


Схема расположения границ публичного сервитута объекта

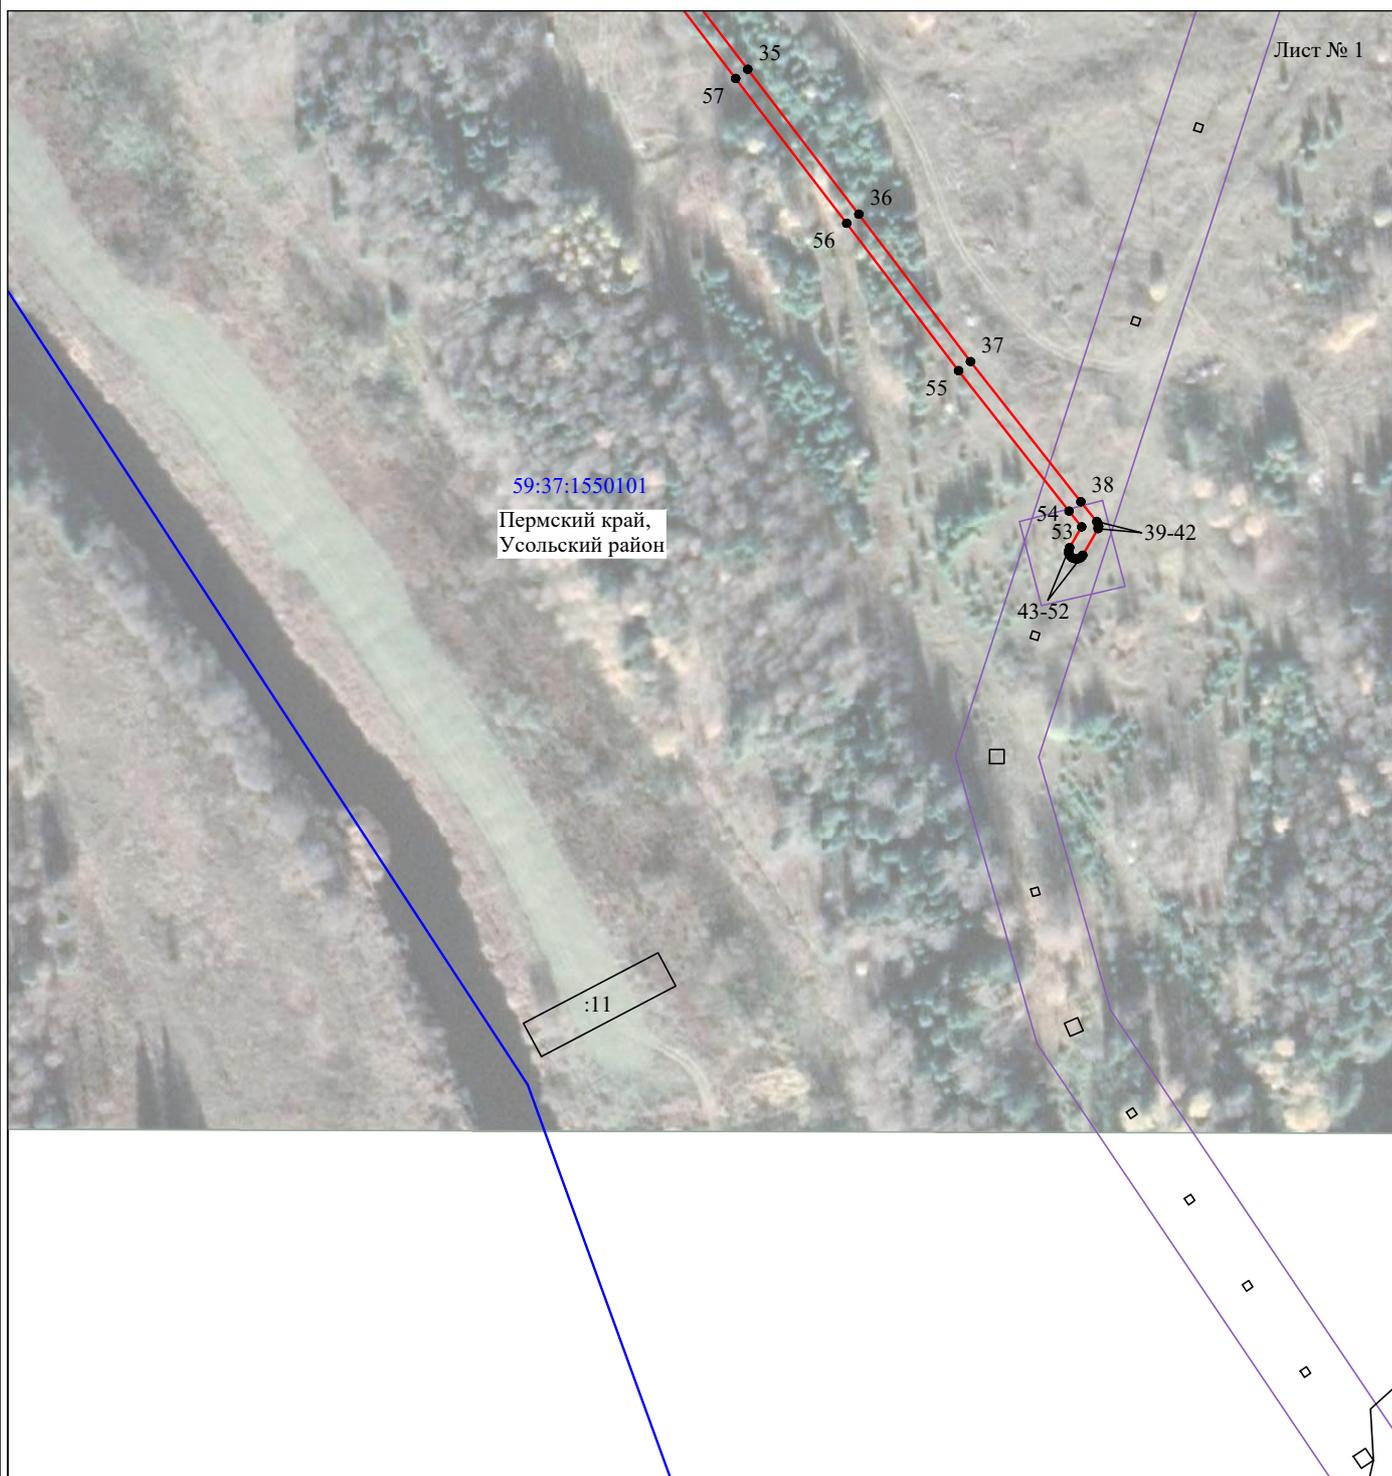


Масштаб 1:2000

Используемые условные знаки и обозначения:

- - граница публичного сервитута
- - граница кадастрового деления
- - граница населенного пункта
- граница земельного участка, имеющегося в ЕГРН
- 59:37:1550101:34 - кадастровый номер земельного участка, имеющегося в ЕГРН
- 59:37:1550101 - номер кадастрового квартала
- 1 ● - обозначение характерных точек границ

Схема расположения границ публичного сервитута объекта

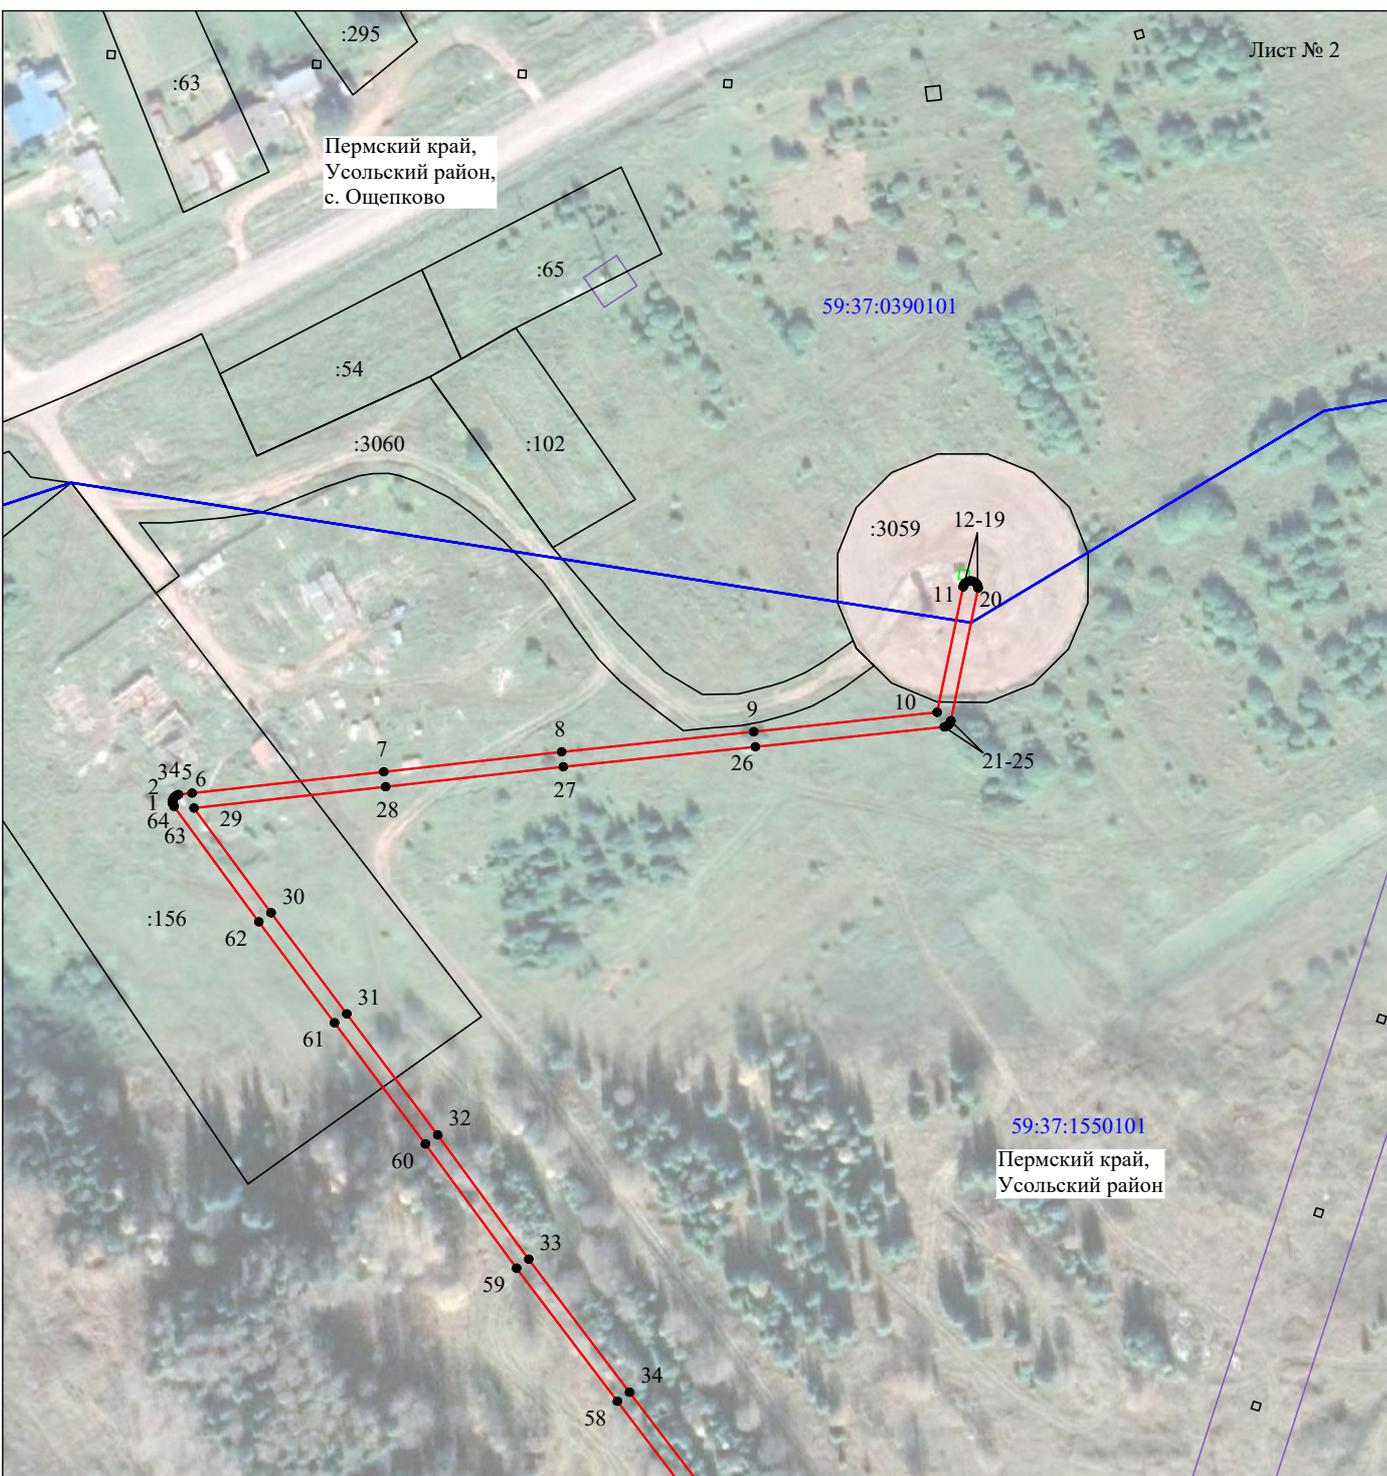

Масштаб 1:2000

Используемые условные знаки и обозначения:

- - граница публичного сервитута
- - граница кадастрового деления
- - граница населенного пункта
- граница земельного участка, имеющегося в ЕГРН
- 59:37:1550101:34 - кадастровый номер земельного участка, имеющегося в ЕГРН
- 59:37:1550101 - номер кадастрового квартала
- 1 ● - обозначение характерных точек границ

Схема расположения границ публичного сервитута объекта

Публичный сервитут общей площадью 2575 м ²			41	684040.07	2239373.84
Обозначение характерных точек границ	Координаты, м		42	684039.42	2239373.75
	X	Y	43	684032.38	2239369.70
1	684357.36	2239131.64	44	684031.88	2239369.28
2	684358.01	2239131.76	45	684031.53	2239368.71
3	684358.58	2239132.09	46	684031.39	2239368.08
4	684359.01	2239132.59	47	684031.47	2239367.42
5	684359.25	2239133.20	48	684031.75	2239366.82
6	684359.65	2239136.80	49	684032.21	2239366.35
7	684365.29	2239187.22	50	684032.80	2239366.06
8	684370.57	2239233.97	51	684033.45	2239365.97
9	684375.89	2239284.51	52	684034.40	2239366.24
10	684381.04	2239332.73	53	684039.87	2239369.43
11	684414.30	2239339.57	54	684044.06	2239366.09
12	684414.92	2239339.80	55	684081.29	2239337.03
13	684415.42	2239340.23	56	684120.37	2239307.64
14	684415.76	2239340.79	57	684158.80	2239278.41
15	684415.90	2239341.43	58	684198.34	2239248.65
16	684415.82	2239342.08	59	684233.65	2239222.12
17	684415.53	2239342.68	60	684266.59	2239198.17
18	684415.07	2239343.15	61	684298.71	2239174.26
19	684414.63	2239343.39	62	684325.51	2239154.33
20	684413.99	2239343.52	63	684356.12	2239132.02
21	684378.81	2239336.35	64	684356.71	2239131.72
22	684378.19	2239336.12	1	684357.36	2239131.64
23	684377.69	2239335.69			
24	684377.35	2239335.13			
25	684377.22	2239334.61			
26	684371.91	2239284.93			
27	684366.59	2239234.41			
28	684361.31	2239187.67			
29	684355.68	2239137.29			
30	684327.89	2239157.55			
31	684301.09	2239177.47			
32	684268.97	2239201.38			
33	684236.04	2239225.32			
34	684200.74	2239251.85			
35	684161.22	2239281.59			
36	684122.79	2239310.83			
37	684083.74	2239340.19			
38	684046.55	2239369.22			
39	684041.30	2239373.41			
40	684040.72	2239373.73			