


Схема расположения границ публичного сервитута

Объект: Строительство участка ВЛ 0,4 кВ от опоры №1 КВЛ 0,4 кВ №6 Аникина, КТП-439 до границы участка Заявителя, оборудования учета э/э в шкафу на концевой опоре ВЛ 0,4 кВ вновь строящегося ответвления, входящих в ПС 35/10 Усолье, для электроснабжения малоэтажной жилой застройки по адресу: Пермский край, г.о. город Березники, г. Усолье, ул. Аникина, з/у 2б, кадастровый номер участка: 59:37:0621101:1617 (4000017585)

Местоположение: Пермский край, городской округ город Березники, город Усолье

Площадь земель и/или части земельного участка, кв.м: 143

Каталог координат (Система координат МСК-59, зона 2)				
Обозначение характерных точек границ	Координаты, м		Метод определения координат характерной точки	Мт, м
	X	Y		
1	2	3	4	5
1	672861.22	2256799.26	Геодезический метод	0.1
2	672843.68	2256835.15	Геодезический метод	0.1
3	672839.91	2256833.25	Геодезический метод	0.1
4	672846.29	2256820.64	Геодезический метод	0.1
5	672848.13	2256821.39	Геодезический метод	0.1
6	672856.09	2256800.07	Геодезический метод	0.1
7	672857.14	2256797.28	Геодезический метод	0.1
1	672861.22	2256799.26	Геодезический метод	0.1

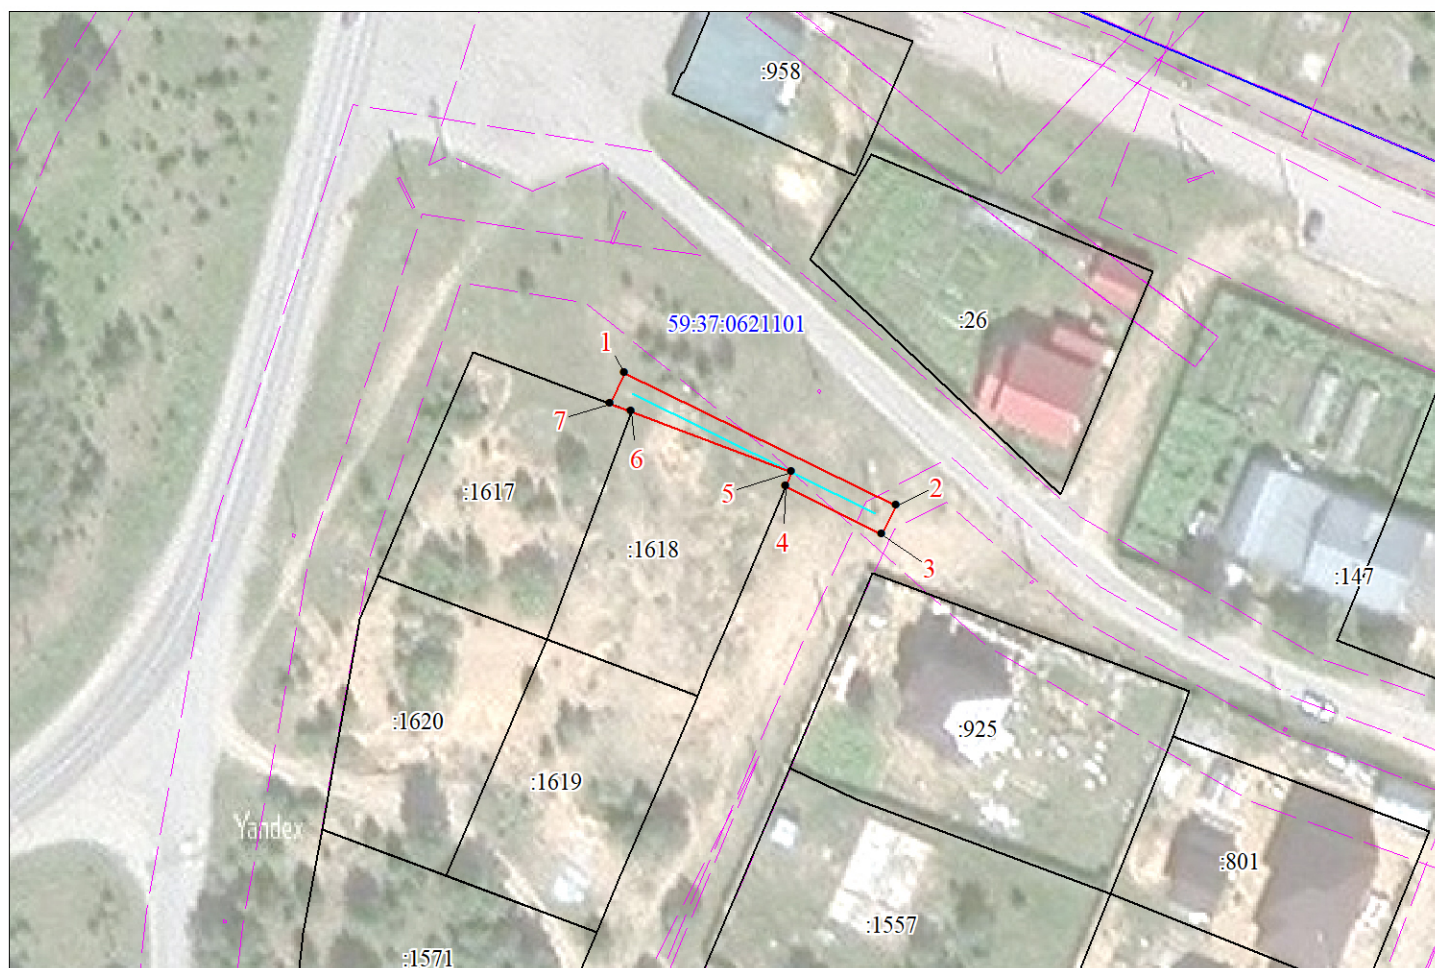

Масштаб 1:1000

Условные обозначения

- проектные границы публичного сервитута
- 59:37:0621101 - кадастровый номер квартала
- границы кадастрового квартала
- :22 - граница и номер земельного участка, сведения о котором внесены в ЕГРН
- проектная воздушная линия электропередачи
- 1 - обозначение характерной точки проектной границы публичного сервитута
- граница ЗОУИТ

Описание границ смежных землепользователей

от точки 1 до точки 1 - земли г.о. город Березники, кадастровый квартал 59:37:0621101