


	<b>Ходатайство об установлении публичного сервитута</b>	
<b>1</b>	Управление имущественных и земельных отношений администрации городского округа город Березники (наименование органа, принимающего решение об установлении публичного сервитута)	
<b>2</b>	<b>Сведения о лице, представившем ходатайство об установлении публичного сервитута (далее - заявитель):</b>	
<b>2.1</b>	<b>Полное наименование</b>	Публичное акционерное общество «Россети Урал»
<b>2.2</b>	<b>Сокращенное наименование</b>	ПАО «Россети Урал»
<b>2.3</b>	<b>Организационно-правовая форма</b>	Публичное акционерное общество
<b>2.4</b>	<b>Почтовый адрес (индекс, субъект Российской Федерации, населенный пункт, улица, дом)</b>	620026, Свердловская обл., г. Екатеринбург, ул. Мамина-Сибиряка, д.140
<b>2.5</b>	<b>Адрес электронной почты</b>	perm@rosseti-ural.ru
<b>2.6</b>	<b>ОГРН</b>	1056604000970
<b>2.7</b>	<b>ИНН</b>	6671163413
<b>3</b>	<b>Сведения о представителе заявителя:</b>	
<b>3.1</b>	<b>Фамилия</b>	Чистякова
	<b>Имя</b>	Надежда
	<b>Отчество (при наличии)</b>	Николаевна
<b>3.2</b>	<b>Адрес электронной почты</b>	vzr35@yandex.ru
<b>3.3</b>	<b>Телефон</b>	8(8172) 33-20-40, 8(8172) 33-30-40
<b>3.4</b>	<b>Наименование и реквизиты документа, подтверждающего полномочия представителя заявителя</b>	Доверенность 59 АА 4474770 от 23.01.2024 г.
<b>4</b>	<b>Прошу установить публичный сервитут в отношении земель и (или) земельного(ых) участка(ов) в целях (указываются цели, предусмотренные статьей 39.37 Земельного кодекса Российской Федерации или статьей 3.6 Федерального закона от 25 октября 2001 г. N 137-ФЗ "О введении в действие Земельного кодекса Российской Федерации", частью 4.2 статьи 25 Федерального закона от 8 ноября 2007 г. N 257-ФЗ "Об автомобильных дорогах и о дорожной деятельности в Российской Федерации и о внесении изменений в отдельные законодательные акты Российской Федерации"):</b> эксплуатации существующего объекта электросетевого хозяйства «ВЛ-0,4кВ по с/х Лесной пос.Дзержинец» в соответствии с п.3 ст. 3.6 Федерального закона от 25 октября 2001 г. N 137-ФЗ "О введении в действие Земельного кодекса Российской Федерации"	
<b>5</b>	<b>Испрашиваемый срок публичного сервитута</b> 49 лет	
<b>6</b>	<b>Срок, в течение которого в соответствии с расчетом заявителя использование земельного участка (его части) и (или) расположенного на нем объекта недвижимости в соответствии с их разрешенным использованием будет в соответствии с подпунктом 4 пункта 1 статьи 39.41 Земельного кодекса Российской Федерации невозможно или существенно затруднено (при возникновении таких обстоятельств) не устанавливается</b>	
<b>7</b>	<b>Обоснование необходимости установления публичного сервитута</b> Публичный сервитут испрашивается для эксплуатации существующего объекта электросетевого хозяйства «ВЛ-0,4кВ по с/х Лесной пос.Дзержинец», обеспечивающего деятельность субъекта естественной монополии. Объект электросетевого хозяйства расположен на территории городского округа город	

	<p>Березники Пермского Края.</p> <p>Публичный сервитут устанавливается на условиях, наименее обременительных для использования земельных участков в соответствии с их целевым назначением и разрешенным использованием.</p> <p>Объект электросетевого хозяйства принадлежит ПАО «Россети Урал» на праве собственности, что подтверждено Свидетельством о государственной регистрации права серия 59 БА №0886116, выданным 15.07.2008 г. Управлением Федеральной регистрационной службы по Пермскому краю.</p> <p>Обращаем внимание на то, что право собственности на объект возникло до 01.09.2018 года, поэтому плата за публичный сервитут не устанавливается (ст.3.6 Федерального закона от 25.10.2001 №137-ФЗ «О введении в действие Земельного кодекса Российской Федерации»).</p>		
8	<p><b>Сведения о правообладателе инженерного сооружения, которое переносится в связи с изъятием земельного участка для государственных или муниципальных нужд, а также о правообладателе инженерного сооружения, являющегося линейным объектом, реконструкция, капитальный ремонт которого (реконструкция, капитальный ремонт участков (частей) которого) осуществляются в связи с планируемым строительством, реконструкцией, капитальным ремонтом объектов капитального строительства, в случае, если заявитель не является правообладателем указанного инженерного сооружения (в данном случае указываются сведения в объеме, предусмотренном строкой 2 настоящей формы) (заполняется в случае, если ходатайство об установлении публичного сервитута подается с целью установления публичного сервитута в целях реконструкции инженерного сооружения, являющегося линейным объектом, реконструкции его участка (части), которое переносится в связи с изъятием такого земельного участка для государственных или муниципальных нужд, а также если ходатайство об установлении публичного сервитута подается с целью установления публичного сервитута в целях реконструкции, капитального ремонта инженерного сооружения, являющегося линейным объектом, реконструкции, капитального ремонта его участков (частей) —</b></p>		
9	<p><b>Кадастровые номера земельных участков (при их наличии), в отношении которых подано ходатайство об установлении публичного сервитута, адреса или иное описание местоположения таких земельных участков</b></p>	59:37:0000000:83	Пермский край, р-н Усольский, в районе п. Дзержинец
		59:37:0000000:3038	Пермский край, г.о. Город Березники, п. Дзержинец
		59:37:0810101:55	Пермский край, р-н Усольский, п. Дзержинец, ул. Центральная, д. 11, кв. 1
		59:37:0810101:58	Пермский край, р-н Усольский, п. Дзержинец
		59:37:0810101:74	Пермский край, р-н Усольский, п. Дзержинец, ул. Трудовая, 1
		59:37:0810101:76	Пермский край, р-н Усольский, п. Дзержинец
		59:37:0810101:78	Пермский край, р-н Усольский, п. Дзержинец
		59:37:0810101:80	Пермский край, район Усольский, п. Дзержинец, ул. Лесная, д. 8
		59:37:0810101:99	Пермский край, р-н Усольский, п. Дзержинец
		59:37:0810101:131	Пермский край, р-н Усольский, п. Дзержинец, ул. Набережная, 5а
		59:37:0810101:132	Пермский край, р-н Усольский, п. Дзержинец, ул. Набережная, д. 4, кв. 1


59:37:0810101:133	Пермский край, р-н Усольский, п. Дзержинец, ул. Набережная, 2
59:37:0810101:148	Пермский край, р-н Усольский, п. Дзержинец, ул. Центральная, дом 23
59:37:0810101:176	Пермский край, район Усольский, п. Дзержинец, ул. Набережная, 13
59:37:0810101:177	Пермский край, Усольский район, п. Дзержинец, ул. Набережная, дом 17а
59:37:0810101:180	Пермский край, р-н Усольский, п. Дзержинец, ул. Набережная, 21
59:37:0810101:194	край Пермский, р-н Усольский, п. Дзержинец, ул. Набережная, дом 37, кв.2
59:37:0810101:203	Пермский край, р-н Усольский, д. Дзержинец, ул. Набережная, 3
59:37:0000000:66	Пермский край, р-н Усольский
59:37:0810101:268	Пермский край, Усольский район, п. Дзержинец, ул. Набережная, 3а
59:37:0810101:272	Пермский край, Усольский район, Романовское сельское поселение, п. Дзержинец, ул. Набережная, 32
59:37:0810101:273	Пермский край, Усольский район, Романовское сельское поселение, п. Дзержинец, ул. Лесная, 20
59:37:0810101:460	Пермский край, Усольский район, п. Дзержинец, ул. Набережная, в районе 5а
59:37:0810101:461	Пермский край, Усольский район, п. Дзержинец, ул. Центральная, 36б
59:37:0810101:467	Пермский край, Усольский район, п. Дзержинец, ул. Набережная, 5
59:37:0810101:478	Пермский край, Усольский р-н, п. Дзержинец, ул. Набережная
59:37:0810101:598	Российская Федерация, Пермский край, г.о. г. Березники, п. Дзержинец, ул. Набережная, д. 13
59:37:0810101:608	Российская Федерация, край Пермский, г.о. город Березники, п Дзержинец, ул Лесная, зу 2а
59:37:0810101:610	Российская Федерация, край Пермский, г.о. город Березники, п Дзержинец, ул Набережная, зу 24б
59:37:0810101:637	Российская Федерация, Пермский край, г.о. город Березники, п. Дзержинец
59:37:0810101:638	Пермский край, городской округ город Березники, п. Дзержинец
59:37:0810101:639	Российская Федерация, Пермский край, г.о. город Березники, п. Дзержинец
59:37:0810101:640	Российская Федерация, Пермский край, г.о. город Березники, п. Дзержинец
59:37:0810101:641	Российская Федерация, Пермский край, г.о. город Березники, п. Дзержинец
59:37:0810101:642	Российская Федерация, Пермский край, г.о. город Березники, п. Дзержинец
59:37:0810101:653	Российская Федерация, Пермский край, г.о. город Березники, п. Дзержинец

59:37:0810101:654	Пермский край, г.о. город Березники, п. Дзержинец, ул. Центральная
59:37:0810101:663	Российская Федерация, край Пермский, г.о. город Березники, п. Дзержинец, ул. Центральная, зу 9
59:37:0810101:667	Российская Федерация, Пермский край, городской округ город Березники, поселок Дзержинец, улица Набережная, земельный участок 36
59:37:0000000:3	Пермский край, Муниципальное образование «Город Березники», Березниковское лесничество, Березниковское участковое лесничество, кварталы №№ 1, 3-15, 28-31, 34-37, 41, 43-45, 48-50, 54-64, 67-83, 85-95, 104-108, 122-130, 148-154; Усольское участковое лесничество, кварталы №№ 24, 29, 32-34, 44-46, 48-52, 54, 60, 64-69, 73-75, 77, 79-84, 88-103, 106-107, 109-122, 131-134, 136-142, 145, 147-149, 151, 159-168, 173-175, 186-196, 199-201, 210, 213-225, 227, 237-254, 261-270, 273-274; Пригородное участковое лесничество, кварталы №№ 1-94, 96-114, 116-124, 126, 127, 129-132, 134, 139-141, 143, 146, 147, 150, 152, 158, 159, 161, 166, 167, 171, 172, 175, 178-183, 185, 186, 189, 190, 193-197, 199, 201-207, 209-212; Романовское участковое лесничество, кварталы №№ 1-29, 33-108, 110-111, 114-138, 142-164, 166-169, 172-179, 182-196, 198-202, 204-224, 226 (части выделов 7, 12, 14, 21, 23, 24), 227, 230-240, 242-244, 253-260, 262-264, 266-274, 293-297, 299, 301, 302, 327, 328, 359, 360, 369, 370; Романовское участковое лесничество, кварталы №№ 245-252, 276-292, 303-317, 319-324, 329-357, 362-367, 371-387, 389, 390, 392-427, 431-465; Верх-Кондасское участковое лесничество, кварталы №№ 1-21, 23-33, 35-45, 48, 58-83, 92-126, 128-139, 142-144, 152-185, 187-209, 212-296, 299-333; Березниковское участковое лесничество, кварталы №№ 96-102, 109-120, 131-146, 155-210, 212-219, 222-229, 231-232, 235, 237-244, 246-377
59:37:0810101:12	Пермский край, р-н Усольский, п. Дзержинец, ул. Центральная, 30
59:37:0810101:43	Пермский край, Усольский р-н, п. Дзержинец, ул. Трудовая, 11
59:37:0810101:56	Пермский край, р-н Усольский, п. Дзержинец, ул. Центральная, 11-2
59:37:0810101:81	Пермский край, р-н Усольский, п. Дзержинец, ул. Трудовая, 5
59:37:0810101:88	Пермский край, Усольский район, п. Дзержинец, ул. Трудовая, 11
59:37:0810101:89	Пермский край, Усольский район, Романовское сельское поселение, п.

	Дзержинец, ул. Лесная, д. 16
59:37:0810101:100	Пермский край, р-н Усольский, п. Дзержинец
59:37:0810101:102	Пермский край, Усольский район, Романовское с/п, п. Дзержинец, ул. Трудовая, д. 15
59:37:0810101:109	Российская Федерация, край Пермский, г.о. город Березники, п Дзержинец, ул Центральная, зу 28
59:37:0810101:113	Пермский край, р-н Усольский, п. Дзержинец, ул. Центральная, 17
59:37:0810101:115	Пермский край, р-н Усольский, Романовское с/п, п. Дзержинец, ул. Центральная, д.15, кв. 2
59:37:0810101:118	Пермский край, р-н Усольский, д. Дзержинец, ул. Центральная, 13-1
59:37:0810101:124	Пермский край, р-н Усольский, д. Дзержинец, ул. Центральная, 21
59:37:0810101:136	Пермский край, р-н Усольский, п. Дзержинец, ул. Трудовая, 17
59:37:0810101:181	Пермский край, Усольский район, п. Дзержинец
59:37:0810101:197	Пермский край, р-н Усольский, д. Дзержинец, ул. Лесная, дом 14, Квартира 2
59:37:0810101:223	Пермский край, р-н Усольский, п. Дзержинец
59:37:0810101:227	Пермский край, Усольский район, п. Дзержинец, ул. Лесная, 12
59:37:0810101:262	Пермский край, район Усольский, с/п Романовское, п. Дзержинец, ул. Лесная, д. 10
59:37:0810101:438	Пермский край, Усольский район, п. Дзержинец, ул. Трудовая, 7
59:37:0810101:594	Пермский край, Усольский район, п. Дзержинец
59:37:0810101:609	Российская Федерация, край Пермский, г.о. город Березники, п Дзержинец, ул Набережная, зу 24а
59:37:0810101:632	Российская Федерация, Пермский край, г.о. город Березники, п. Дзержинец, ул. Лесная
59:37:0810101:645	Российская Федерация, Пермский край, г.о. город Березники, п. Дзержинец
59:37:0810101:647	Российская Федерация, Пермский край, г.о. город Березники, п. Дзержинец
59:37:0810101:649	Российская Федерация, Пермский край, г.о. город Березники, п. Дзержинец
59:37:0810101:657	Российская Федерация, край Пермский, г.о. город Березники, п Дзержинец, ул Центральная, зу 20
59:37:0810101:658	Российская Федерация, край Пермский, г.о. город Березники, п Дзержинец, ул Набережная, зу 24в
59:37:0810101:660	Российская Федерация, край Пермский,

			г.о. город Березники, п Держинец, ул Центральная, зу 116		
		59:37:0810101:665	Пермский край, муниципальное образование "Город Березники", п. Держинец		
		59:37:0810101:666	Российская Федерация, край Пермский, г.о. город Березники, п Держинец, ул Центральная, зу 36а		
		59:37:0810101:668	Пермский край, город Березники, п. Держинец, ул. Трудовая		
10	<b>Право, на котором инженерное сооружение принадлежит заявителю (если подано ходатайство об установлении публичного сервитута для реконструкции, капитального ремонта или эксплуатации указанного инженерного сооружения, реконструкции или капитального ремонта участка (части) инженерного сооружения, являющегося линейным объектом) собственность</b>				
11	<b>Сведения о способах представления результатов рассмотрения ходатайства:</b>				
	в виде электронного документа, который направляется уполномоченным органом заявителю посредством <u>электронной почты</u>	<div>да</div> <div>(да/нет)</div>			
	в виде бумажного документа, который заявитель получает непосредственно при личном обращении или посредством почтового отправления	<div>да</div> <div>(да/нет)</div>			
12	<b>Документы, прилагаемые к ходатайству:</b> 1. Электронный документ, содержащий сведения о границах публичного сервитута, включающий графическое описание местоположения границ публичного сервитута и перечень координат характерных точек этих границ в МСК-59; 2. Доверенность 59 АА 4474770 от 23.01.2024 г. (копия); 3. Свидетельство 59 БА №0886116; 4. Технический паспорт б/н от 10.07.2002 г.; 5. Письмо ПЭ/03/480 от 08.08.2023 г.				
13	<b>Подтверждаю согласие на обработку персональных данных (сбор, систематизацию, накопление, хранение, уточнение (обновление, изменение), использование, распространение (в том числе передачу), обезличивание, блокирование, уничтожение персональных данных, а также иных действий, необходимых для обработки персональных данных в соответствии с законодательством Российской Федерации), в том числе в автоматизированном режиме</b>				
14	<b>Подтверждаю, что сведения, указанные в настоящем ходатайстве, на дату представления ходатайства достоверны; документы (копии документов) и содержащиеся в них сведения соответствуют требованиям, установленным статьей 39.41 Земельного кодекса Российской Федерации</b>				
15	<b>Подпись:</b>	<b>Дата:</b>			
	 <div>Чистякова Н.Н.</div> <div>(инициалы, фамилия)</div>	<div>17.04.2024 г.</div>			

**Схема расположения границ публичного сервитута объекта**

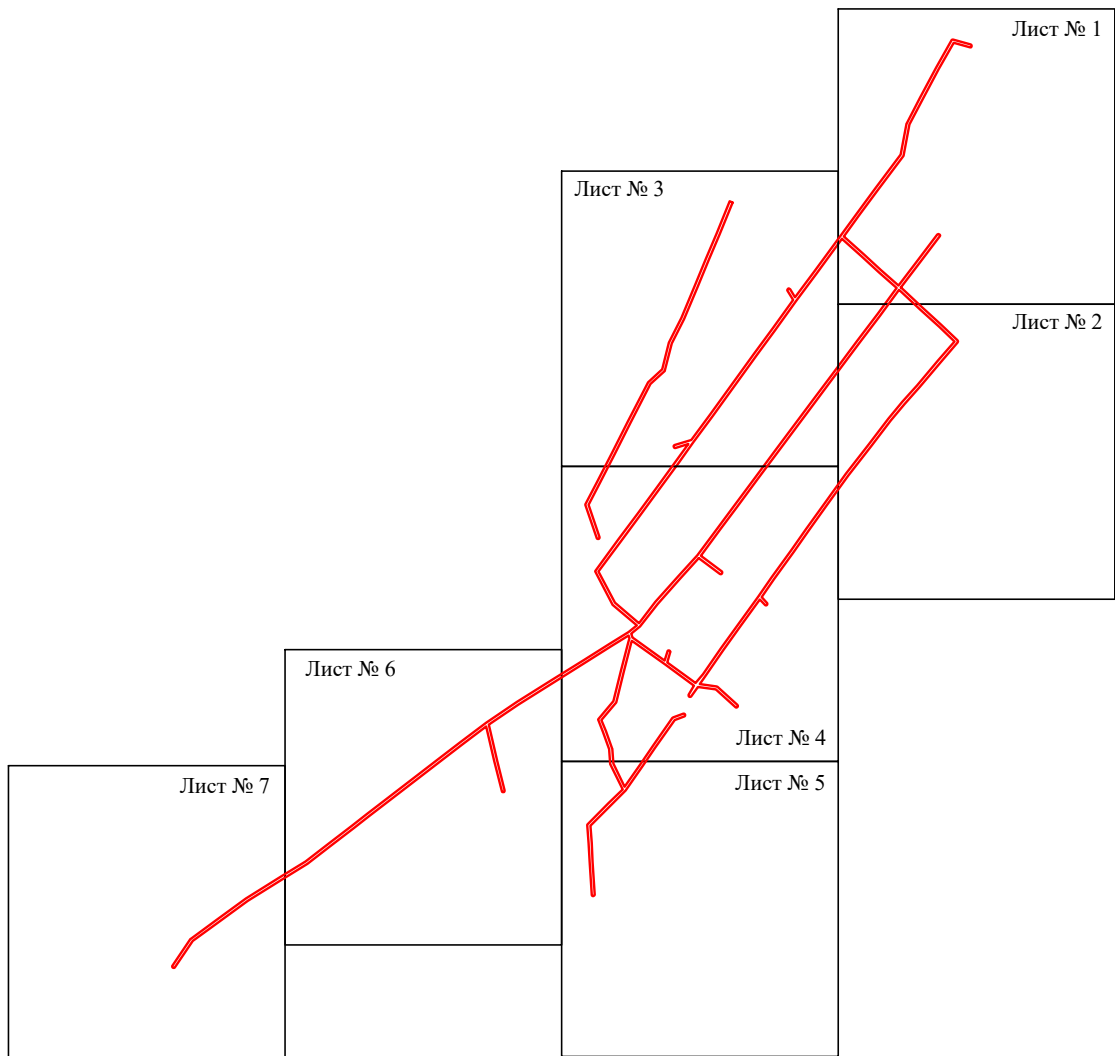

Масштаб 1:10000


Используемые условные знаки и обозначения:

— - граница публичного сервитута



# Схема расположения границ публичного сервитута объекта

Лист № 1

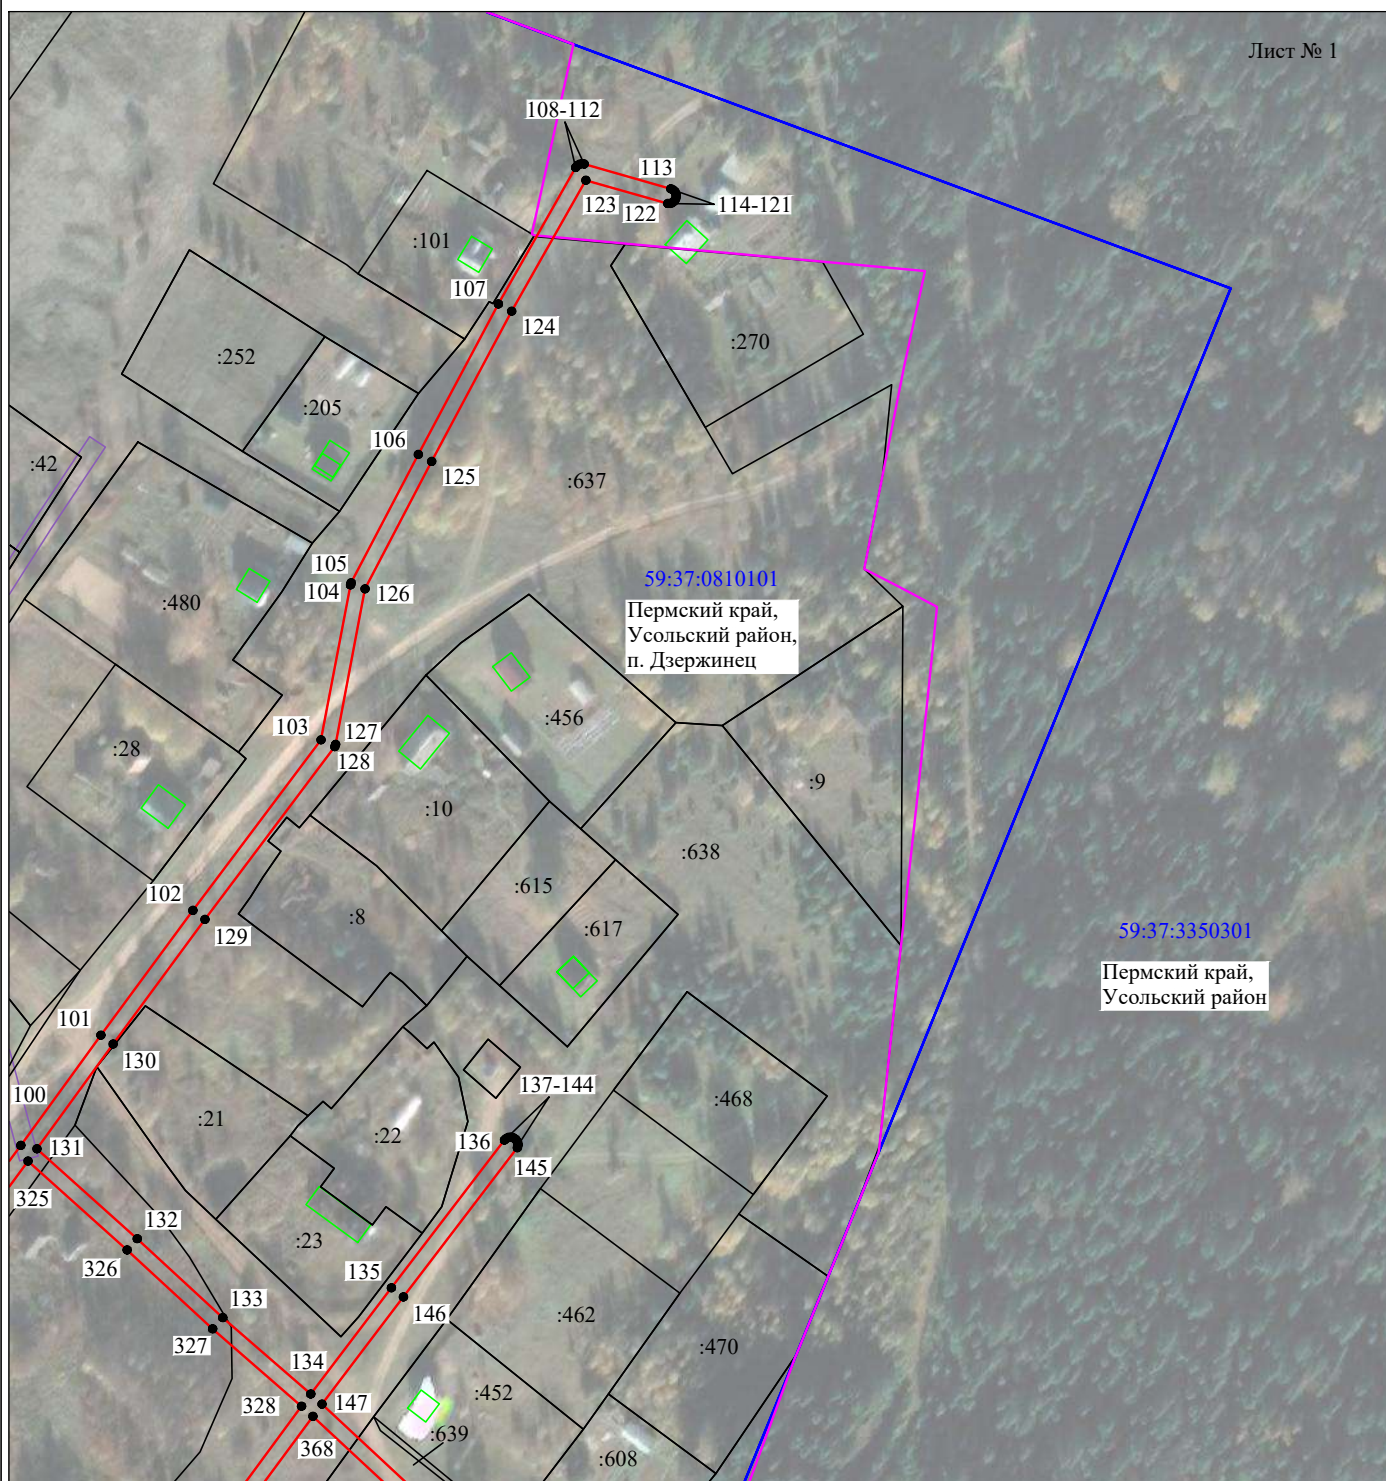

Масштаб 1:2000


Используемые условные знаки и обозначения:

- - граница публичного сервитута
- - граница кадастрового деления
- - граница населенного пункта
- - граница земельного участка, имеющегося в ЕГРН
- 59:37:1550102:34 - кадастровый номер земельного участка, имеющегося в ЕГРН
- 59:37:1550102 - номер кадастрового квартала
- 1 • - обозначение характерных точек границ



# Схема расположения границ публичного сервитута объекта

Лист № 2

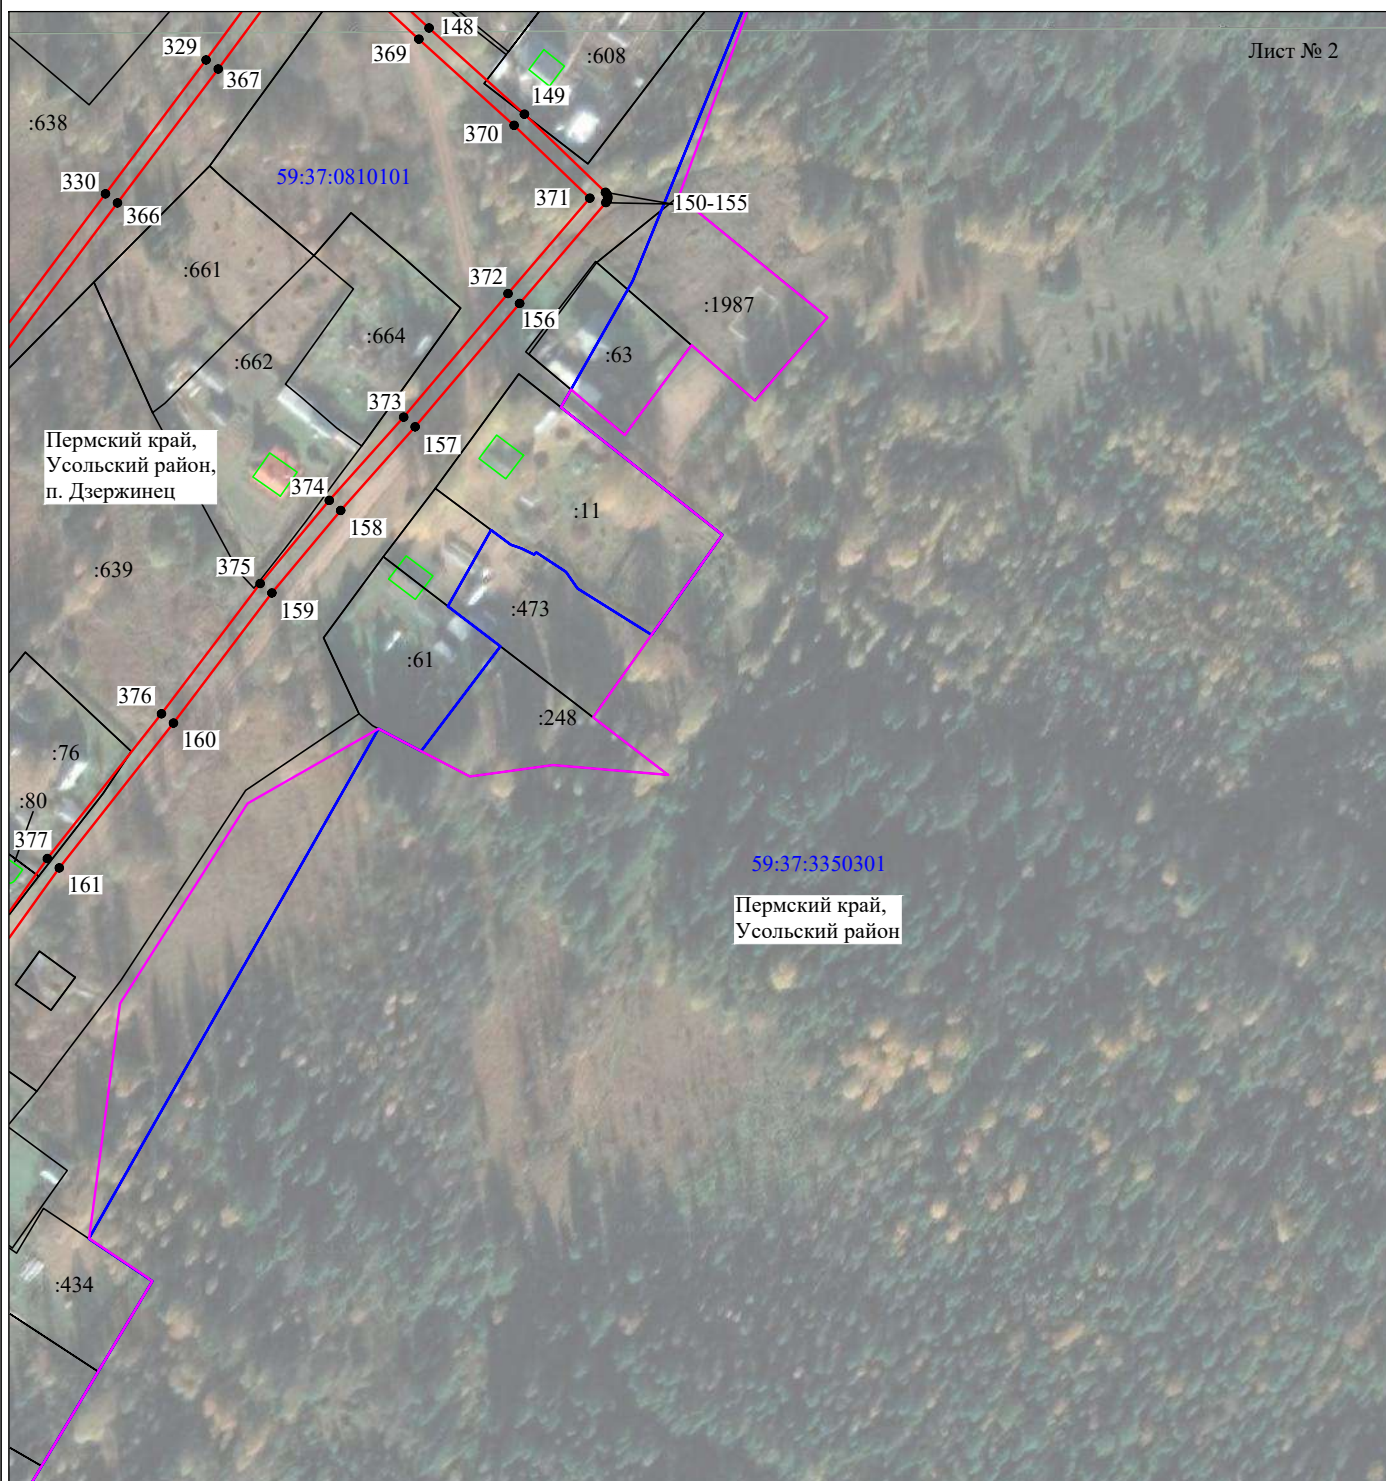

Масштаб 1:2000

Используемые условные знаки и обозначения:

- - граница публичного сервитута
- - граница кадастрового деления
- - граница населенного пункта
- - граница земельного участка, имеющегося в ЕГРН
- 59:37:1550102:34 - кадастровый номер земельного участка, имеющегося в ЕГРН
- 59:37:1550102 - номер кадастрового квартала
- 1 • - обозначение характерных точек границ



# Схема расположения границ публичного сервитута объекта




Масштаб 1:2000

Используемые условные знаки и обозначения:

- - граница публичного сервитута
- - граница кадастрового деления
- - граница населенного пункта
- - граница земельного участка, имеющегося в ЕГРН
- 59:37:1550102:34 - кадастровый номер земельного участка, имеющегося в ЕГРН
- 59:37:1550102 - номер кадастрового квартала
- 1 • - обозначение характерных точек границ



## Схема расположения границ публичного сервитута объекта

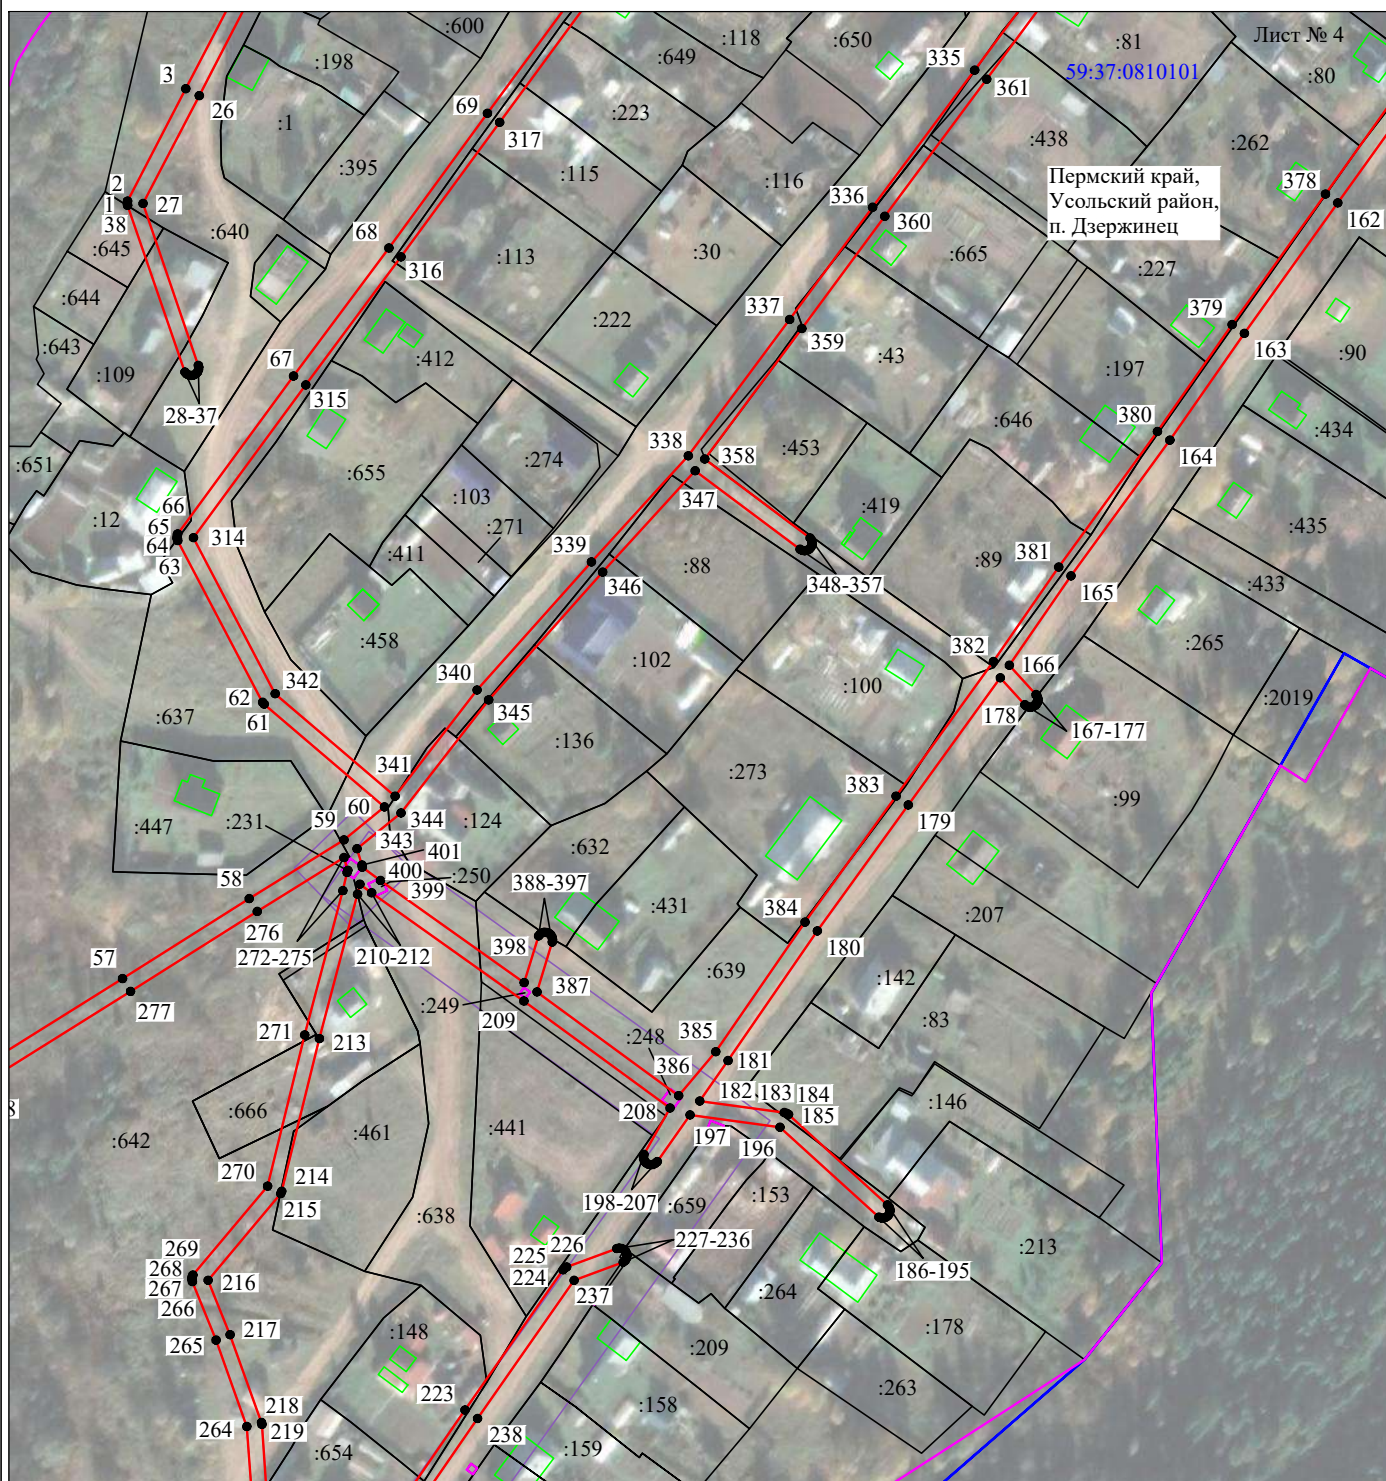

Масштаб 1:2000


Используемые условные знаки и обозначения:

- - граница публичного сервитута
- - граница кадастрового деления
- - граница населенного пункта
- - граница земельного участка, имеющегося в ЕГРН
- 59:37:1550102:34 - кадастровый номер земельного участка, имеющегося в ЕГРН
- 59:37:1550102 - номер кадастрового квартала
- 1 • - обозначение характерных точек границ



# Схема расположения границ публичного сервитута объекта

Лист № 5

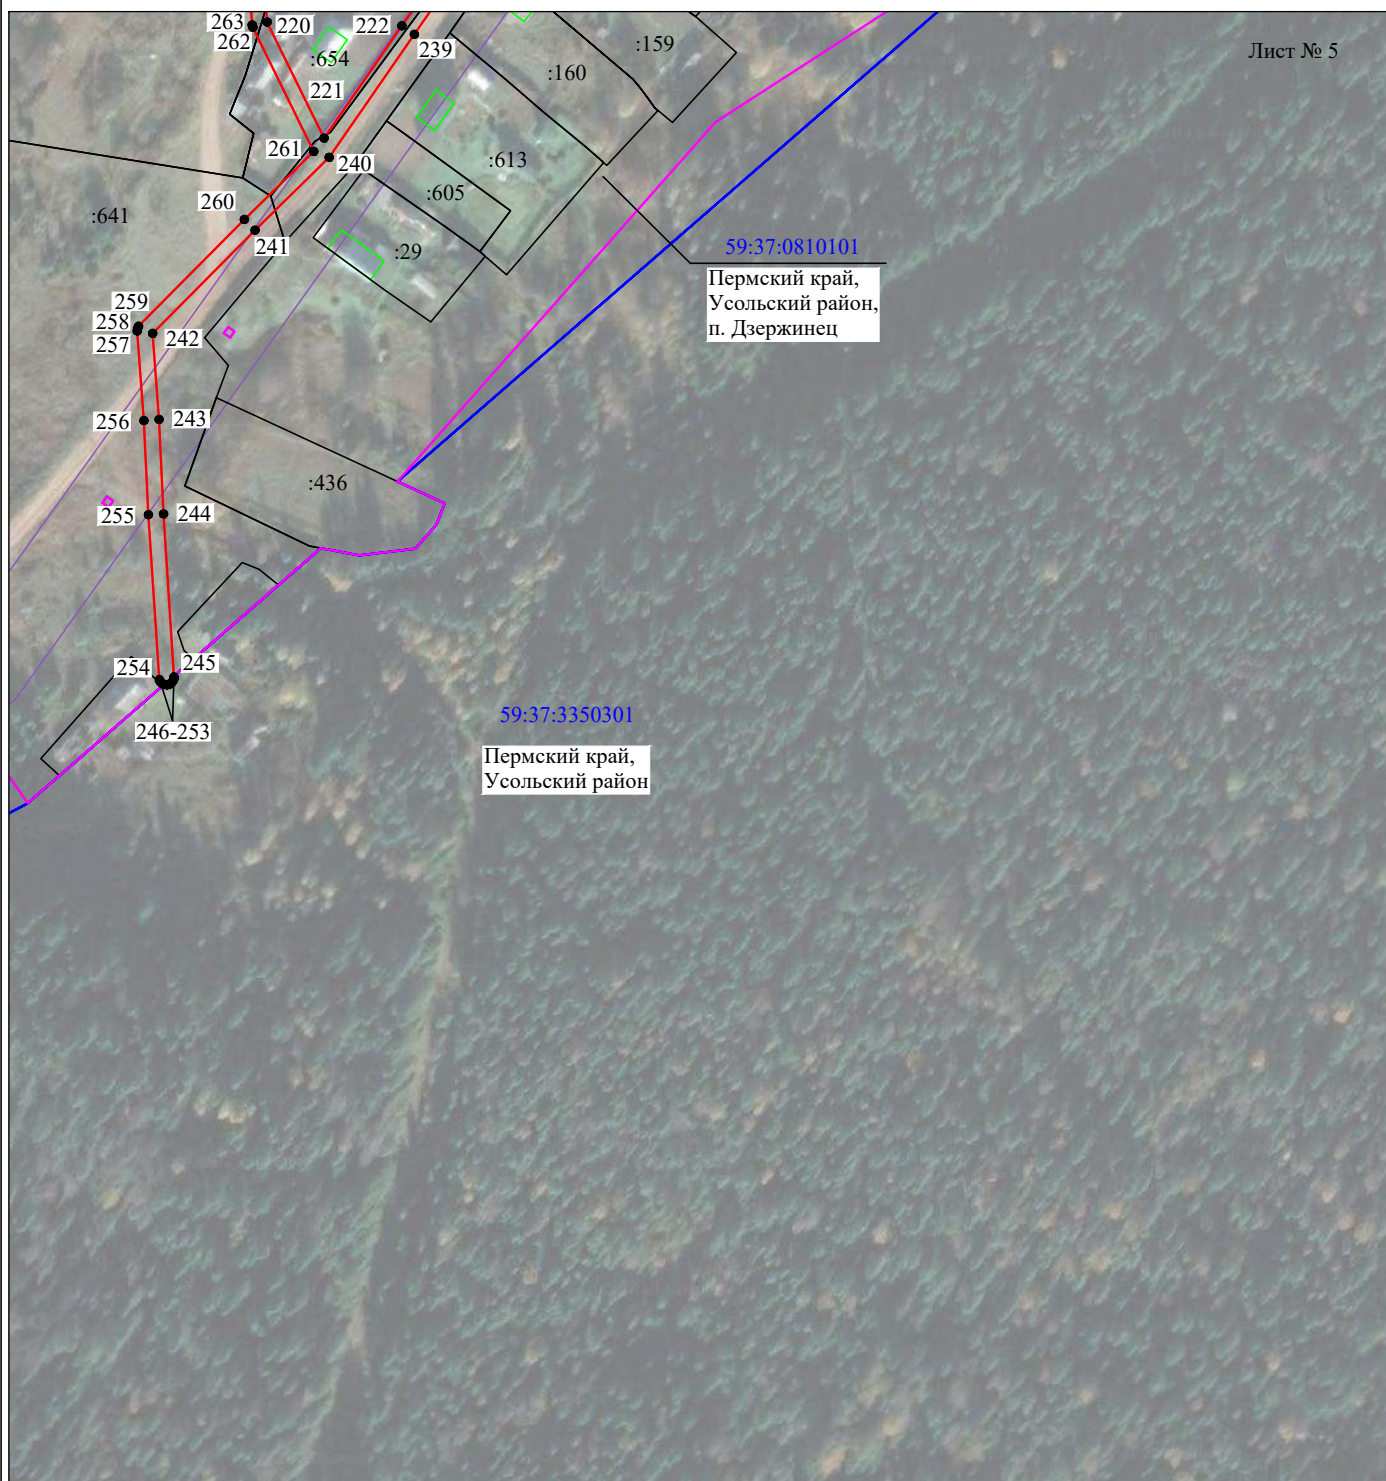

Масштаб 1:2000

Используемые условные знаки и обозначения:





- - граница публичного сервитута
- - граница кадастрового деления
- - граница населенного пункта
- - граница земельного участка, имеющегося в ЕГРН
- 59:37:1550102:34 - кадастровый номер земельного участка, имеющегося в ЕГРН
- 59:37:1550102 - номер кадастрового квартала
- 1 • - обозначение характерных точек границ

### Схема расположения границ публичного сервитута объекта



Масштаб 1:2000

Используемые условные знаки и обозначения:

- |   |   |
|---|---|
|  | - граница публичного сервитута                            |
|  | - граница кадастрового деления                            |
|  | - граница населенного пункта                              |
|  | - граница земельного участка, имеющегося в ЕГРН           |
| 59:37:1550102:34  | - кадастровый номер земельного участка, имеющегося в ЕГРН |
| 59:37:1550102   | - номер кадастрового квартала                             |
| 1 ●   | - обозначение характерных точек границ                    |



# Схема расположения границ публичного сервитута объекта

Лист № 7



Масштаб 1:2000

Используемые условные знаки и обозначения:

- - граница публичного сервитута
- - граница кадастрового деления
- - граница населенного пункта
- - граница земельного участка, имеющегося в ЕГРН
- 59:37:1550102:34 - кадастровый номер земельного участка, имеющегося в ЕГРН
- 59:37:1550102 - номер кадастрового квартала
- 1 ● - обозначение характерных точек границ

Схема расположения границ публичного сервитута объекта									
Публичный сервитут общей площадью 18115 м²			39	635588.86	2267311.92	83	636318.97	2268023.67	
			40	635589.50	2267312.03	84	636398.99	2268081.35	
Обозначение характерных точек границ	Координаты, м		41	635625.00	2267336.06	85	636432.65	2268106.04	
	X	Y	42	635625.48	2267336.52	86	636470.29	2268133.35	
1	636199.53	2267858.43	43	635650.17	2267370.36	87	636482.36	2268125.91	
2	636200.18	2267858.49	44	635678.59	2267409.38	88	636482.97	2268125.66	
3	636229.90	2267873.92	45	635707.52	2267455.55	89	636483.63	2268125.62	
4	636268.29	2267893.79	46	635727.67	2267488.38	90	636484.26	2268125.80	
5	636309.64	2267914.48	47	635750.69	2267518.21	91	636484.80	2268126.17	
6	636361.25	2267941.26	48	635775.02	2267549.75	92	636485.19	2268126.70	
7	636361.78	2267941.66	49	635790.58	2267569.67	93	636485.36	2268127.17	
8	636378.80	2267960.07	50	635810.12	2267595.44	94	636485.40	2268127.82	
9	636413.87	2267968.87	51	635841.88	2267636.65	95	636485.28	2268128.31	
10	636446.57	2267985.42	52	635862.18	2267662.60	96	636484.96	2268128.88	
11	636489.13	2268003.31	53	635885.48	2267693.13	97	636484.46	2268129.31	
12	636525.10	2268018.08	54	635911.16	2267727.20	98	636473.77	2268135.91	
13	636558.31	2268032.15	55	635938.56	2267767.81	99	636507.25	2268160.73	
14	636600.79	2268049.45	56	635968.87	2267816.12	100	636555.26	2268196.14	
15	636599.16	2268053.10	57	635994.56	2267857.15	101	636584.42	2268217.33	
16	636556.79	2268035.85	58	636015.67	2267890.68	102	636617.39	2268241.65	
17	636523.57	2268021.78	59	636031.24	2267915.76	103	636662.52	2268275.57	
18	636487.60	2268007.00	60	636039.94	2267926.46	104	636703.48	2268283.34	
19	636444.96	2267989.08	61	636067.12	2267894.66	105	636704.04	2268283.53	
20	636412.68	2267972.69	62	636067.62	2267894.24	106	636737.99	2268301.30	
21	636377.25	2267963.81	63	636110.39	2267871.80	107	636777.80	2268322.47	
22	636376.65	2267963.54	64	636111.02	2267871.60	108	636813.86	2268342.91	
23	636359.10	2267944.65	65	636111.67	2267871.61	109	636814.37	2268343.33	
24	636307.84	2267918.05	66	636112.15	2267871.75	110	636814.72	2268343.89	
25	636266.49	2267897.36	67	636153.91	2267902.43	111	636814.87	2268344.53	
26	636228.06	2267877.46	68	636187.78	2267927.63	112	636814.80	2268345.18	
27	636199.53	2267862.60	69	636223.38	2267953.70	113	636808.26	2268368.06	
28	636156.71	2267877.23	70	636256.77	2267978.25	114	636807.98	2268368.65	
29	636156.22	2267877.34	71	636279.79	2267994.76	115	636807.52	2268369.12	
30	636155.57	2267877.28	72	636274.67	2267977.82	116	636806.93	2268369.42	
31	636154.96	2267877.02	73	636274.58	2267977.17	117	636806.28	2268369.50	
32	636154.48	2267876.57	74	636274.71	2267976.53	118	636805.63	2268369.38	
33	636154.17	2267875.99	75	636275.05	2267975.96	119	636805.06	2268369.05	
34	636154.06	2267875.34	76	636275.55	2267975.53	120	636804.63	2268368.54	
35	636154.17	2267874.69	77	636276.16	2267975.29	121	636804.39	2268367.93	
36	636154.48	2267874.11	78	636276.82	2267975.26	122	636804.35	2268367.28	
37	636154.97	2267873.67	79	636277.45	2267975.45	123	636810.52	2268345.62	
38	636199.04	2267858.54	80	636277.99	2267975.83	124	636775.90	2268325.99	
1	636199.53	2267858.43	81	636278.37	2267976.36	125	636736.13	2268304.83	
			82	636285.13	2267998.60	126	636702.45	2268287.21	



Схема расположения границ публичного сервитута объекта										
127	636661.32	2268279.41		171	636067.50	2268099.13		215	635937.67	2267899.04
128	636660.70	2268279.19		172	636066.95	2268098.77		216	635914.76	2267879.81
129	636615.01	2268244.86		173	636066.55	2268098.25		217	635900.37	2267885.64
130	636582.06	2268220.56		174	636066.34	2268097.63		218	635877.16	2267893.94
131	636554.36	2268200.44		175	636066.34	2268096.97		219	635876.63	2267894.05
132	636530.57	2268226.95		176	636066.56	2268096.34		220	635857.20	2267895.43
133	636509.72	2268249.56		177	636066.96	2268095.83		221	635826.51	2267910.48
134	636489.50	2268272.83		178	636074.08	2268089.35		222	635856.19	2267931.07
135	636517.60	2268294.18		179	636040.47	2268065.01		223	635880.44	2267947.76
136	636556.65	2268324.05		180	636007.15	2268040.96		224	635917.53	2267973.70
137	636557.09	2268324.54		181	635972.84	2268017.35		225	635918.00	2267974.16
138	636557.36	2268325.14		182	635962.17	2268009.85		226	635918.26	2267974.65
139	636557.42	2268325.80		183	635959.11	2268032.23		227	635923.14	2267987.91
140	636557.27	2268326.44		184	635958.92	2268032.86		228	635923.26	2267988.56
141	636556.91	2268326.99		185	635958.61	2268033.30		229	635923.16	2267989.22
142	636556.40	2268327.40		186	635934.68	2268059.52		230	635922.86	2267989.80
143	636555.78	2268327.62		187	635934.16	2268059.93		231	635922.39	2267990.26
144	636555.28	2268327.64		188	635933.54	2268060.14		232	635921.79	2267990.54
145	636554.64	2268327.49		189	635933.04	2268060.17		233	635921.14	2267990.60
146	636515.18	2268297.37		190	635932.40	2268060.00		234	635920.50	2267990.45
147	636486.82	2268275.81	191	635931.85	2268059.65	235	635919.94	2267990.11		
148	636460.44	2268304.14	192	635931.45	2268059.13	236	635919.52	2267989.60		
149	636437.64	2268329.33	193	635931.23	2268058.51	237	635914.72	2267976.62		
150	636417.01	2268350.78	194	635931.23	2268057.85	238	635878.17	2267951.06		
151	636416.48	2268351.18	195	635931.44	2268057.23	239	635853.92	2267934.36		
152	636415.86	2268351.38	196	635955.22	2268031.07	240	635821.43	2267911.82		
153	636415.36	2268351.38	197	635958.49	2268007.27	241	635802.14	2267892.21		
154	636414.73	2268351.21	198	635946.16	2267998.60	242	635774.87	2267865.14		
155	636414.27	2268350.91	199	635945.69	2267998.14	243	635752.08	2267866.85		
156	636387.61	2268328.06	200	635945.40	2267997.56	244	635727.12	2267868.01		
157	636354.95	2268300.45	201	635945.31	2267996.90	245	635684.01	2267870.79		
158	636332.85	2268280.75	202	635945.44	2267996.26	246	635683.51	2267870.76		
159	636311.01	2268262.55	203	635945.77	2267995.69	247	635682.90	2267870.53		
160	636276.62	2268236.51	204	635946.14	2267995.35	248	635682.38	2267870.12		
161	636238.31	2268206.32	205	635946.72	2267995.06	249	635682.03	2267869.56		
162	636199.71	2268178.61	206	635947.38	2267994.97	250	635681.88	2267868.93		
163	636165.20	2268153.92	207	635948.02	2267995.10	251	635681.95	2267868.27		
164	636136.94	2268134.19	208	635960.31	2268001.99	252	635682.23	2267867.67		
165	636101.04	2268108.05	209	635988.64	2267963.32	253	635682.68	2267867.19		
166	636077.41	2268091.72	210	636017.22	2267923.05	254	635683.27	2267866.89		
167	636069.66	2268098.78	211	636019.49	2267919.96	255	635726.88	2267864.02		
168	636069.25	2268099.07	212	636016.87	2267919.35	256	635751.81	2267862.85		
169	636068.63	2268099.28	213	635978.68	2267909.26	257	635775.48	2267861.08		
170	636068.13	2268099.30	214	635938.27	2267899.30	258	635776.14	2267861.14		

Схема расположения границ публичного сервитута объекта										
259	635776.74	2267861.41		303	635675.30	2267411.68		343	636028.90	2267919.21
260	635804.97	2267889.38		304	635646.93	2267372.72		344	636038.35	2267930.85
261	635822.99	2267907.75		305	635622.47	2267339.18		345	636068.25	2267954.00
262	635855.79	2267891.67		306	635587.70	2267315.57		346	636102.05	2267984.18
263	635856.42	2267891.48		307	635587.22	2267315.12		347	636128.85	2268008.63
264	635876.07	2267890.08		308	635586.97	2267314.68		348	636108.08	2268036.39
265	635898.91	2267881.91		309	635586.82	2267314.05		349	636107.78	2268036.97
266	635914.38	2267875.66		310	635586.89	2267313.39		350	636107.68	2268037.62
267	635915.02	2267875.52		311	635587.17	2267312.79		351	636107.80	2268038.27
268	635915.52	2267875.55		312	635587.62	2267312.31		352	636108.13	2268038.84
269	635916.13	2267875.78		313	635588.20	2267312.01		353	636108.62	2268039.27
270	635939.68	2267895.53		39	635588.86	2267311.92		354	636109.23	2268039.53
271	635979.65	2267905.38						355	636109.88	2268039.57
272	636017.79	2267915.47		314	636111.14	2267875.93		356	636110.52	2268039.40
273	636022.61	2267916.57		315	636151.54	2267905.65		357	636111.06	2268039.03
274	636023.16	2267916.77		316	636185.40	2267930.84		358	636131.95	2268011.17
275	636026.53	2267915.75		317	636221.02	2267956.93		359	636166.46	2268036.85
276	636012.28	2267892.81		318	636254.42	2267981.48		360	636196.14	2268058.80
277	635991.18	2267859.27		319	636282.23	2268001.43		361	636232.40	2268085.76
278	635965.49	2267818.25		320	636316.60	2268026.90		362	636267.65	2268111.87
279	635935.22	2267770.02		321	636396.64	2268084.59		363	636302.44	2268137.93
280	635908.67	2267730.67		322	636430.29	2268109.27		364	636334.52	2268162.07
281	635861.48	2267741.80		323	636469.02	2268137.37		365	636370.37	2268188.89
282	635821.74	2267751.61		324	636504.87	2268163.94		366	636414.19	2268221.72
283	635821.08	2267751.66		325	636551.12	2268198.06		367	636449.60	2268248.36
284	635820.45	2267751.50		326	636527.60	2268224.27		368	636483.60	2268273.40
285	635820.02	2267751.24		327	636506.76	2268246.87		369	636457.51	2268301.43
286	635819.58	2267750.75		328	636486.29	2268270.42		370	636434.70	2268326.62
287	635819.32	2267750.15		329	636451.99	2268245.16		371	636415.44	2268346.65
288	635819.27	2267749.50		330	636416.59	2268218.52		372	636390.21	2268325.02
289	635819.43	2267748.86	331	636372.77	2268185.69	373	636357.55	2268297.41		
290	635819.80	2267748.31	332	636336.92	2268158.87	374	636335.49	2268277.74		
291	635820.32	2267747.91	333	636304.84	2268134.73	375	636313.53	2268259.45		
292	635860.53	2267737.91	334	636270.04	2268108.67	376	636279.05	2268233.34		
293	635906.12	2267727.16	335	636234.78	2268082.54	377	636240.76	2268203.15		
294	635882.30	2267695.55	336	636198.52	2268055.58	378	636202.04	2268175.36		
295	635859.03	2267665.05	337	636168.84	2268033.63	379	636167.51	2268150.66		
296	635838.73	2267639.11	338	636132.81	2268006.83	380	636139.25	2268130.92		
297	635806.95	2267597.87	339	636104.74	2267981.21	381	636103.38	2268104.80		
298	635787.42	2267572.12	340	636070.86	2267950.96	382	636078.39	2268087.54		
299	635771.86	2267552.21	341	636042.79	2267929.29	383	636042.81	2268061.78		
300	635747.53	2267520.65	342	636069.91	2267897.56	384	636009.47	2268037.70		
301	635724.44	2267490.74	314	636111.14	2267875.93	385	635975.19	2268014.10		
302	635704.13	2267457.67				386	635963.58	2268004.28		

**Схема расположения границ публичного сервитута объекта**

387	635991.03	2267966.82
388	636004.21	2267970.84
389	636004.86	2267970.92
390	636005.51	2267970.79
391	636006.08	2267970.46
392	636006.51	2267969.95
393	636006.75	2267969.34
394	636006.79	2267968.69
395	636006.67	2267968.21
396	636006.33	2267967.64
397	636005.83	2267967.22
398	635993.50	2267963.39
399	636020.47	2267925.38
400	636024.00	2267920.58
401	636024.57	2267920.50
343	636028.90	2267919.21