
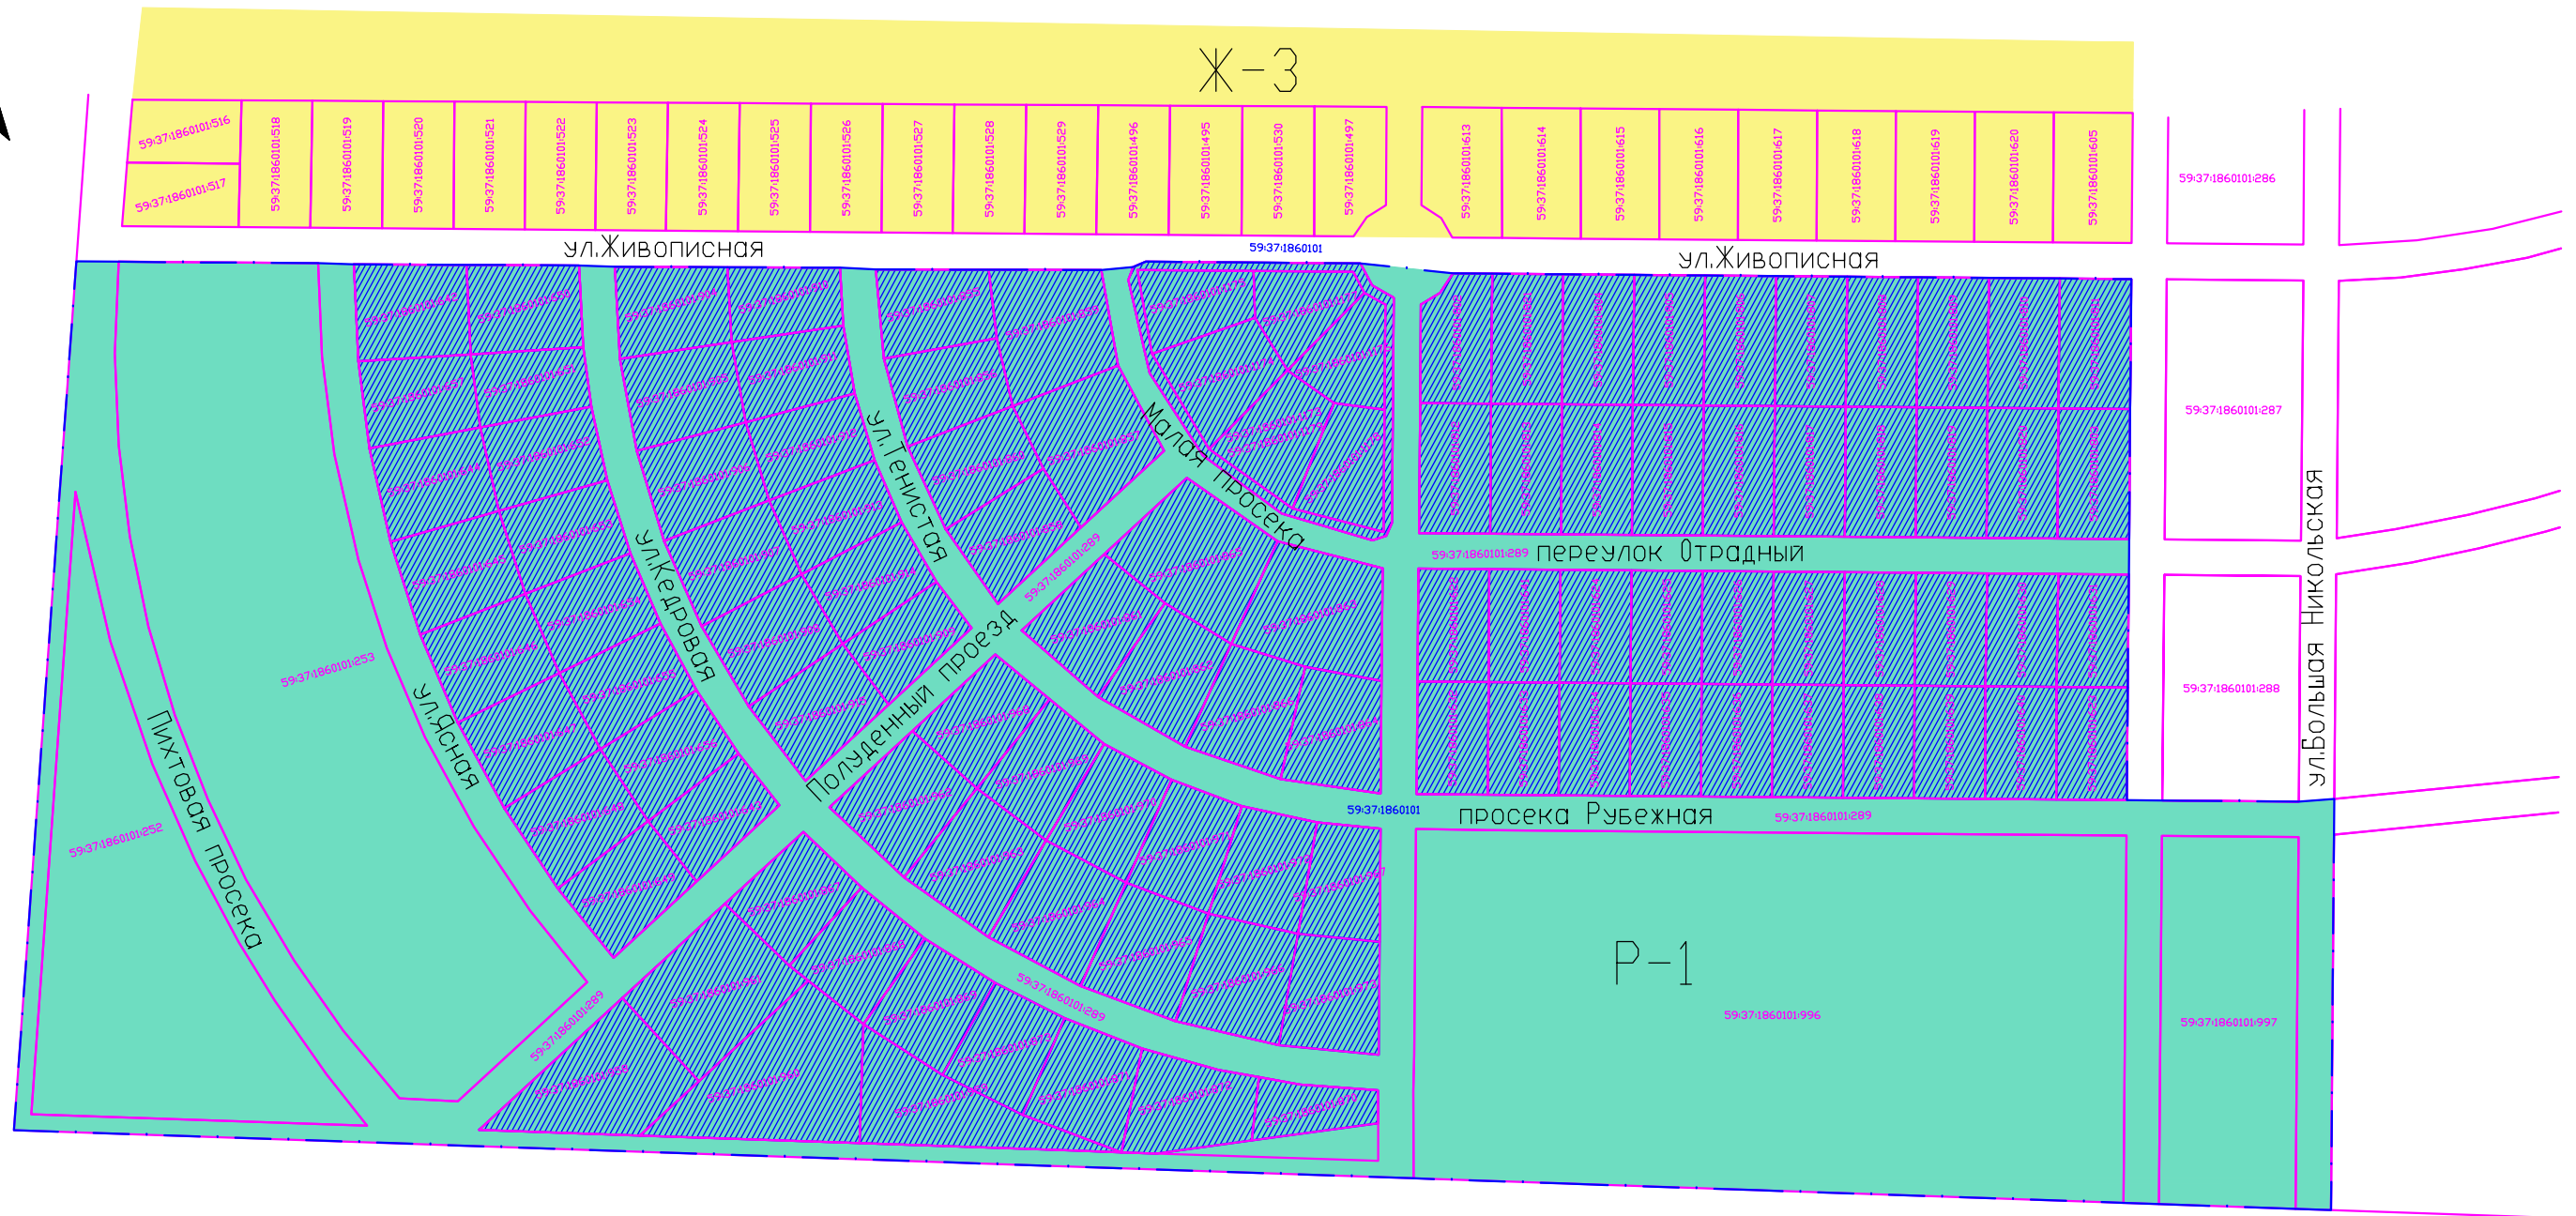


Карта (фрагмент карты) планировочной структуры территории поселения

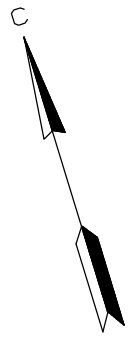

Условные обозначения

- — — — — Граница элементов планировочной структуры
- Зона рекреаций Р-1
- Зона индивидуальных жилых домов с участками, предназначенными для индивидуального жилищного строительства и ведения личного подсобного хозяйства. Ж-3
- Земельные участки, подлежащие изъятию для муниципальных нужд

Приложение 3.1

0156300046620000252

"Документация по планировке территории в п. Николаев Посад (площадью 16 га) с целью изъятия земельных участков для муниципальных нужд"

Изм.	Кол.уч.	Лист	№ док.	Подп.	Дата				
						Проект планировки территории	Стадия	Лист	Листов
						Материалы по обоснованию	П	1	1
Инженер		Армянинов А.В.			09.20	Карта (фрагмент карты) планировочной структуры территорий поселения	ООО "Гео Граф"		
Инженер		Махнев Д.Н.			09.20				

М 1:2000

Формат А3

Инв.№ подл. Подпись и дата Взам. инв.№