


	<b>Ходатайство об установлении публичного сервитута</b>	
<b>1</b>	Управление имущественных и земельных отношений администрации городского округа город Березники (наименование органа, принимающего решение об установлении публичного сервитута)	
<b>2</b>	<b>Сведения о лице, представившем ходатайство об установлении публичного сервитута (далее - заявитель):</b>	
<b>2.1</b>	<b>Полное наименование</b>	Публичное акционерное общество «Россети Урал»
<b>2.2</b>	<b>Сокращенное наименование</b>	ПАО «Россети Урал»
<b>2.3</b>	<b>Организационно-правовая форма</b>	Публичное акционерное общество
<b>2.4</b>	<b>Почтовый адрес (индекс, субъект Российской Федерации, населенный пункт, улица, дом)</b>	620026, Свердловская обл., г. Екатеринбург, ул. Мамина-Сибиряка, д.140
<b>2.5</b>	<b>Адрес электронной почты</b>	perm@rosseti-ural.ru
<b>2.6</b>	<b>ОГРН</b>	1056604000970
<b>2.7</b>	<b>ИНН</b>	6671163413
<b>3</b>	<b>Сведения о представителе заявителя:</b>	
<b>3.1</b>	<b>Фамилия</b>	Чистякова
	<b>Имя</b>	Надежда
	<b>Отчество (при наличии)</b>	Николаевна
<b>3.2</b>	<b>Адрес электронной почты</b>	vzr35@yandex.ru
<b>3.3</b>	<b>Телефон</b>	8(8172) 33-20-40, 8(8172) 33-30-40
<b>3.4</b>	<b>Наименование и реквизиты документа, подтверждающего полномочия представителя заявителя</b>	Доверенность 59 АА 4474770 от 23.01.2024 г.
<b>4</b>	<b>Прошу установить публичный сервитут в отношении земель и (или) земельного(ых) участка(ов) в целях (указываются цели, предусмотренные статьей 39.37 Земельного кодекса Российской Федерации или статьей 3.6 Федерального закона от 25 октября 2001 г. N 137-ФЗ "О введении в действие Земельного кодекса Российской Федерации", частью 4.2 статьи 25 Федерального закона от 8 ноября 2007 г. N 257-ФЗ "Об автомобильных дорогах и о дорожной деятельности в Российской Федерации и о внесении изменений в отдельные законодательные акты Российской Федерации"):</b> эксплуатации существующего объекта электросетевого хозяйства «ВЛ-0,4 кВ от КТП-Петрово» в соответствии с п.3 ст. 3.6 Федерального закона от 25 октября 2001 г. N 137-ФЗ "О введении в действие Земельного кодекса Российской Федерации"	
<b>5</b>	<b>Испрашиваемый срок публичного сервитута</b> 49 лет	
<b>6</b>	<b>Срок, в течение которого в соответствии с расчетом заявителя использование земельного участка (его части) и (или) расположенного на нем объекта недвижимости в соответствии с их разрешенным использованием будет в соответствии с подпунктом 4 пункта 1 статьи 39.41 Земельного кодекса Российской Федерации невозможно или существенно затруднено (при возникновении таких обстоятельств) не устанавливается</b>	
<b>7</b>	<b>Обоснование необходимости установления публичного сервитута</b> Публичный сервитут испрашивается для эксплуатации существующего объекта электросетевого хозяйства «ВЛ-0,4 кВ от КТП-Петрово», обеспечивающего деятельность субъекта естественной монополии. Объект электросетевого хозяйства расположен на территории городского округа город Березники	

	<p>Пермского Края.</p> <p>Публичный сервитут устанавливается на условиях, наименее обременительных для использования земельных участков в соответствии с их целевым назначением и разрешенным использованием.</p> <p>Объект электросетевого хозяйства принадлежит ПАО «Россети Урал» на праве собственности, что подтверждено Свидетельством о государственной регистрации права серия 59 БА №0853866, выданным 16.07.2008 г. Управлением Федеральной регистрационной службы по Пермскому краю.</p> <p>Обращаем внимание на то, что право собственности на объект возникло до 01.09.2018 года, поэтому плата за публичный сервитут не устанавливается (ст.3.6 Федерального закона от 25.10.2001 №137-ФЗ «О введении в действие Земельного кодекса Российской Федерации»).</p>		
8	<p><b>Сведения о правообладателе инженерного сооружения, которое переносится в связи с изъятием земельного участка для государственных или муниципальных нужд, а также о правообладателе инженерного сооружения, являющегося линейным объектом, реконструкция, капитальный ремонт которого (реконструкция, капитальный ремонт участков (частей) которого) осуществляются в связи с планируемым строительством, реконструкцией, капитальным ремонтом объектов капитального строительства, в случае, если заявитель не является правообладателем указанного инженерного сооружения (в данном случае указываются сведения в объеме, предусмотренном строкой 2 настоящей формы) (заполняется в случае, если ходатайство об установлении публичного сервитута подается с целью установления публичного сервитута в целях реконструкции инженерного сооружения, являющегося линейным объектом, реконструкции его участка (части), которое переносится в связи с изъятием такого земельного участка для государственных или муниципальных нужд, а также если ходатайство об установлении публичного сервитута подается с целью установления публичного сервитута в целях реконструкции, капитального ремонта инженерного сооружения, являющегося линейным объектом, реконструкции, капитального ремонта его участков (частей) —</b></p>		
9	<p><b>Кадастровые номера земельных участков (при их наличии), в отношении которых подано ходатайство об установлении публичного сервитута, адреса или иное описание местоположения таких земельных участков</b></p>	59:37:0000000:3119	Российская Федерация, Пермский край, г.о. город Березники, д. Петрово
		59:37:0550101:2	Пермский край, р-н Усольский, д. Петрово, ул. Петровская, 2
		59:37:0550101:3	Пермский край, р-н Усольский, д. Петрово, ул. Петровская, 3
		59:37:0550101:4	Пермский край, р-н Усольский, д. Петрово, ул. Петровская, 4
		59:37:0550101:5	Пермский край, Усольский р-н, д. Петрово, ул. Петровская, дом 5
		59:37:0550101:6	Российская Федерация, край Пермский, г.о. город Березники, д. Петрово, ул. Петровская, зу 6
		59:37:0550101:7	Пермский край, р-н Усольский, д. Петрово, ул. Петровская, дом 7
		59:37:0550101:8	Пермский край, р-н Усольский, д. Петрово, ул. Петровская, дом 8
		59:37:0550101:13	Пермский край, Усольский р-н, д. Петрово, ул. Петровская, 12
		59:37:0550101:14	Пермский край, р-н Усольский, д. Петрово, ул. Петровская, д. 14
		59:37:0550101:17	Пермский край, р-н Усольский, д. Петрово, ул. Петровская, дом 16

		59:37:0550101:21	край Пермский, р-н Усольский, д. Петрово, ул. Петровская, 20
		59:37:0550101:23	край Пермский, р-н Усольский, д. Петрово, пер. Дорожный, 3
		59:37:0550101:24	Пермский край, р-н Усольский, д. Петрово, ул. Петровская, дом 24
		59:37:0550101:30	Пермский край, Усольский р-н, д. Петрово, ул. Петровская, дом 28
		59:37:1550102:343	Российская Федерация, край Пермский, г.о. город Березники, д. Петрово, ул. Петровская, зу 25а
10	<b>Право, на котором инженерное сооружение принадлежит заявителю (если подано ходатайство об установлении публичного сервитута для реконструкции, капитального ремонта или эксплуатации указанного инженерного сооружения, реконструкции или капитального ремонта участка (части) инженерного сооружения, являющегося линейным объектом) собственность</b>		
11	<b>Сведения о способах представления результатов рассмотрения ходатайства:</b>		
	в виде электронного документа, который направляется уполномоченным органом заявителю посредством <u>электронной почты</u>	<div>да</div> <div>(да/нет)</div>	
	в виде бумажного документа, который заявитель получает непосредственно при личном обращении или посредством почтового отправления	<div>да</div> <div>(да/нет)</div>	
12	<b>Документы, прилагаемые к ходатайству:</b> 1. Электронный документ, содержащий сведения о границах публичного сервитута, включающий графическое описание местоположения границ публичного сервитута и перечень координат характерных точек этих границ в МСК-59; 2. Доверенность 59 АА 4474770 от 23.01.2024 г. (копия); 3. Свидетельство 59 БА №0853866; 4. Технический паспорт б/н от 10.07.2002 г.; 5. Письмо ПЭ/03/480 от 08.08.2023 г.		
13	<b>Подтверждаю согласие на обработку персональных данных (сбор, систематизацию, накопление, хранение, уточнение (обновление, изменение), использование, распространение (в том числе передачу), обезличивание, блокирование, уничтожение персональных данных, а также иных действий, необходимых для обработки персональных данных в соответствии с законодательством Российской Федерации), в том числе в автоматизированном режиме</b>		
14	<b>Подтверждаю, что сведения, указанные в настоящем ходатайстве, на дату представления ходатайства достоверны; документы (копии документов) и содержащиеся в них сведения соответствуют требованиям, установленным статьей 39.41 Земельного кодекса Российской Федерации</b>		
15	<b>Подпись:</b>		<b>Дата:</b>
	 <div>Чистякова Н.Н.</div> <div>(инициалы, фамилия)</div>		<div>16.04.2024 г.</div>

**Схема расположения границ публичного сервитута объекта**

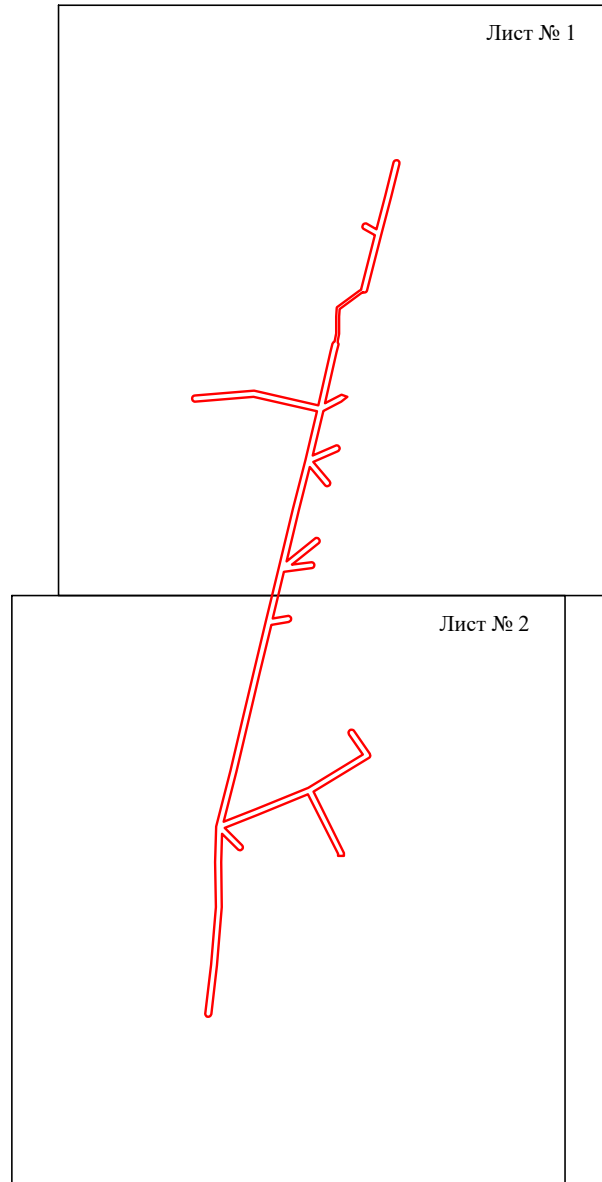


Масштаб 1:5000

Используемые условные знаки и обозначения:

— - граница публичного сервитута


# Схема расположения границ публичного сервитута объекта

Лист № 1

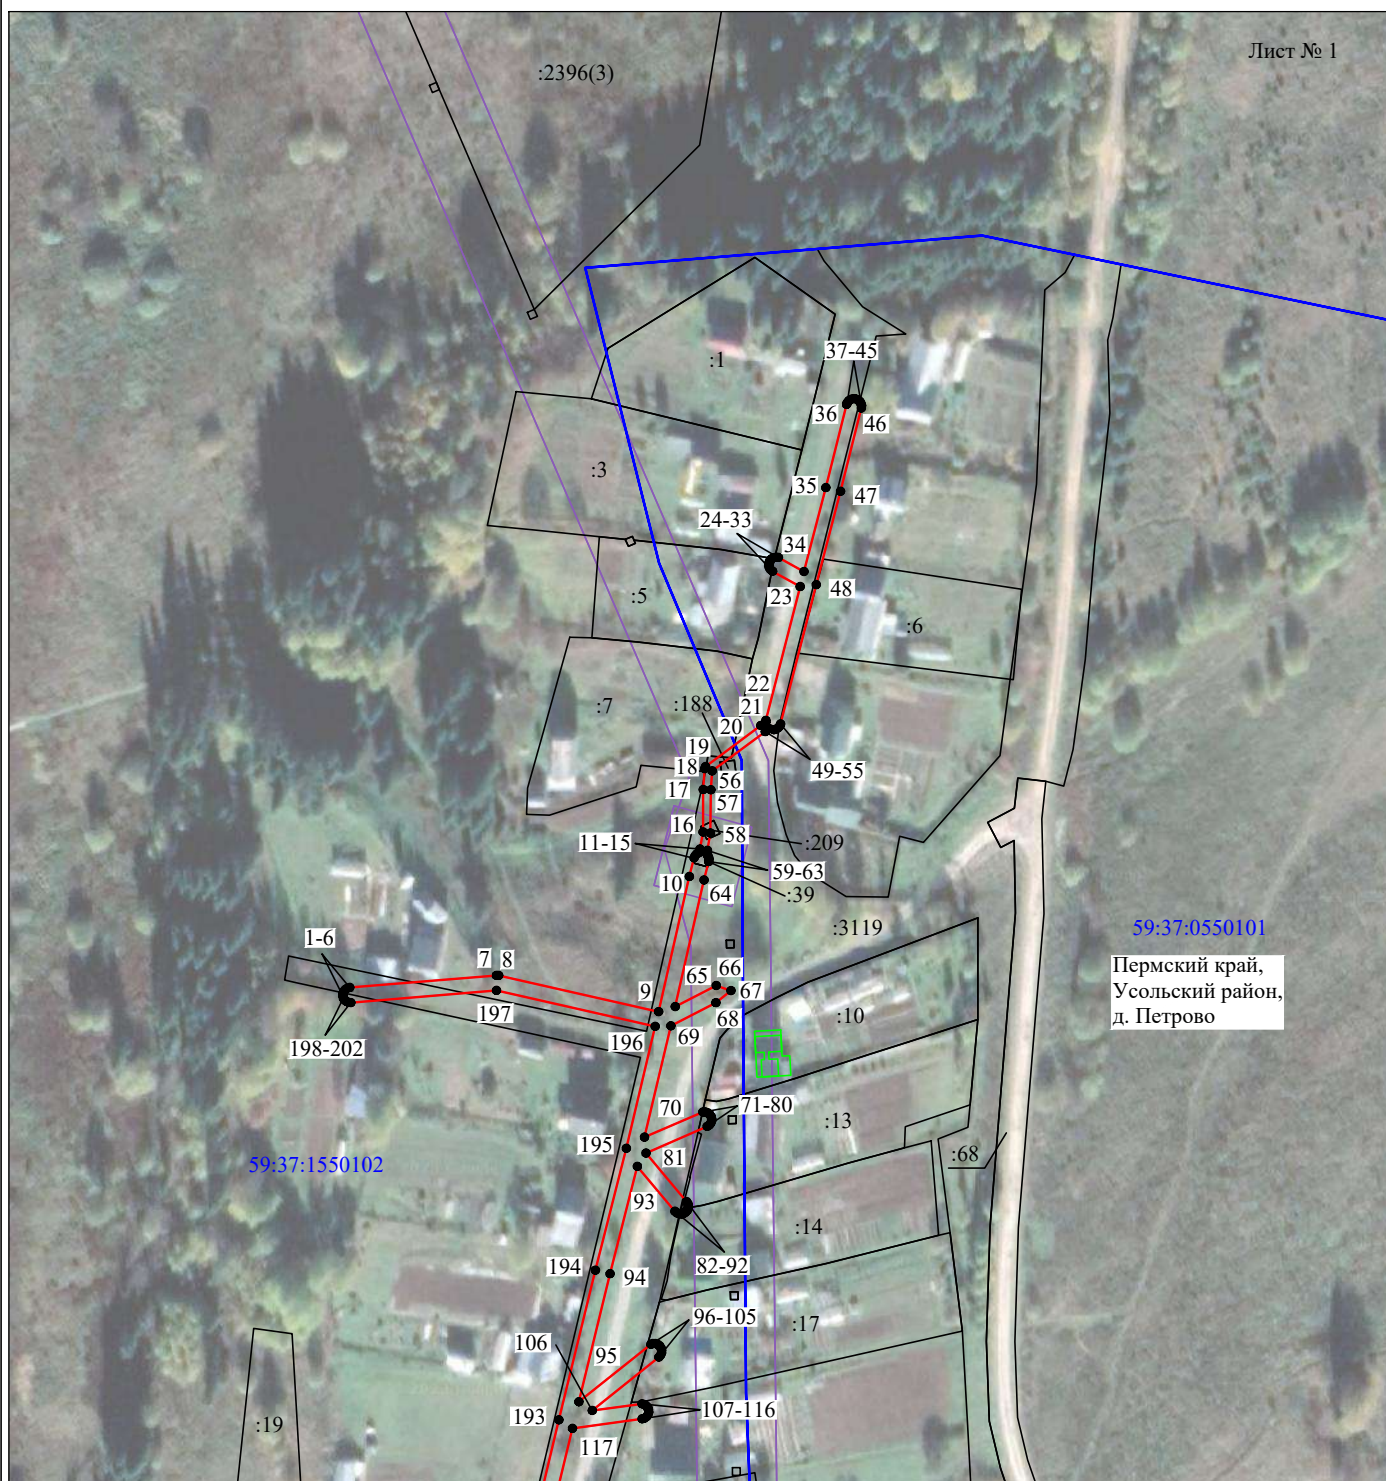



## Схема расположения границ публичного сервитута объекта

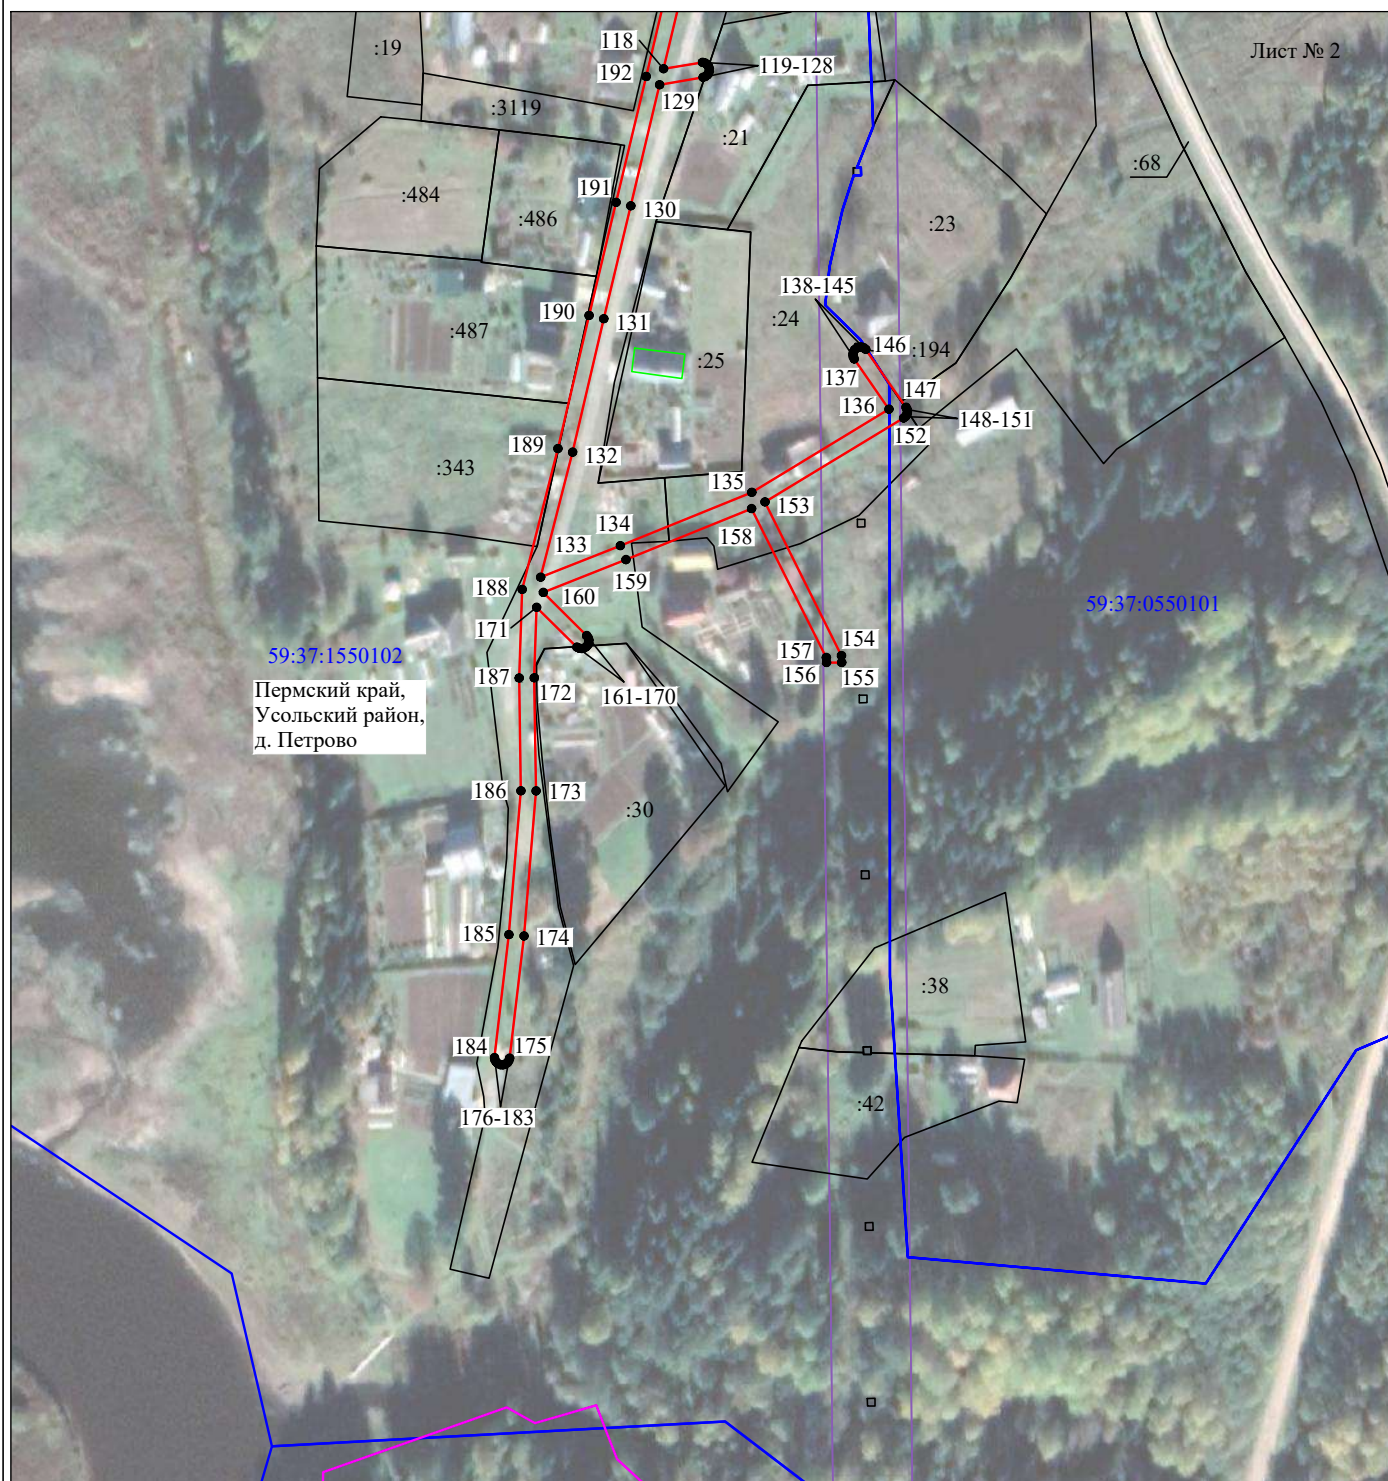

Масштаб 1:2000

Используемые условные знаки и обозначения:

- - граница публичного сервитута
- - граница кадастрового деления
- - граница населенного пункта
- - граница земельного участка, имеющегося в ЕГРН
- 59:37:1550102:34 - кадастровый номер земельного участка, имеющегося в ЕГРН
- 59:37:1550102 - номер кадастрового квартала
- 1 ● - обозначение характерных точек границ

Схема расположения границ публичного сервитута объекта									
Публичный сервитут общей площадью 3827 м²			41	675970.10	2242647.77		85	675755.93	2242603.40
			42	675969.84	2242648.37		86	675755.47	2242603.19
Обозначение характерных точек границ	Координаты, м		43	675969.39	2242648.86		87	675754.98	2242602.76
	X	Y	44	675968.82	2242649.17		88	675754.64	2242602.20
1	675812.25	2242512.08	45	675968.33	2242649.28		89	675754.52	2242601.71
2	675812.75	2242512.10	46	675967.68	2242649.22		90	675754.56	2242601.06
3	675813.37	2242512.32	47	675945.66	2242643.73		91	675754.80	2242600.44
4	675813.89	2242512.72	48	675920.95	2242637.30		92	675755.23	2242599.95
5	675814.25	2242513.27	49	675884.11	2242627.89		93	675767.14	2242590.00
6	675814.41	2242513.91	50	675883.64	2242627.71		94	675738.72	2242582.77
7	675817.65	2242552.71	51	675883.13	2242627.30		95	675704.85	2242574.53
8	675817.61	2242553.32	52	675882.77	2242626.75		96	675720.08	2242593.61
9	675808.05	2242595.62	53	675882.61	2242626.12		97	675720.23	2242594.08
10	675843.76	2242603.76	54	675882.84	2242625.00		98	675720.24	2242594.74
11	675848.70	2242605.01	55	675882.10	2242623.81		99	675720.03	2242595.36
12	675849.31	2242605.28	56	675871.70	2242609.78		100	675719.64	2242595.89
13	675849.79	2242605.72	57	675866.72	2242609.43		101	675719.09	2242596.26
14	675850.10	2242606.31	58	675855.28	2242609.34		102	675718.46	2242596.43
15	675851.04	2242606.56	59	675850.68	2242608.52		103	675717.80	2242596.39
16	675855.55	2242607.37	60	675849.44	2242608.54		104	675717.19	2242596.13
17	675866.77	2242607.43	61	675848.86	2242608.84		105	675716.70	2242595.69
18	675872.31	2242607.82	62	675848.37	2242608.95		106	675702.57	2242578.09
19	675872.84	2242608.02	63	675847.72	2242608.89		107	675704.32	2242591.22
20	675883.73	2242622.65	64	675842.85	2242607.65		108	675704.14	2242591.86
21	675884.54	2242623.95	65	675809.40	2242600.03		109	675703.76	2242592.39
22	675885.09	2242624.01	66	675814.97	2242610.87		110	675703.23	2242592.78
23	675920.46	2242633.05	67	675813.62	2242614.77		111	675702.76	2242592.95
24	675924.53	2242625.78	68	675810.41	2242610.76		112	675702.11	2242592.99
25	675924.94	2242625.27	69	675804.30	2242598.86		113	675701.47	2242592.81
26	675925.49	2242624.92	70	675774.85	2242591.89		114	675700.93	2242592.43
27	675925.97	2242624.78	71	675781.50	2242607.33		115	675700.54	2242591.90
28	675926.63	2242624.79	72	675781.50	2242607.99		116	675700.35	2242591.27
29	675927.25	2242625.01	73	675781.29	2242608.61		117	675697.82	2242572.83
30	675927.76	2242625.42	74	675780.88	2242609.13		118	675667.07	2242565.48
31	675928.11	2242625.98	75	675780.33	2242609.49		119	675668.77	2242575.77
32	675928.26	2242626.63	76	675779.68	2242609.65		120	675668.61	2242576.41
33	675928.20	2242627.28	77	675779.18	2242609.63		121	675668.26	2242576.96
34	675924.46	2242634.08	78	675778.56	2242609.41		122	675667.74	2242577.37
35	675946.63	2242639.85	79	675778.04	2242609.01		123	675667.12	2242577.59
36	675968.64	2242645.34	80	675777.69	2242608.45		124	675666.46	2242577.59
37	675969.11	2242645.52	81	675770.65	2242592.28		125	675665.84	2242577.38
38	675969.63	2242645.92	82	675757.79	2242603.02		126	675665.43	2242577.09
39	675969.99	2242646.47	83	675757.22	2242603.35		127	675665.03	2242576.57
40	675970.15	2242647.11	84	675756.58	2242603.48		128	675664.81	2242575.95

**Схема расположения границ публичного сервитута объекта**

129	675662.84	2242564.47	173	675476.08	2242531.79
130	675630.83	2242556.85	174	675437.71	2242528.59
131	675600.94	2242549.67	175	675405.38	2242524.77
132	675565.67	2242541.45	176	675404.75	2242524.58
133	675532.60	2242533.00	177	675404.21	2242524.20
134	675540.94	2242554.06	178	675403.83	2242523.67
135	675555.07	2242588.81	179	675403.64	2242523.03
136	675577.02	2242625.12	180	675403.66	2242522.38
137	675590.33	2242615.92	181	675403.90	2242521.76
138	675590.93	2242615.64	182	675404.32	2242521.26
139	675591.58	2242615.56	183	675404.88	2242520.92
140	675592.23	2242615.71	184	675405.54	2242520.78
141	675592.80	2242616.05	185	675438.08	2242524.61
142	675593.21	2242616.56	186	675476.12	2242527.78
143	675593.44	2242617.18	187	675505.97	2242527.30
144	675593.46	2242617.84	188	675529.37	2242528.10
145	675593.26	2242618.47	189	675566.63	2242537.56
146	675592.87	2242619.00	190	675601.85	2242545.78
147	675577.55	2242629.61	191	675631.76	2242552.95
148	675576.95	2242629.89	192	675665.05	2242560.88
149	675576.30	2242629.97	193	675700.08	2242569.25
150	675575.65	2242629.82	194	675739.67	2242578.88
151	675575.09	2242629.48	195	675771.90	2242587.09
152	675574.70	2242629.00	196	675804.15	2242594.72
153	675552.53	2242592.33	197	675813.64	2242552.74
154	675511.88	2242612.55	198	675810.43	2242514.24
155	675510.05	2242612.60	199	675810.48	2242513.59
156	675510.05	2242608.59	200	675810.75	2242512.99
157	675511.36	2242608.56	201	675811.19	2242512.50
158	675550.73	2242588.75	202	675811.62	2242512.24
159	675537.23	2242555.55	1	675812.25	2242512.08
160	675528.57	2242533.67			
161	675517.15	2242545.16			
162	675516.61	2242545.54			
163	675515.98	2242545.73			
164	675515.33	2242545.70			
165	675514.71	2242545.47			
166	675514.21	2242545.04			
167	675513.87	2242544.48			
168	675513.73	2242543.84			
169	675513.81	2242543.19			
170	675514.10	2242542.59			
171	675524.65	2242531.93			
172	675505.98	2242531.30			