

	Ходатайство об установлении публичного сервитута	
1	Управление имущественных и земельных отношений администрации городского округа город Березники (наименование органа, принимающего решение об установлении публичного сервитута)	
2	Сведения о лице, представившем ходатайство об установлении публичного сервитута (далее - заявитель):	
2.1	Полное наименование	Публичное акционерное общество «Россети Урал»
2.2	Сокращенное наименование	ПАО «Россети Урал»
2.3	Организационно-правовая форма	Публичное акционерное общество
2.4	Почтовый адрес (индекс, субъект Российской Федерации, населенный пункт, улица, дом)	620026, Свердловская обл., г. Екатеринбург, ул. Мамина-Сибиряка, д.140
2.5	Адрес электронной почты	perm@rosseti-ural.ru
2.6	ОГРН	1056604000970
2.7	ИНН	6671163413
3	Сведения о представителе заявителя:	
3.1	Фамилия	Чистякова
	Имя	Надежда
	Отчество (при наличии)	Николаевна
3.2	Адрес электронной почты	vzr35@yandex.ru
3.3	Телефон	8(8172) 33-20-40, 8(8172) 33-30-40
3.4	Наименование и реквизиты документа, подтверждающего полномочия представителя заявителя	Доверенность 59 АА 4474770 от 23.01.2024 г.
4	Прошу установить публичный сервитут в отношении земель и (или) земельного(ых) участка(ов) в целях (указываются цели, предусмотренные статьей 39.37 Земельного кодекса Российской Федерации или статьей 3.6 Федерального закона от 25 октября 2001 г. N 137-ФЗ "О введении в действие Земельного кодекса Российской Федерации", частью 4.2 статьи 25 Федерального закона от 8 ноября 2007 г. N 257-ФЗ "Об автомобильных дорогах и о дорожной деятельности в Российской Федерации и о внесении изменений в отдельные законодательные акты Российской Федерации"): эксплуатации существующего объекта электросетевого хозяйства «ВЛ-0,4 кВ от КТПН-400 д.Усть Пыскорка» в соответствии с п.3 ст. 3.6 Федерального закона от 25 октября 2001 г. N 137-ФЗ "О введении в действие Земельного кодекса Российской Федерации"	
5	Испрашиваемый срок публичного сервитута 49 лет	
6	Срок, в течение которого в соответствии с расчетом заявителя использование земельного участка (его части) и (или) расположенного на нем объекта недвижимости в соответствии с их разрешенным использованием будет в соответствии с подпунктом 4 пункта 1 статьи 39.41 Земельного кодекса Российской Федерации невозможно или существенно затруднено (при возникновении таких обстоятельств) не устанавливается	
7	Обоснование необходимости установления публичного сервитута Публичный сервитут испрашивается для эксплуатации существующего объекта электросетевого хозяйства «ВЛ-0,4 кВ от КТПН-400 д.Усть Пыскорка», обеспечивающего деятельность субъекта естественной монополии. Объект электросетевого хозяйства расположен на территории городского округа город	

	<p>Березники Пермского Края.</p> <p>Публичный сервитут устанавливается на условиях, наименее обременительных для использования земельных участков в соответствии с их целевым назначением и разрешенным использованием.</p> <p>Объект электросетевого хозяйства принадлежит ПАО «Россети Урал» на праве собственности, что подтверждено Свидетельством о государственной регистрации права серия 59 БА №0853866, выданным 16.07.2008 г. Управлением Федеральной регистрационной службы по Пермскому краю.</p> <p>Обращаем внимание на то, что право собственности на объект возникло до 01.09.2018 года, поэтому плата за публичный сервитут не устанавливается (ст.3.6 Федерального закона от 25.10.2001 №137-ФЗ «О введении в действие Земельного кодекса Российской Федерации»).</p>		
8	<p>Сведения о правообладателе инженерного сооружения, которое переносится в связи с изъятием земельного участка для государственных или муниципальных нужд, а также о правообладателе инженерного сооружения, являющегося линейным объектом, реконструкция, капитальный ремонт которого (реконструкция, капитальный ремонт участков (частей) которого) осуществляются в связи с планируемым строительством, реконструкцией, капитальным ремонтом объектов капитального строительства, в случае, если заявитель не является правообладателем указанного инженерного сооружения (в данном случае указываются сведения в объеме, предусмотренном строкой 2 настоящей формы) (заполняется в случае, если ходатайство об установлении публичного сервитута подается с целью установления публичного сервитута в целях реконструкции инженерного сооружения, являющегося линейным объектом, реконструкции его участка (части), которое переносится в связи с изъятием такого земельного участка для государственных или муниципальных нужд, а также если ходатайство об установлении публичного сервитута подается с целью установления публичного сервитута в целях реконструкции, капитального ремонта инженерного сооружения, являющегося линейным объектом, реконструкции, капитального ремонта его участков (частей) —</p>		
9	<p>Кадастровые номера земельных участков (при их наличии), в отношении которых подано ходатайство об установлении публичного сервитута, адреса или иное описание местоположения таких земельных участков</p>	59:37:0000000:2932	Пермский край, Усольский район, участок №48
		59:37:0000000:2950	Пермский край, г. Березники
		59:37:0000000:3022	Пермский край, городской округ г. Березники, сдт "Ягодка"
		59:37:0000000:3121	Российская Федерация, Пермский край, городской округ город Березники, село Пыскор
		59:37:0510106:1	Пермский край, р-н Усольский, с. Пыскор, ул. Усть-Пыскорская, 2
		59:37:0510106:26	Пермский край, Усольский район, с. Пыскор, ул. Усть-Пыскорская, 1
		59:37:1580304:154	Пермский край, Усольский район
		59:37:1760102:2	Пермский край, Усольский район, коллективный сад "Ягодка", участок № 2
		59:37:1760102:3	Пермский край, Усольский район, коллективный сад "Ягодка", участок № 57
		59:37:1760102:4	Пермский край, Усольский район, коллективный сад "Ягодка", участок № 1


59:37:1760102:7	Пермский край, Усольский район, коллективный сад "Ягодка", участок № 7
59:37:1760102:8	Пермский край, Усольский район, коллективный сад "Ягодка", участок №3
59:37:1760102:9	Пермский край, Усольский район, коллективный сад "Ягодка", участок № 8
59:37:1760102:10	Пермский край, Усольский район, коллективный сад "Ягодка", участок № 9
59:37:1760102:11	Пермский край, Усольский район, коллективный сад Ягодка
59:37:1760102:14	Пермский край, Усольский район, коллективный сад "Ягодка", участок № 14
59:37:1760102:16	Пермский край, Усольский р-н, коллективный сад " Ягодка", участок
59:37:1760102:18	Пермский край, Усольский район, сдт "Ягодка"
59:37:1760102:29	Пермский край, Усольский район, садоводческое товарищество "Ягодка", участок № 29
59:37:1760102:30	Пермский край, Усольский район, коллективный сад" Ягодка", участок №30
59:37:1760102:42	Пермский край, Усольский район, с. Пыскор, Коллективный сад Ягодка, уч. 42
59:37:1760102:43	Пермский край, Усольский район, сад "Ягодка", участок № 43
59:37:1760102:44	Пермский край, Усольский район, с. Пыскор, Коллективный сад Ягодка, уч. 45
59:37:1760102:46	Пермский край, Усольский район, с. Пыскор, Коллективный сад Ягодка, уч. 44
59:37:1760102:49	Пермский край, Усольский район, с. Пыскор, Коллективный сад Ягодка
59:37:1760102:52	Пермский край, Усольский район, с. Пыскор, Коллективный сад Ягодка
59:37:1760102:54	Пермский край, Усольский район, с. Пыскор, Коллективный сад Ягодка, уч. 54
59:37:1760102:55	Пермский край, Усольский район, коллективный сад" Ягодка", участок № 55
59:37:1760102:56	Пермский край, Усольский район, с. Пыскор, снт Коллективный сад Ягодка
59:37:1760102:58	Пермский край, Усольский район, сдт "Ягодка"
59:37:1760102:59	Пермский край, Усольский район, садоводческое товарищество "Ягодка", участок № 59

	59:37:1760102:62	Пермский край, Усольский район, садоводческое товарищество Ягодка, участок 62
	59:37:1760102:65	Пермский край, Усольский район, с. Пыскор, Коллективный сад Ягодка
	59:37:1760102:66	Пермский край, Усольский район, садоводческое товарищество "Ягодка", участок №66
	59:37:1760102:81	Пермский край, Усольский район, садоводческое товарищество "Ягодка", участок № 15
	59:37:1760102:129	Пермский край, Усольский район, садоводческое товарищество "Ягодка", участок № 60
	59:37:1760102:136	Пермский край, Усольский район, садоводческое товарищество "Ягодка", участок №13
	59:37:1760102:141	Пермский край, Усольский район, НСТ "Ягодка", садовый участок №11
	59:37:1760102:265	Пермский край, г. Березники, Коллективный сад Ягодка
	59:37:1760102:270	Пермский край, м. о. город Березники, снт Коллективный сад Ягодка
	59:37:0510106:4	Пермский край, р-н Усольский, с. Пыскор, ул. Усть-Пыскорская
	59:37:0510106:5	Пермский край, Усольский район, с. Пыскор, ул. Усть-Пыскорская, д. 8
	59:37:0510106:6	Пермский край, Усольский район, с. Пыскор, ул. Усть-Пыскорская, 10
	59:37:0510106:15	Российская Федерация, край Пермский, г.о. город Березники, с Пыскор, ул Усть-Пыскорская, зу 18
	59:37:0510106:19	край Пермский, р-н Усольский, с. Пыскор, ул. Усть-Пыскорская, дом 15
	59:37:0510106:43	Пермский край, Усольский район, с. Пыскор, ул. Усть-Пыскорская, д. 14
	59:37:0510106:66	Пермский край, Усольский район, район д. Усть-Пыскара
	59:37:1760101:176	край Пермский, р-н Усольский, хутор "Ягодка" дом №2
	59:37:1760102:5	Пермский край, Усольский район, коллективный сад " Ягодка", участок № 5
	59:37:1760102:40	Пермский край, Усольский р-н, садоводческое товарищество "Ягодка", участок № 40
	59:37:1760102:93	Пермский край, Усольский район, коллективный сад "Ягодка", участок №39
	59:37:1760102:264	Пермский край, г. Березники, Коллективный сад Ягодка
10	Право, на котором инженерное сооружение принадлежит заявителю (если подано ходатайство об установлении публичного сервитута для реконструкции, капитального ремонта или эксплуатации указанного инженерного сооружения, реконструкции или капитального ремонта	

	участка (части) инженерного сооружения, являющегося линейным объектом) собственность	
11	Сведения о способах представления результатов рассмотрения ходатайства:	
	в виде электронного документа, который направляется уполномоченным органом заявителю посредством <u>электронной почты</u>	да (да/нет)
	в виде бумажного документа, который заявитель получает непосредственно при личном обращении или посредством почтового отправления	да (да/нет)
12	Документы, прилагаемые к ходатайству: 1. Электронный документ, содержащий сведения о границах публичного сервитута, включающий графическое описание местоположения границ публичного сервитута и перечень координат характерных точек этих границ в МСК-59; 2. Доверенность 59 АА 4474770 от 23.01.2024 г. (копия); 3. Свидетельство 59 БА №0853866; 4. Технический паспорт б/н от 10.07.2002 г. 5. Письмо ПЭ/03/480 от 08.08.2023 г.	
13	Подтверждаю согласие на обработку персональных данных (сбор, систематизацию, накопление, хранение, уточнение (обновление, изменение), использование, распространение (в том числе передачу), обезличивание, блокирование, уничтожение персональных данных, а также иных действий, необходимых для обработки персональных данных в соответствии с законодательством Российской Федерации), в том числе в автоматизированном режиме	
14	Подтверждаю, что сведения, указанные в настоящем ходатайстве, на дату представления ходатайства достоверны; документы (копии документов) и содержащиеся в них сведения соответствуют требованиям, установленным статьей 39.41 Земельного кодекса Российской Федерации	
15	Подпись:	Дата:
	 _____ (подпись)	_____ Чистякова Н.Н. (инициалы, фамилия)

15.04.2024 г.

Схема расположения границ публичного сервитута объекта

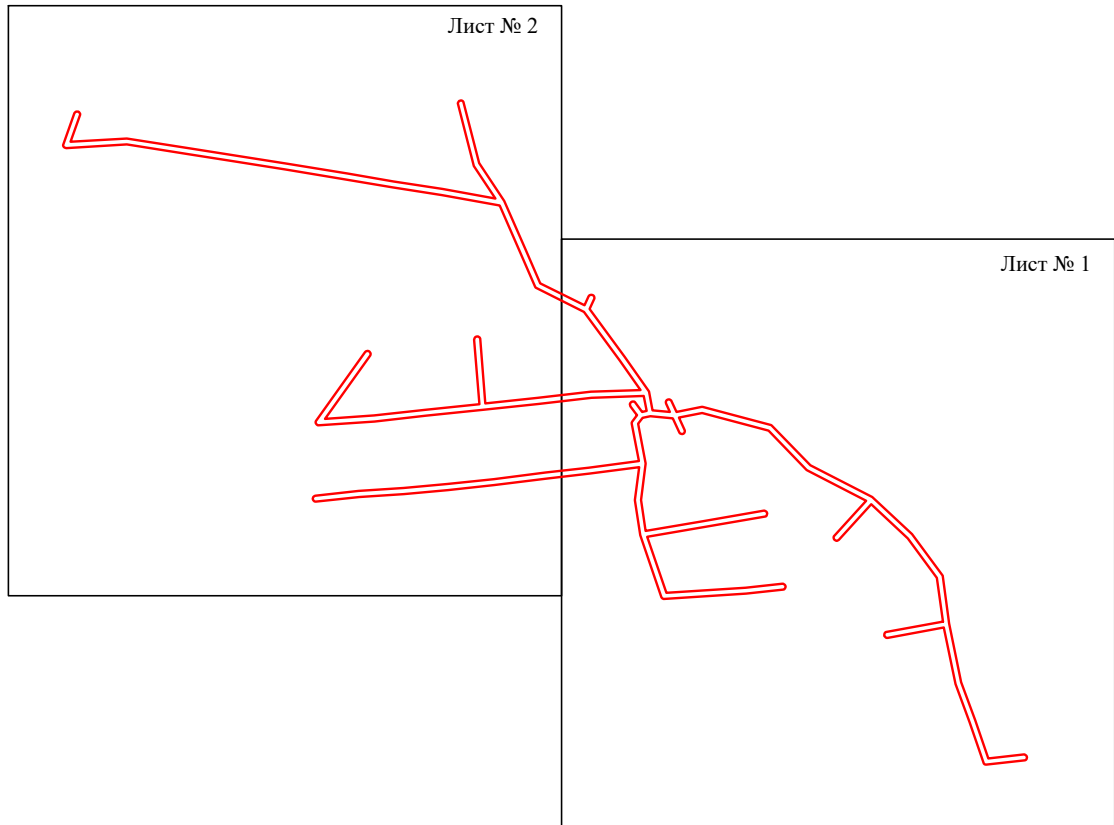


Масштаб 1:5000

Используемые условные знаки и обозначения:

— - граница публичного сервитута

Схема расположения границ публичного сервитута объекта

Лист № 1

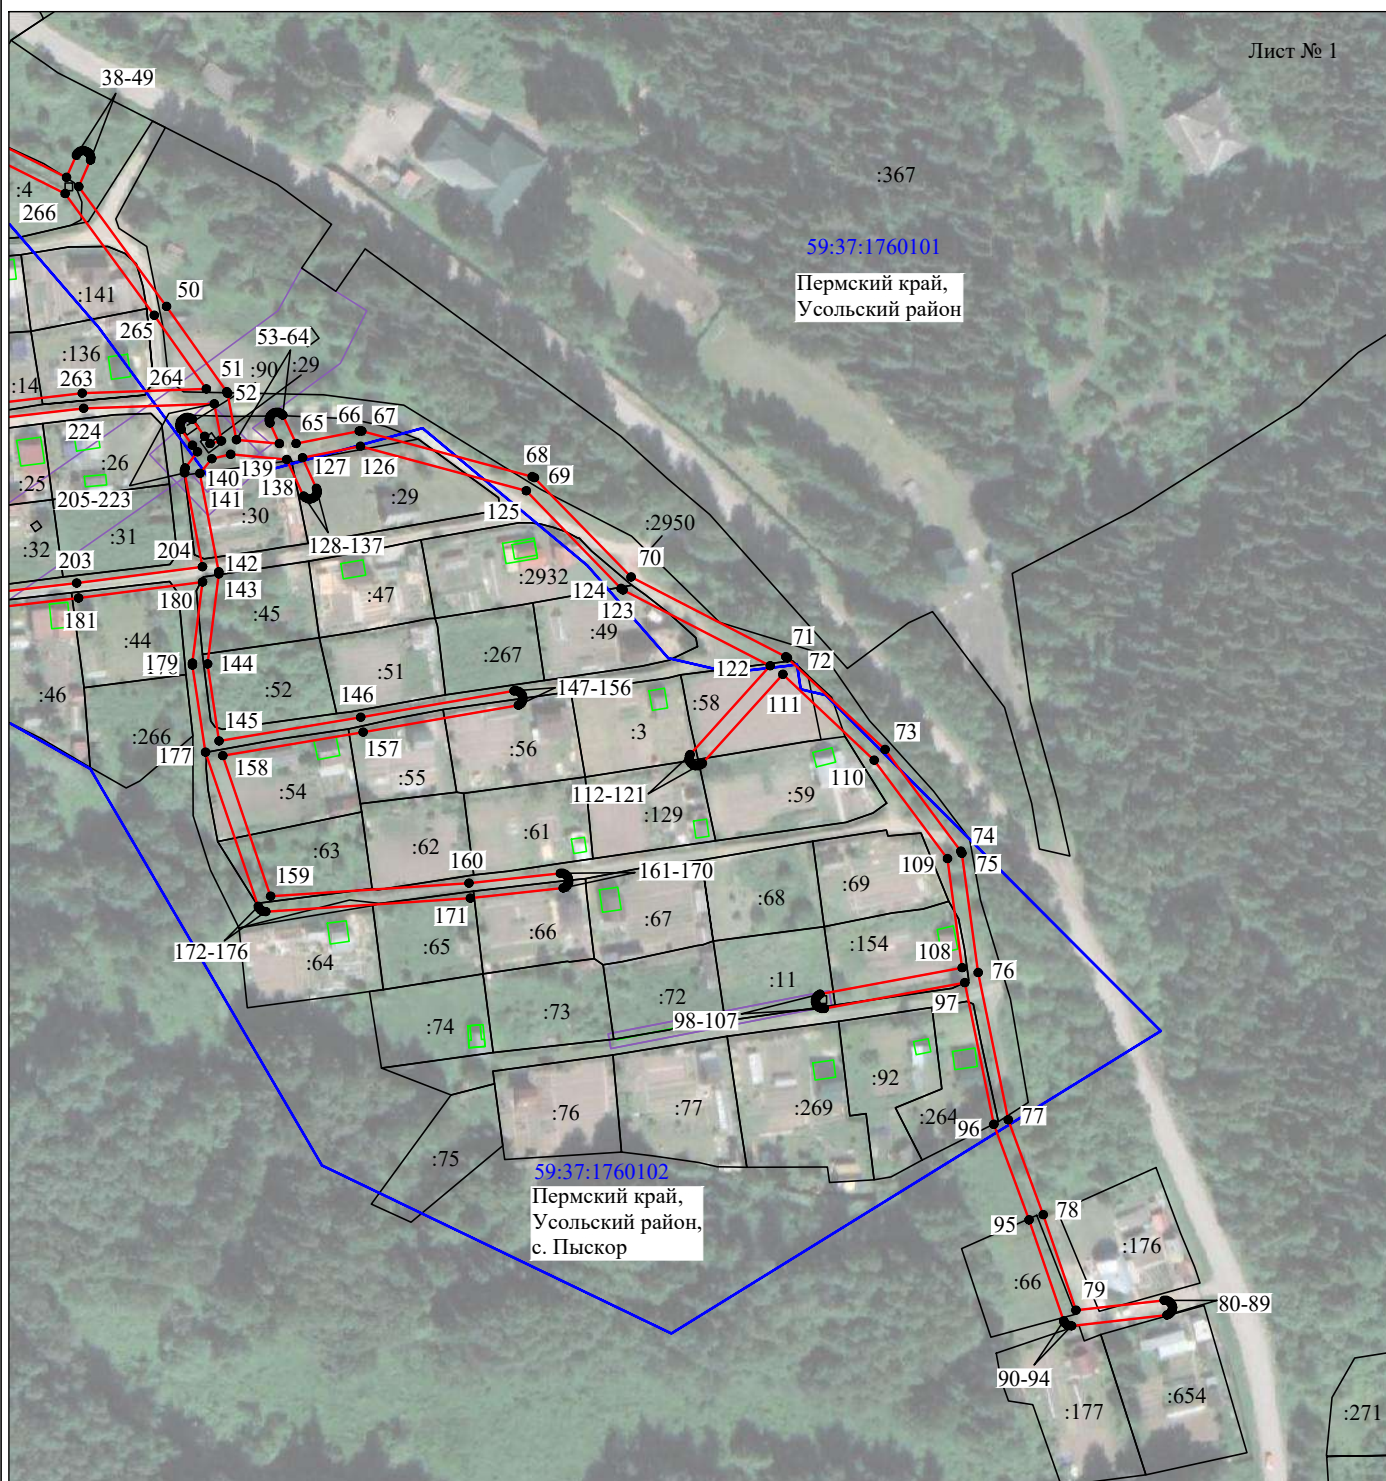


Масштаб 1:2000

Используемые условные знаки и обозначения:

- - граница публичного сервитута
- - граница кадастрового деления
- - граница населенного пункта
- - граница земельного участка, имеющегося в ЕГРН
- 59:25:0010404:34 - кадастровый номер земельного участка, имеющегося в ЕГРН
- 59:25:0010404 - номер кадастрового квартала
- 1 • - обозначение характерных точек границ

Схема расположения границ публичного сервитута объекта

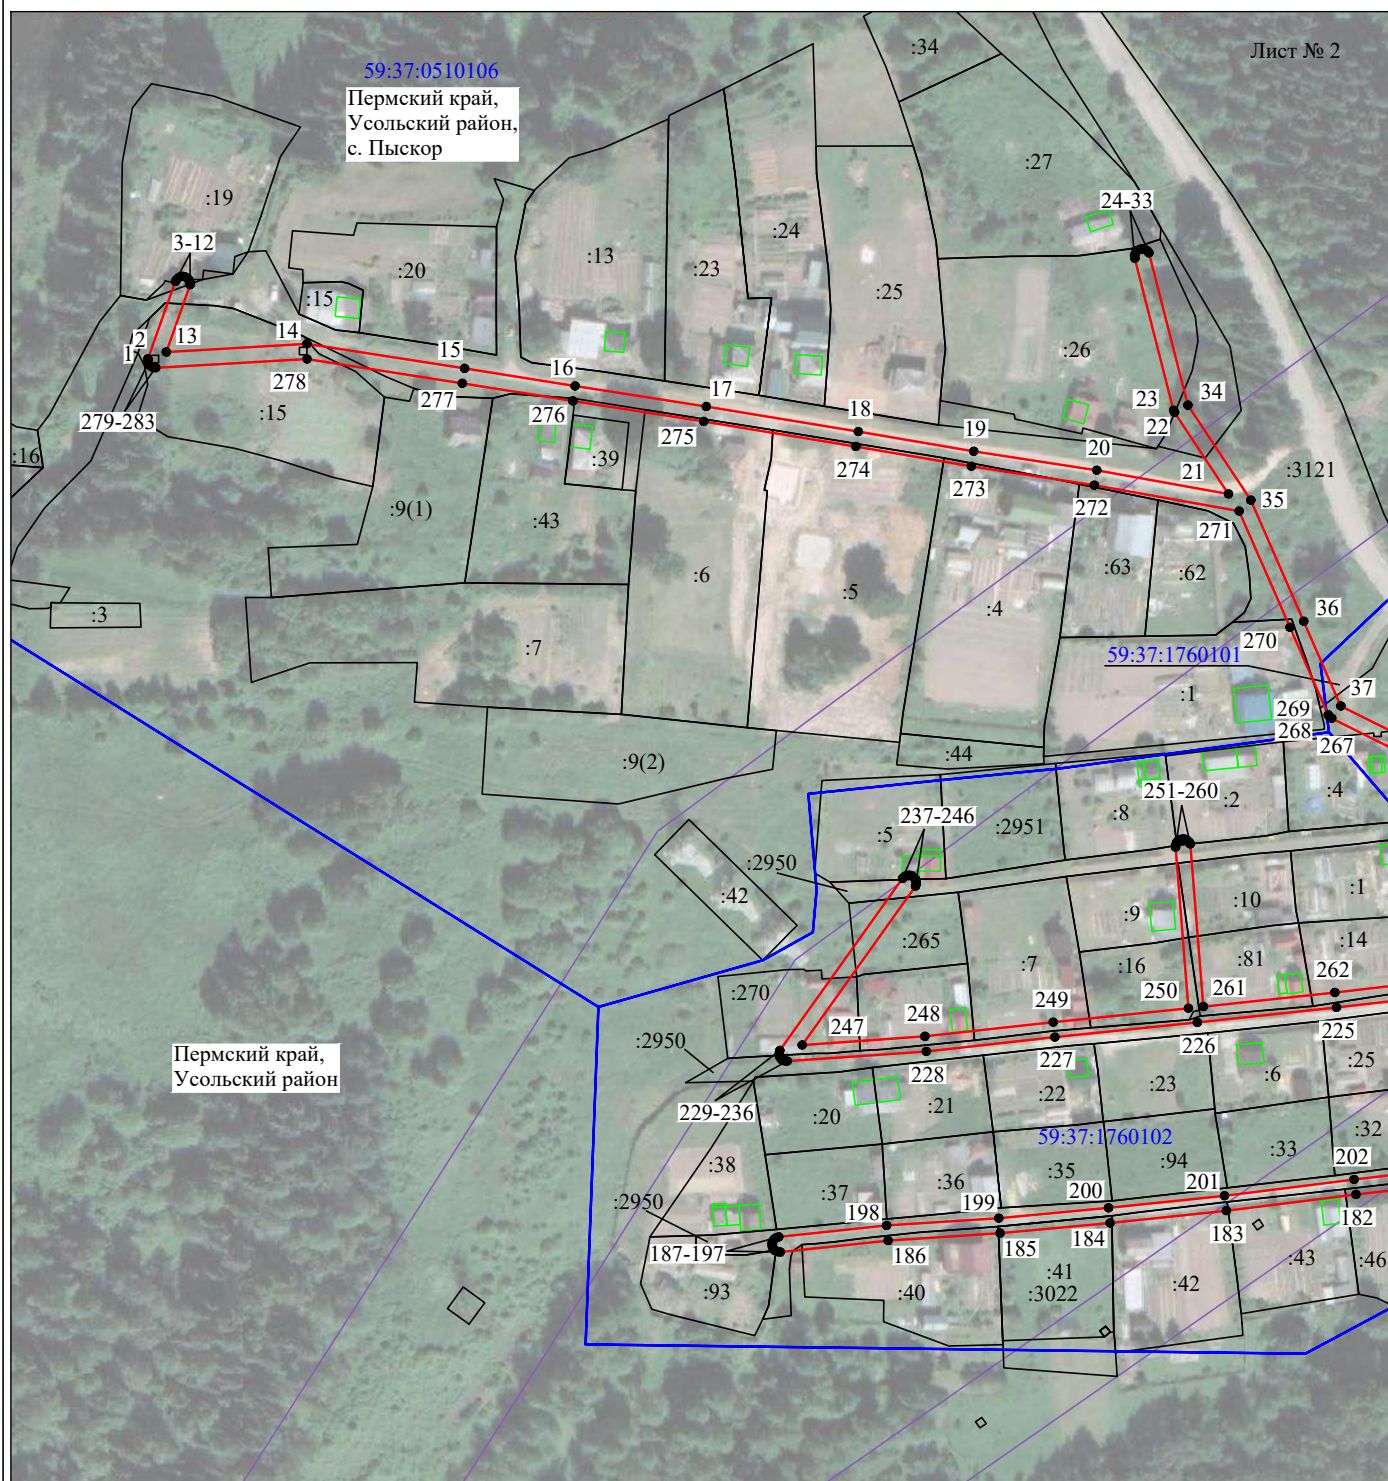

Масштаб 1:2000

Используемые условные знаки и обозначения:

- - граница публичного сервитута
- - граница кадастрового деления
- - граница населенного пункта
- - граница земельного участка, имеющегося в ЕГРН
- 59:25:0010404:34 - кадастровый номер земельного участка, имеющегося в ЕГРН
- 59:25:0010404 - номер кадастрового квартала
- 1 ● - обозначение характерных точек границ

Схема расположения границ публичного сервитута объекта									
Публичный сервитут общей площадью 7496 м²			41	680149.50	2253116.97	85	679843.77	2253406.01	
			42	680149.71	2253117.59	86	679843.12	2253405.92	
Обозначение характерных точек границ	Координаты, м		43	680149.71	2253118.24	87	679842.53	2253405.63	
	X	Y	44	680149.49	2253118.87	88	679842.07	2253405.15	
1	680248.64	2252768.59	45	680149.08	2253119.38	89	679841.79	2253404.56	
2	680249.14	2252768.62	46	680148.53	2253119.75	90	679838.93	2253379.33	
3	680269.58	2252775.93	47	680147.89	2253119.90	91	679838.97	2253378.67	
4	680270.03	2252776.16	48	680147.24	2253119.85	92	679839.22	2253378.06	
5	680270.50	2252776.61	49	680140.23	2253116.74	93	679839.65	2253377.56	
6	680270.81	2252777.19	50	680108.56	2253139.94	94	679840.22	2253377.23	
7	680270.91	2252777.84	51	680085.99	2253155.87	95	679866.95	2253368.05	
8	680270.79	2252778.49	52	680085.55	2253156.11	96	679892.21	2253358.74	
9	680270.47	2252779.06	53	680073.29	2253158.44	97	679929.70	2253351.07	
10	680269.98	2252779.50	54	680072.26	2253169.80	98	679922.86	2253313.94	
11	680269.37	2252779.76	55	680077.72	2253167.30	99	679922.85	2253313.28	
12	680268.72	2252779.80	56	680078.35	2253167.13	100	679923.06	2253312.66	
13	680250.93	2252773.49	57	680078.85	2253167.14	101	679923.45	2253312.13	
14	680253.10	2252810.70	58	680079.47	2253167.34	102	679924.00	2253311.76	
15	680246.57	2252852.42	59	680080.00	2253167.74	103	679924.63	2253311.59	
16	680241.93	2252881.63	60	680080.37	2253168.29	104	679925.13	2253311.60	
17	680236.49	2252916.30	61	680080.54	2253168.92	105	679925.75	2253311.81	
18	680229.86	2252956.54	62	680080.50	2253169.58	106	679926.28	2253312.20	
19	680224.68	2252987.05	63	680080.24	2253170.18	107	679926.65	2253312.75	
20	680219.66	2253019.61	64	680079.80	2253170.68	108	679933.64	2253350.40	
21	680213.41	2253054.43	65	680072.28	2253174.19	109	679962.50	2253346.50	
22	680234.93	2253040.19	66	680075.60	2253190.91	110	679988.55	2253327.12	
23	680235.53	2253039.92	67	680075.62	2253191.56	111	680011.25	2253302.95	
24	680275.70	2253029.69	68	680063.51	2253236.65	112	679987.71	2253281.65	
25	680276.35	2253029.63	69	680063.24	2253237.25	113	679987.30	2253281.13	
26	680276.84	2253029.74	70	680036.97	2253262.80	114	679987.08	2253280.51	
27	680277.42	2253030.04	71	680015.88	2253303.75	115	679987.07	2253279.85	
28	680277.86	2253030.53	72	680015.59	2253304.17	116	679987.28	2253279.22	
29	680278.13	2253031.13	73	679991.36	2253330.00	117	679987.68	2253278.70	
30	680278.18	2253031.79	74	679964.47	2253350.02	118	679988.23	2253278.34	
31	680278.02	2253032.43	75	679963.89	2253350.32	119	679988.87	2253278.17	
32	680277.66	2253032.98	76	679932.35	2253354.61	120	679989.52	2253278.21	
33	680277.14	2253033.38	77	679893.45	2253362.55	121	679989.99	2253278.40	
34	680236.85	2253043.71	78	679868.31	2253371.81	122	680013.51	2253299.61	
35	680211.72	2253060.34	79	679843.09	2253380.47	123	680033.56	2253260.68	
36	680179.72	2253074.36	80	679845.70	2253403.79	124	680033.95	2253260.16	
37	680157.32	2253084.16	81	679845.66	2253404.45	125	680059.79	2253235.08	
38	680142.70	2253113.47	82	679845.41	2253405.06	126	680071.59	2253191.23	
39	680148.56	2253116.08	83	679844.98	2253405.56	127	680068.54	2253175.90	
40	680149.10	2253116.45	84	679844.41	2253405.89	128	680060.45	2253179.60	

Схема расположения границ публичного сервитута объекта										
129	680059.82	2253179.78		173	679948.57	2253165.55		217	680079.17	2253145.54
130	680059.32	2253179.77		174	679948.85	2253164.96		218	680079.03	2253146.19
131	680058.70	2253179.56		175	679949.30	2253164.48		219	680078.69	2253146.75
132	680058.17	2253179.17		176	679949.85	2253164.19		220	680074.20	2253150.01
133	680057.80	2253178.62		177	679990.65	2253150.27		221	680072.27	2253151.46
134	680057.63	2253177.99		178	680013.68	2253146.80		222	680072.95	2253154.44
135	680057.67	2253177.33		179	680014.22	2253146.80		223	680082.77	2253152.59
136	680057.93	2253176.72		180	680035.67	2253149.48		224	680081.61	2253118.03
137	680058.37	2253176.23		181	680031.42	2253116.69		225	680077.57	2253083.00
138	680068.06	2253171.73		182	680028.12	2253088.15		226	680073.60	2253046.20
139	680069.42	2253156.90		183	680023.82	2253053.85		227	680069.72	2253008.50
140	680068.26	2253151.91		184	680020.58	2253023.11		228	680065.94	2252974.53
141	680064.41	2253148.79		185	680017.89	2252994.04		229	680063.38	2252937.72
142	680038.37	2253153.75		186	680015.94	2252964.40		230	680063.44	2252937.06
143	680037.81	2253153.77		187	680012.91	2252935.90		231	680063.71	2252936.46
144	680013.99	2253150.80		188	680012.95	2252935.24		232	680064.04	2252936.08
145	679993.62	2253153.83		189	680013.20	2252934.63		233	680064.59	2252935.74
146	679999.90	2253191.28		190	680013.64	2252934.14		234	680065.07	2252935.60
147	680006.86	2253231.86		191	680014.21	2252933.82		235	680065.72	2252935.61
148	680006.86	2253232.52		192	680014.85	2252933.69		236	680066.20	2252935.75
149	680006.65	2253233.14		193	680015.35	2252933.74		237	680111.71	2252968.25
150	680006.25	2253233.67		194	680015.95	2252933.99		238	680112.18	2252968.71
151	680005.70	2253234.03		195	680016.34	2252934.30		239	680112.47	2252969.30
152	680005.06	2253234.20		196	680016.71	2252934.85		240	680112.55	2252969.96
153	680004.41	2253234.14	197	680016.89	2252935.47	241	680112.41	2252970.60		
154	680003.80	2253233.88	198	680019.92	2252964.02	242	680112.08	2252971.17		
155	680003.32	2253233.44	199	680021.87	2252993.71	243	680111.57	2252971.59		
156	680003.06	2253233.01	200	680024.56	2253022.71	244	680110.96	2252971.83		
157	679995.96	2253191.95	201	680027.79	2253053.37	245	680110.30	2252971.86		
158	679989.72	2253154.81	202	680032.09	2253087.66	246	680109.67	2252971.67		
159	679952.59	2253167.48	203	680035.38	2253116.18	247	680067.66	2252941.67		
160	679956.01	2253219.93	204	680039.71	2253149.43	248	680069.92	2252974.13		
161	679958.63	2253244.10	205	680064.54	2253144.70	249	680073.70	2253008.07		
162	679958.59	2253244.76	206	680065.19	2253144.68	250	680077.38	2253043.84		
163	679958.34	2253245.37	207	680065.82	2253144.88	251	680119.99	2253040.44		
164	679957.91	2253245.87	208	680070.09	2253148.10	252	680120.49	2253040.46		
165	679957.34	2253246.19	209	680071.82	2253146.80	253	680121.11	2253040.68		
166	679956.69	2253246.32	210	680076.01	2253143.82	254	680121.63	2253041.08		
167	679956.04	2253246.22	211	680076.61	2253143.53	255	680121.98	2253041.63		
168	679955.45	2253245.93	212	680077.26	2253143.45	256	680122.14	2253042.28		
169	679954.99	2253245.46	213	680077.90	2253143.59	257	680122.09	2253042.93		
170	679954.71	2253244.85	214	680078.34	2253143.83	258	680121.82	2253043.53		
171	679952.03	2253220.31	215	680078.80	2253144.30	259	680121.37	2253044.02		
172	679948.50	2253166.21	216	680079.09	2253144.89	260	680120.79	2253044.33		