

	Ходатайство об установлении публичного сервитута	
1	Управление имущественных и земельных отношений администрации городского округа город Березники (наименование органа, принимающего решение об установлении публичного сервитута)	
2	Сведения о лице, представившем ходатайство об установлении публичного сервитута (далее - заявитель):	
2.1	Полное наименование	Публичное акционерное общество «Россети Урал»
2.2	Сокращенное наименование	ПАО «Россети Урал»
2.3	Организационно-правовая форма	Публичное акционерное общество
2.4	Почтовый адрес (индекс, субъект Российской Федерации, населенный пункт, улица, дом)	620026, Свердловская обл., г. Екатеринбург, ул. Мамина-Сибиряка, д.140
2.5	Адрес электронной почты	perm@rosseti-ural.ru
2.6	ОГРН	1056604000970
2.7	ИНН	6671163413
3	Сведения о представителе заявителя:	
3.1	Фамилия	Чистякова
	Имя	Надежда
	Отчество (при наличии)	Николаевна
3.2	Адрес электронной почты	vzr35@yandex.ru
3.3	Телефон	8(8172) 33-20-40, 8(8172) 33-30-40
3.4	Наименование и реквизиты документа, подтверждающего полномочия представителя заявителя	Доверенность 59 АА 4474770 от 23.01.2024 г.
4	Прошу установить публичный сервитут в отношении земель и (или) земельного(ых) участка(ов) в целях (указываются цели, предусмотренные статьей 39.37 Земельного кодекса Российской Федерации или статьей 3.6 Федерального закона от 25 октября 2001 г. N 137-ФЗ "О введении в действие Земельного кодекса Российской Федерации", частью 4.2 статьи 25 Федерального закона от 8 ноября 2007 г. N 257-ФЗ "Об автомобильных дорогах и о дорожной деятельности в Российской Федерации и о внесении изменений в отдельные законодательные акты Российской Федерации"): эксплуатации существующего объекта электросетевого хозяйства «ВЛ-0,4 кВ д.Верхние Новинки, д.Полом, д.Лубянка» в соответствии с п.3 ст. 3.6 Федерального закона от 25 октября 2001 г. N 137-ФЗ "О введении в действие Земельного кодекса Российской Федерации"	
5	Испрашиваемый срок публичного сервитута 49 лет	
6	Срок, в течение которого в соответствии с расчетом заявителя использование земельного участка (его части) и (или) расположенного на нем объекта недвижимости в соответствии с их разрешенным использованием будет в соответствии с подпунктом 4 пункта 1 статьи 39.41 Земельного кодекса Российской Федерации невозможно или существенно затруднено (при возникновении таких обстоятельств) не устанавливается	
7	Обоснование необходимости установления публичного сервитута Публичный сервитут испрашивается для эксплуатации существующего объекта электросетевого хозяйства «ВЛ-0,4 кВ д.Верхние Новинки, д.Полом, д.Лубянка», обеспечивающего деятельность субъекта естественной монополии. Объект электросетевого хозяйства расположен на территории городского	

	<p>округа город Березники Пермского Края.</p> <p>Публичный сервитут устанавливается на условиях, наименее обременительных для использования земельных участков в соответствии с их целевым назначением и разрешенным использованием.</p> <p>Объект электросетевого хозяйства принадлежит ПАО «Россети Урал» на праве собственности, что подтверждено Свидетельством о государственной регистрации права серия 59 БА №0853866, выданным 16.07.2008 г. Управлением Федеральной регистрационной службы по Пермскому краю.</p> <p>Обращаем внимание на то, что право собственности на объект возникло до 01.09.2018 года, поэтому плата за публичный сервитут не устанавливается (ст.3.6 Федерального закона от 25.10.2001 №137-ФЗ «О введении в действие Земельного кодекса Российской Федерации»).</p>		
8	<p>Сведения о правообладателе инженерного сооружения, которое переносится в связи с изъятием земельного участка для государственных или муниципальных нужд, а также о правообладателе инженерного сооружения, являющегося линейным объектом, реконструкция, капитальный ремонт которого (реконструкция, капитальный ремонт участков (частей) которого) осуществляются в связи с планируемым строительством, реконструкцией, капитальным ремонтом объектов капитального строительства, в случае, если заявитель не является правообладателем указанного инженерного сооружения (в данном случае указываются сведения в объеме, предусмотренном строкой 2 настоящей формы) (заполняется в случае, если ходатайство об установлении публичного сервитута подается с целью установления публичного сервитута в целях реконструкции инженерного сооружения, являющегося линейным объектом, реконструкции его участка (части), которое переносится в связи с изъятием такого земельного участка для государственных или муниципальных нужд, а также если ходатайство об установлении публичного сервитута подается с целью установления публичного сервитута в целях реконструкции, капитального ремонта инженерного сооружения, являющегося линейным объектом, реконструкции, капитального ремонта его участков (частей) —</p>		
9	<p>Кадастровые номера земельных участков (при их наличии), в отношении которых подано ходатайство об установлении публичного сервитута, адреса или иное описание местоположения таких земельных участков</p>	59:37:0000000:2795	Пермский край, городской округ город Березники, д. Полом
		59:37:0420101:11	Пермский край, р-н Усольский, д. Верхние Новинки, ул. Овражная, 14
		59:37:0420101:14	Пермский край, р-н Усольский, д. Верхние Новинки, ул. Овражная, 16
		59:37:0420101:23	Пермский край, Усольский район, д. Верхние Новинки, ул. Овражная, 23
		59:37:0420101:33	Пермский край, р-н Усольский, д. Верхние Новинки, ул. Овражная, 18
		59:37:0420101:35	Пермский край, Усольский район, Пыскорское сельское поселение, д. Верхние Новинки, ул. Овражная, 16а
		59:37:0420101:54	Пермский край, Усольский район, д. Верхние Новинки, ул. Овражная, 16в
		59:37:0470101:11	Российская Федерация, Пермский край, г.о. город Березники, д. Лубянка
		59:37:0470101:20	Пермский край, р-н Усольский, д. Лубянка, ул. Падерина, д. 5
		59:37:0470101:21	Российская Федерация, край

	Пермский, г.о. город Березники, д. Лубянка, ул. Падерина, зу 7
59:37:0470101:24	Пермский край, р-н Усольский, д. Лубянка, ул. Падерина, дом 13
59:37:0470101:28	Пермский край, р-н Усольский, д. Лубянка, ул. Падерина, дом 21
59:37:0470101:34	Пермский край, р-н Усольский, д. Лубянка, ул. Падерина, д 32
59:37:0470101:37	Пермский край, р-н Усольский, д. Лубянка, ул. Падерина, дом 24
59:37:0470101:38	Пермский край, р-н Усольский, д. Лубянка, ул. Падерина, дом 22
59:37:0470101:40	Пермский край, р-н Усольский, д. Лубянка, ул. Падерина, 18
59:37:0470101:43	Пермский край, р-н Усольский, д. Лубянка, ул. Падерина, дом 12
59:37:0470101:44	Российская Федерация, Пермский край, г.о. город Березники, д. Лубянка
59:37:0470101:45	Пермский край, р-н Усольский, д. Лубянка, ул. Падерина, дом 8
59:37:0470101:47	край Пермский, р-н Усольский, д. Лубянка, ул. Падерина, 4
59:37:0470101:54	Пермский край, Усольский р-н, д. Лубянка, ул. Еловая, дом 14
59:37:0470101:57	Пермский край, р-н Усольский, д. Лубянка, ул. Еловая, дом 20
59:37:0470101:213	Российская Федерация, Пермский край, г.о. город Березники, д. Лубянка
59:37:0470101:214	Российская Федерация, Пермский край, г.о. город Березники, д. Лубянка
59:37:0500101:15	Пермский край, р-н Усольский, д. Полом, ул. Верхняя, дом 15
59:37:0500101:16	Пермский край, р-н Усольский, д. Полом, ул. Верхняя, дом 13
59:37:0500101:21	Пермский край, р-н Усольский, д. Полом, ул. Верхняя, дом 3
59:37:0500101:28	Пермский край, Усольский район, д. Полом
59:37:0500101:29	Пермский край, р-н Усольский, д. Полом, ул. Нагорная, 7
59:37:0500101:32	Пермский край, р-н Усольский, д. Полом, ул. Нагорная, 11
59:37:0500101:35	Пермский край, р-н Усольский, д. Полом, ул. Нагорная, дом 5
59:37:0500101:40	Пермский край, Усольский район, д. Полом, ул. 9 Мая, дом 12
59:37:0500101:53	Пермский край, р-н Усольский, д.

	Полом, ул. Маяковского, 3
59:37:0500101:54	Пермский край, р-н Усольский, д Полом, ул Маяковского, д 7
59:37:0500101:55	Пермский край, р-н Усольский, д Полом, ул Маяковского, дом 5
59:37:0500101:85	Пермский край, район Усольский, в районе д.Полом
59:37:0500101:205	Российская Федерация, Пермский край, г.о. город Березники, д Полом, ул 9 Мая, з/у 10а
59:37:0500101:206	Российская Федерация, Пермский край, г.о. город Березники, д Полом, ул 9 Мая, з/у 10
59:37:0500101:207	Пермский край, городской округ город Березники, д. Полом
59:37:0500101:208	Пермский край, городской округ город Березники, д. Полом
59:37:0000000:2825	Российская Федерация, Пермский край, г.о. город Березники, д Верхние Новинки, ул Овражная, з/у 19
59:37:0420101:1	Пермский край, р-н Усольский, д. Верхние Новинки, ул. Центральная, дом 15
59:37:0420101:4	Пермский край, р-н Усольский, д. Верхние Новинки, ул. Центральная, 9
59:37:0420101:7	Пермский край, р-н Усольский, д. Верхние Новинки, ул. Овражная, 9
59:37:0420101:8	Пермский край, р-н Усольский, д. Верхние Новинки, ул. Овражная, 12
59:37:0420101:9	Пермский край, р-н Усольский, д. Верхние Новинки, ул. Овражная, 10
59:37:0420101:10	Пермский край, р-н Усольский, д. Верхние Новинки, ул. Центральная, 2
59:37:0420101:15	Пермский край, р-н Усольский, д. Верхние Новинки, ул. Центральная, 13
59:37:0420101:17	Пермский край, р-н Усольский, д.Верхние Новинки, ул. Овражная, 13
59:37:0420101:21	Пермский край, р-н Усольский, д. Верхние Новинки, ул. Центральная, дом 3
59:37:0420101:24	Пермский край, р-н Усольский, д. Верхние Новинки, ул. Овражная, 17
59:37:0420101:26	Пермский край, р-н Усольский, д. Верхние Новинки, ул. Овражная, 5
59:37:0420101:27	Пермский край, Усольский район, д. Верхние Новинки, ул. Овражная, 3


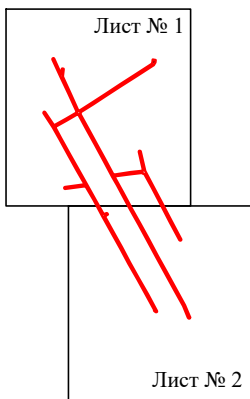
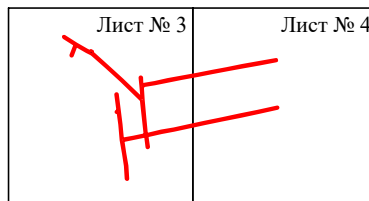
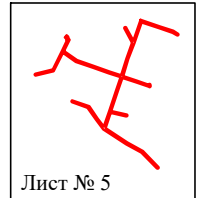
		59:37:0420101:34	Пермский край, р-н Усольский, д. Верхние Новинки, ул. Овражная, дом 2
		59:37:0420101:57	Пермский край, Усольский р-н, д. Верхние Новинки, ул. Центральная, д. 11
		59:37:0420101:172	Пермский край, Усольский район
		59:37:0420101:173	Российская Федерация, Усольский р-н, городской округ Город Березники, д. Верхние Новинки
		59:37:0420101:174	Российская Федерация, Усольский р-н, городской округ Город Березники, д. Верхние Новинки
10	Право, на котором инженерное сооружение принадлежит заявителю (если подано ходатайство об установлении публичного сервитута для реконструкции, капитального ремонта или эксплуатации указанного инженерного сооружения, реконструкции или капитального ремонта участка (части) инженерного сооружения, являющегося линейным объектом) собственность		
11	Сведения о способах представления результатов рассмотрения ходатайства:		
	в виде электронного документа, который направляется уполномоченным органом заявителю посредством <u>электронной почты</u>	<div>да</div> <div>(да/нет)</div>	
	в виде бумажного документа, который заявитель получает непосредственно при личном обращении или посредством почтового отправления	<div>да</div> <div>(да/нет)</div>	
12	Документы, прилагаемые к ходатайству: 1. Электронный документ, содержащий сведения о границах публичного сервитута, включающий графическое описание местоположения границ публичного сервитута и перечень координат характерных точек этих границ в МСК-59; 2. Доверенность 59 АА 4474770 от 23.01.2024 г. (копия); 3. Свидетельство 59 БА №0853866; 4. Технический паспорт б/н от 10.07.2002 г.; 5. Письмо ПЭ/03/480 от 08.08.2023 г.		
13	Подтверждаю согласие на обработку персональных данных (сбор, систематизацию, накопление, хранение, уточнение (обновление, изменение), использование, распространение (в том числе передачу), обезличивание, блокирование, уничтожение персональных данных, а также иных действий, необходимых для обработки персональных данных в соответствии с законодательством Российской Федерации), в том числе в автоматизированном режиме		
14	Подтверждаю, что сведения, указанные в настоящем ходатайстве, на дату представления ходатайства достоверны; документы (копии документов) и содержащиеся в них сведения соответствуют требованиям, установленным статьей 39.41 Земельного кодекса Российской Федерации		
15	Подпись:		Дата:
	 <div>Чистякова Н.Н.</div> <div>(инициалы, фамилия)</div>		<div>17.04.2024 г.</div>

Схема расположения границ публичного сервитута объекта



Масштаб 1:15000

Используемые условные знаки и обозначения:


 - граница публичного сервитута

Схема расположения границ публичного сервитута объекта

Лист № 1

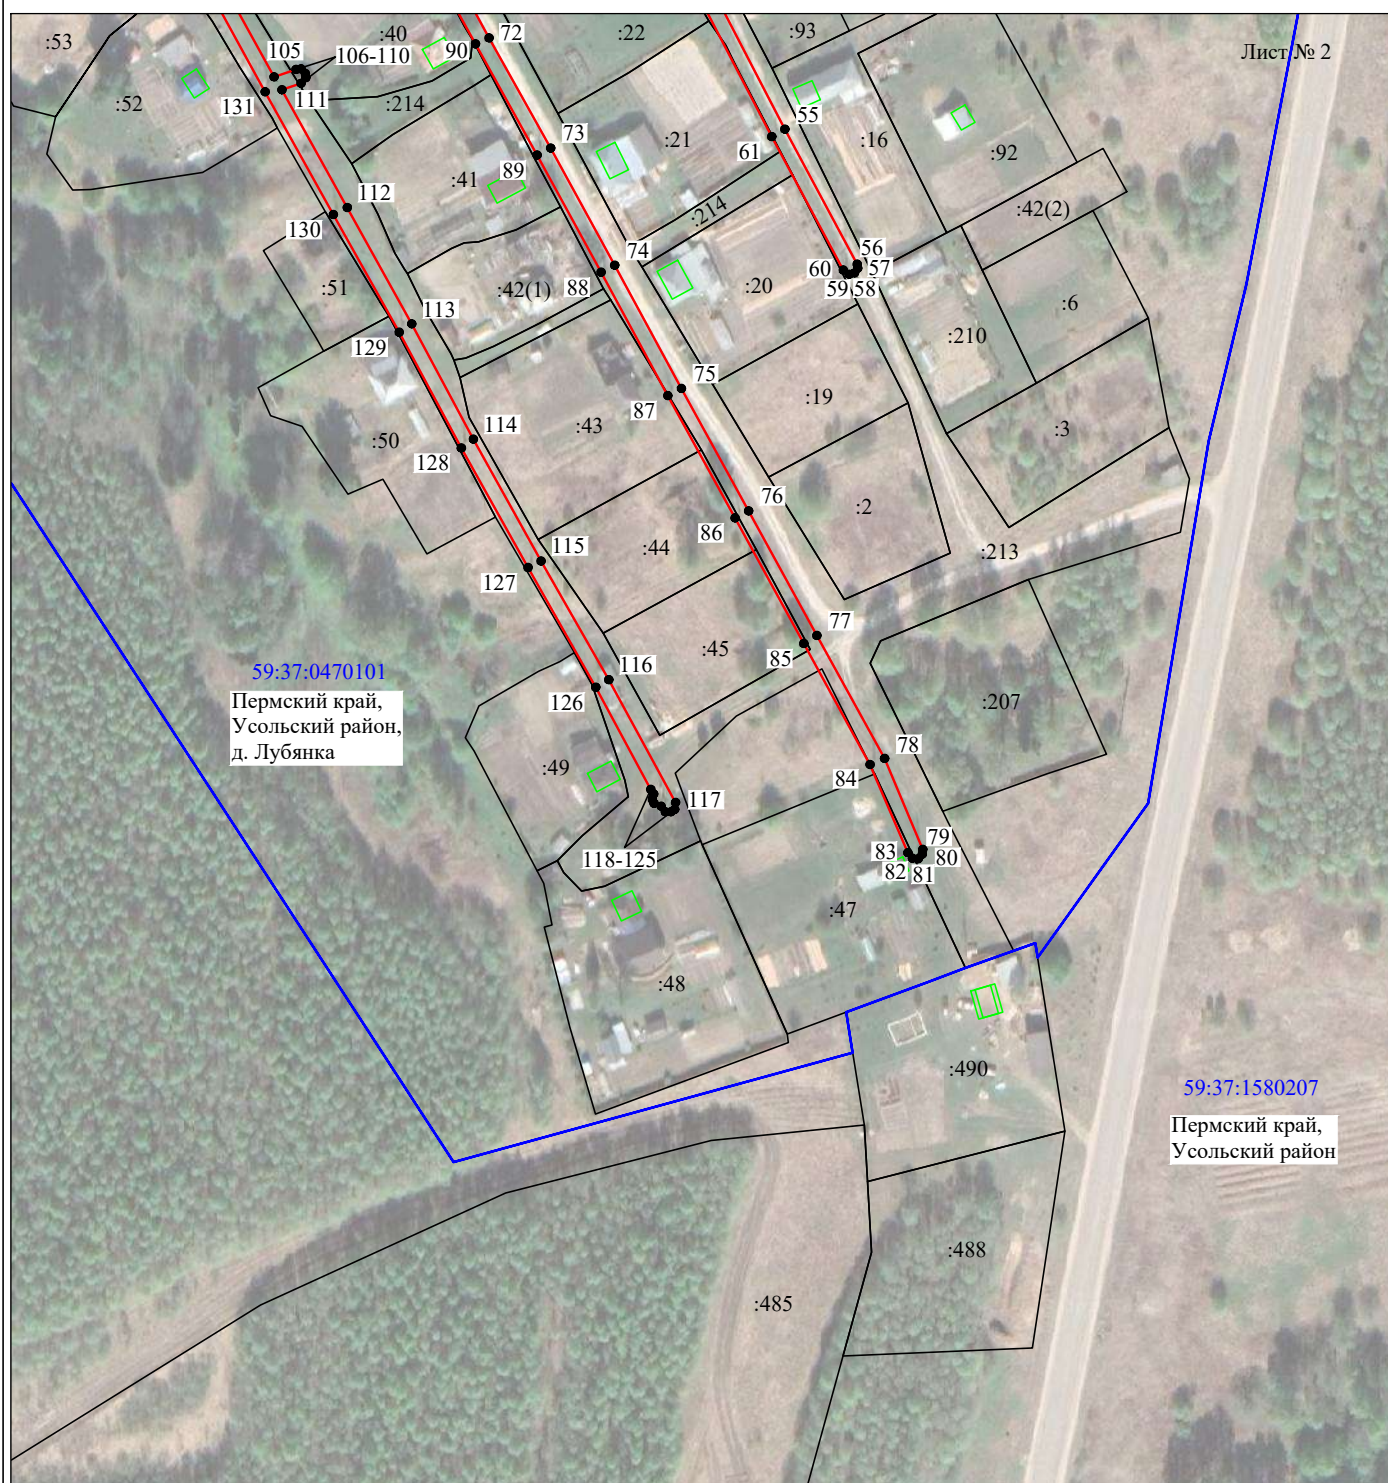


Масштаб 1:2000

Используемые условные знаки и обозначения:





- - граница публичного сервитута
- - граница кадастрового деления
- - граница населенного пункта
- - граница земельного участка, имеющегося в ЕГРН
- 59:37:1550102:34 - кадастровый номер земельного участка, имеющегося в ЕГРН
- 59:37:1550102 - номер кадастрового квартала
- 1 • - обозначение характерных точек границ

Схема расположения границ публичного сервитута объекта



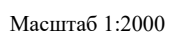
Масштаб 1:2000

Используемые условные знаки и обозначения:

- | | |
|---|---|
|  | - граница публичного сервитута |
|  | - граница кадастрового деления |
|  | - граница населенного пункта |
|  | - граница земельного участка, имеющегося в ЕГРН |
| 59:37:1550102:34 | - кадастровый номер земельного участка, имеющегося в ЕГРН |
| 59:37:1550102 | - номер кадастрового квартала |
| 1 ● | - обозначение характерных точек границ |

:495

Лист № 3





	- граница публичного сервитута
	- граница кадастрового деления
	- граница населенного пункта
	- граница земельного участка, имеющегося в ЕГРН
59:37:1550102:34	- кадастровый номер земельного участка, имеющегося в ЕГРН
59:37:1550102	- номер кадастрового квартала
1 ●	- обозначение характерных точек границ

Схема расположения границ публичного сервитута объекта

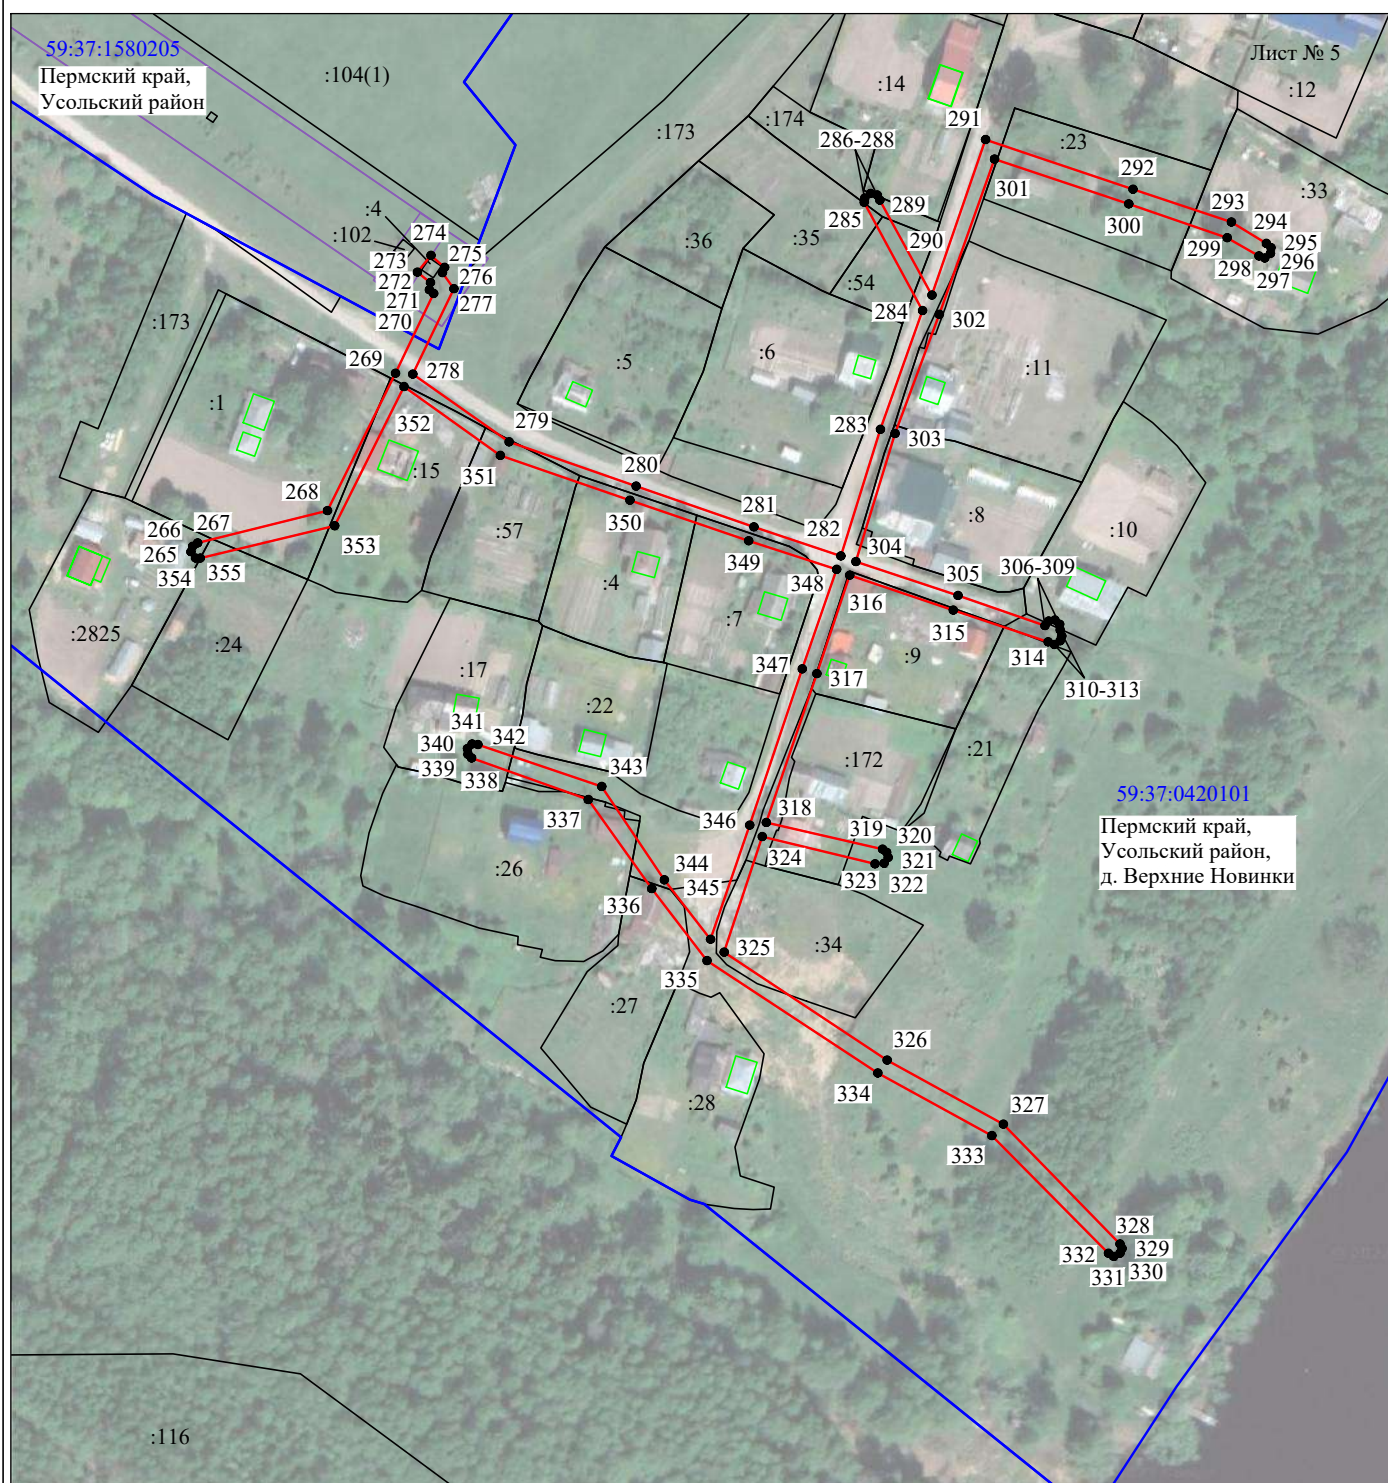


Масштаб 1:2000

Используемые условные знаки и обозначения:

- - граница публичного сервитута
- - граница кадастрового деления
- - граница населенного пункта
- - граница земельного участка, имеющегося в ЕГРН
- 59:37:1550102:34 - кадастровый номер земельного участка, имеющегося в ЕГРН
- 59:37:1550102 - номер кадастрового квартала
- 1 • - обозначение характерных точек границ

Схема расположения границ публичного сервитута объекта



Масштаб 1:2000

Используемые условные знаки и обозначения:

- - граница публичного сервитута
- - граница кадастрового деления
- - граница населенного пункта
- - граница земельного участка, имеющегося в ЕГРН
- 59:37:1550102:34 - кадастровый номер земельного участка, имеющегося в ЕГРН
- 59:37:1550102 - номер кадастрового квартала
- 1 • - обозначение характерных точек границ

Схема расположения границ публичного сервитута объекта									
Публичный сервитут общей площадью 14469 м²			41	686347.94	2248431.98	85	686029.11	2248601.73	
			42	686318.92	2248447.91	86	686062.33	2248583.57	
Обозначение характерных точек границ	Координаты, м		43	686286.93	2248465.32	87	686094.69	2248565.79	
	X	Y	44	686257.41	2248481.37	88	686127.30	2248548.13	
1	686380.42	2248342.32	45	686262.48	2248515.09	89	686158.29	2248531.21	
2	686382.03	2248343.18	46	686265.32	2248539.92	90	686187.68	2248514.91	
3	686382.27	2248344.78	47	686302.61	2248531.40	91	686221.03	2248496.75	
4	686381.04	2248346.14	48	686303.97	2248531.52	92	686236.62	2248488.02	
5	686355.36	2248363.19	49	686304.96	2248532.87	93	686253.34	2248478.66	
6	686368.07	2248386.16	50	686304.46	2248534.73	94	686284.96	2248461.74	
7	686381.16	2248408.75	51	686303.23	2248535.35	95	686316.95	2248444.45	
8	686418.34	2248391.84	52	686264.83	2248544.24	96	686345.84	2248428.64	
9	686450.70	2248376.52	53	686234.44	2248560.42	97	686377.83	2248410.98	
10	686485.76	2248360.22	54	686199.49	2248578.94	98	686364.62	2248388.13	
11	686487.37	2248360.22	55	686165.16	2248596.72	99	686351.89	2248365.54	
12	686488.42	2248361.70	56	686129.47	2248615.87	100	686329.17	2248377.76	
13	686488.48	2248362.57	57	686128.36	2248615.99	101	686295.94	2248396.41	
14	686487.00	2248364.05	58	686127.13	2248615.13	102	686267.92	2248411.85	
15	686456.25	2248377.76	59	686126.76	2248613.77	103	686238.03	2248428.77	
16	686466.50	2248378.62	60	686127.87	2248612.17	104	686209.49	2248444.94	
17	686467.86	2248379.36	61	686163.18	2248593.27	105	686178.99	2248461.62	
18	686468.23	2248380.72	62	686198.26	2248575.11	106	686180.97	2248467.42	
19	686467.61	2248382.21	63	686232.35	2248557.09	107	686181.09	2248468.78	
20	686466.13	2248382.58	64	686258.65	2248542.76	108	686179.86	2248469.89	
21	686451.93	2248380.60	65	686259.26	2248541.40	109	686178.75	2248470.01	
22	686420.07	2248395.55	66	686259.51	2248539.55	110	686177.27	2248468.78	
23	686383.26	2248412.10	67	686261.11	2248538.80	111	686175.54	2248463.72	
24	686400.18	2248438.77	68	686258.52	2248515.58	112	686144.41	2248481.00	
25	686417.97	2248465.32	69	686253.96	2248483.06	113	686113.66	2248498.05	
26	686437.11	2248495.21	70	686238.06	2248491.92	114	686083.16	2248514.35	
27	686455.14	2248523.12	71	686222.51	2248500.58	115	686050.92	2248532.25	
28	686477.61	2248557.57	72	686189.29	2248518.49	116	686019.55	2248550.16	
29	686480.58	2248558.56	73	686160.14	2248534.79	117	685987.08	2248567.83	
30	686485.89	2248559.30	74	686129.15	2248551.71	118	685985.22	2248567.58	
31	686485.02	2248565.11	75	686096.54	2248569.37	119	685984.61	2248566.59	
32	686479.96	2248564.25	76	686064.18	2248587.15	120	685984.61	2248565.11	
33	686475.14	2248561.28	77	686031.21	2248605.19	121	685986.09	2248564.00	
34	686451.81	2248525.34	78	685998.73	2248623.10	122	685986.83	2248562.14	
35	686434.02	2248497.68	79	685974.64	2248633.22	123	685987.94	2248561.66	
36	686414.51	2248467.42	80	685973.41	2248633.09	124	685989.30	2248562.02	
37	686397.09	2248441.24	81	685972.17	2248631.99	125	685990.53	2248561.28	
38	686381.04	2248415.55	82	685972.30	2248630.50	126	686017.57	2248546.71	
39	686379.80	2248415.68	83	685973.78	2248629.27	127	686049.19	2248528.80	
40	686378.82	2248415.06	84	685997.12	2248619.27	128	686080.81	2248511.14	

Схема расположения границ публичного сервитута объекта										
129	686111.43	2248494.71		171	686744.47	2250514.02		215	686586.13	2250357.77
130	686142.56	2248477.30		172	686750.44	2250545.36		216	686586.65	2250356.19
131	686175.04	2248459.27		173	686756.26	2250578.31		217	686587.97	2250355.53
132	686207.52	2248441.49		174	686762.46	2250611.78		218	686609.14	2250352.62
133	686234.69	2248426.05		175	686762.20	2250612.97		219	686604.50	2250329.46
134	686229.14	2248385.79		176	686760.74	2250613.89		220	686600.41	2250308.70
135	686229.38	2248384.55		177	686759.29	2250613.49		221	686575.54	2250312.66
136	686230.74	2248383.56		178	686758.51	2250612.30		222	686550.93	2250316.76
137	686232.35	2248383.93		179	686752.28	2250578.70		223	686525.13	2250318.35
138	686233.09	2248385.29		180	686746.33	2250545.77		224	686523.81	2250317.81
139	686238.40	2248424.07		181	686740.51	2250514.41		225	686523.14	2250316.50
140	686265.94	2248408.39		182	686735.08	2250485.96		226	686523.95	2250314.78
141	686294.34	2248392.70		183	686729.26	2250456.47		227	686525.13	2250314.38
142	686327.19	2248374.31		184	686723.57	2250424.59		228	686550.53	2250312.66
143	686351.64	2248360.97		185	686718.41	2250398.13		229	686574.87	2250308.70
144	686379.19	2248342.69		186	686713.00	2250371.92		230	686601.73	2250304.33
1	686380.42	2248342.32		187	686709.15	2250349.31		231	686632.68	2250301.29
				188	686707.84	2250349.05		232	686655.83	2250298.38
145	686806.12	2250189.77		189	686706.90	2250347.32		233	686655.97	2250296.25
146	686807.59	2250190.03		190	686681.76	2250349.05		234	686656.49	2250294.80
147	686808.50	2250191.62		191	686646.98	2250352.08		235	686657.69	2250294.14
148	686807.97	2250193.08		192	686613.77	2250355.53		236	686659.28	2250294.67
149	686793.16	2250216.22		193	686620.25	2250384.23		237	686659.94	2250295.99
150	686780.58	2250237.39		194	686624.89	2250409.64		238	686659.94	2250297.98
151	686778.34	2250243.48		195	686630.71	2250435.83		239	686692.48	2250293.62
152	686780.33	2250244.67		196	686637.98	2250470.49		240	686693.93	2250294.14
153	686777.95	2250248.77		197	686644.99	2250504.09		241	686694.47	2250295.47
154	686775.43	2250248.24		198	686652.67	2250541.39		242	686693.93	2250297.05
155	686773.18	2250250.62		199	686659.81	2250575.39		243	686692.61	2250297.58
156	686749.63	2250277.07		200	686668.28	2250614.16		244	686658.35	2250301.95
157	686722.11	2250307.10		201	686668.15	2250615.35		245	686632.96	2250305.26
158	686685.47	2250345.34		202	686666.95	2250616.40		246	686604.38	2250307.64
159	686710.11	2250343.22		203	686665.50	2250616.40		247	686608.48	2250328.93
160	686725.82	2250341.77		204	686664.30	2250614.69		248	686613.11	2250351.69
161	686727.41	2250342.43		205	686656.10	2250576.58		249	686646.85	2250348.12
162	686727.93	2250343.63		206	686648.69	2250542.06		250	686680.58	2250344.55
163	686727.41	2250345.07		207	686641.03	2250504.88		251	686718.68	2250304.99
164	686726.21	2250345.73		208	686634.01	2250471.15		252	686746.72	2250274.55
165	686712.59	2250346.26		209	686626.73	2250436.88		253	686770.27	2250247.84
166	686716.96	2250371.14		210	686620.91	2250410.17		254	686772.26	2250245.46
167	686722.39	2250397.46		211	686616.28	2250384.76		255	686774.63	2250241.36
168	686727.55	2250423.92		212	686610.07	2250356.31		256	686776.88	2250235.68
169	686733.23	2250455.93		213	686588.24	2250359.49		257	686788.93	2250215.95
170	686739.05	2250485.57		214	686587.18	2250359.22		258	686768.95	2250208.28

Схема расположения границ публичного сервитута объекта										
259	686768.02	2250207.50		301	687672.55	2254403.43		345	687466.23	2254328.36
260	686767.90	2250205.63		302	687631.50	2254388.83		346	687496.40	2254338.69
261	686769.35	2250204.44		303	687599.96	2254377.12		347	687537.71	2254352.61
262	686770.67	2250204.71		304	687566.09	2254366.80		348	687564.02	2254361.69
263	686790.77	2250212.38		305	687557.13	2254393.80		349	687571.59	2254338.43
264	686804.80	2250190.70		306	687549.14	2254416.78		350	687582.33	2254307.01
145	686806.12	2250189.77		307	687550.38	2254417.75		351	687594.17	2254272.73
				308	687550.65	2254419.41		352	687612.36	2254247.25
265	687568.69	2254190.91		309	687549.55	2254420.65		353	687575.58	2254228.92
266	687570.08	2254191.32		310	687548.04	2254420.79		354	687567.04	2254193.39
267	687571.03	2254192.70		311	687546.38	2254421.21		355	687567.04	2254192.14
268	687579.57	2254227.00		312	687545.14	2254420.79		265	687568.69	2254190.91
269	687615.93	2254245.03		313	687544.18	2254419.27				
270	687637.01	2254255.10		314	687544.87	2254417.62				
271	687637.98	2254253.99		315	687553.27	2254392.55				
272	687639.91	2254254.26		316	687562.50	2254365.14				
273	687642.66	2254250.82		317	687536.46	2254356.47				
274	687647.07	2254254.40		318	687497.08	2254343.10				
275	687643.90	2254257.98		319	687490.05	2254373.82				
276	687642.52	2254257.42		320	687489.23	2254374.92				
277	687638.25	2254260.46		321	687487.84	2254375.33				
278	687615.66	2254249.58		322	687486.33	2254374.24				
279	687597.76	2254275.06		323	687486.15	2254371.84				
280	687586.05	2254308.66		324	687493.36	2254342.00				
281	687575.30	2254339.80		325	687462.78	2254331.96				
282	687567.59	2254362.80		326	687434.26	2254375.06				
283	687601.06	2254373.27		327	687417.32	2254405.78				
284	687632.46	2254384.42		328	687385.64	2254436.63				
285	687661.12	2254368.99		329	687384.41	2254437.18				
286	687662.23	2254369.13		330	687383.16	2254436.63				
287	687663.46	2254370.65		331	687382.35	2254434.97				
288	687663.04	2254372.45		332	687383.16	2254433.60				
289	687661.67	2254373.13		333	687414.30	2254402.74				
290	687636.59	2254386.91		334	687430.82	2254372.59				
291	687677.72	2254401.09		335	687460.57	2254327.39				
292	687664.55	2254440.06		336	687479.58	2254312.79				
293	687655.89	2254466.10		337	687503.14	2254295.99				
294	687650.23	2254475.33		338	687514.15	2254265.14				
295	687649.13	2254476.58		339	687515.13	2254264.17				
296	687647.61	2254476.44		340	687516.63	2254264.03				
297	687646.38	2254474.92		341	687517.87	2254265.28				
298	687646.93	2254473.40		342	687517.73	2254266.79				
299	687651.76	2254465.00		343	687506.59	2254299.58				
300	687660.70	2254438.97		344	687481.92	2254316.11				