

	Ходатайство об установлении публичного сервитута	
1	Управление имущественных и земельных отношений администрации городского округа город Березники (наименование органа, принимающего решение об установлении публичного сервитута)	
2	Сведения о лице, представившем ходатайство об установлении публичного сервитута (далее - заявитель):	
2.1	Полное наименование	Публичное акционерное общество «Россети Урал»
2.2	Сокращенное наименование	ПАО «Россети Урал»
2.3	Организационно-правовая форма	Публичное акционерное общество
2.4	Почтовый адрес (индекс, субъект Российской Федерации, населенный пункт, улица, дом)	620026, Свердловская обл., г. Екатеринбург, ул. Мамина-Сибиряка, д.140
2.5	Адрес электронной почты	perm@rosseti-ural.ru
2.6	ОГРН	1056604000970
2.7	ИНН	6671163413
3	Сведения о представителе заявителя:	
3.1	Фамилия	Чистякова
	Имя	Надежда
	Отчество (при наличии)	Николаевна
3.2	Адрес электронной почты	vzr35@yandex.ru
3.3	Телефон	8(8172) 33-20-40, 8(8172) 33-30-40
3.4	Наименование и реквизиты документа, подтверждающего полномочия представителя заявителя	Доверенность 59 АА 4474770 от 23.01.2024 г.
4	Прошу установить публичный сервитут в отношении земель и (или) земельного(ых) участка(ов) в целях (указываются цели, предусмотренные статьей 39.37 Земельного кодекса Российской Федерации или статьей 3.6 Федерального закона от 25 октября 2001 г. N 137-ФЗ "О введении в действие Земельного кодекса Российской Федерации", частью 4.2 статьи 25 Федерального закона от 8 ноября 2007 г. N 257-ФЗ "Об автомобильных дорогах и о дорожной деятельности в Российской Федерации и о внесении изменений в отдельные законодательные акты Российской Федерации"): эксплуатации существующего объекта электросетевого хозяйства «ВЛ-0,4 кВ от КТП "Детский сад" д.Усть-Пыскорка» в соответствии с п.3 ст. 3.6 Федерального закона от 25 октября 2001 г. N 137-ФЗ "О введении в действие Земельного кодекса Российской Федерации"	
5	Испрашиваемый срок публичного сервитута 49 лет	
6	Срок, в течение которого в соответствии с расчетом заявителя использование земельного участка (его части) и (или) расположенного на нем объекта недвижимости в соответствии с их разрешенным использованием будет в соответствии с подпунктом 4 пункта 1 статьи 39.41 Земельного кодекса Российской Федерации невозможно или существенно затруднено (при возникновении таких обстоятельств) не устанавливается	
7	Обоснование необходимости установления публичного сервитута Публичный сервитут испрашивается для эксплуатации существующего объекта электросетевого хозяйства «ВЛ-0,4 кВ от КТП "Детский сад" д.Усть-Пыскорка», обеспечивающего деятельность субъекта естественной монополии. Объект электросетевого хозяйства расположен на территории городского	

	<p>округа город Березники Пермского Края.</p> <p>Публичный сервитут устанавливается на условиях, наименее обременительных для использования земельных участков в соответствии с их целевым назначением и разрешенным использованием.</p> <p>Объект электросетевого хозяйства принадлежит ПАО «Россети Урал» на праве собственности, что подтверждено Свидетельством о государственной регистрации права серия 59 БА №0853866, выданным 16.07.2008 г. Управлением Федеральной регистрационной службы по Пермскому краю.</p> <p>Обращаем внимание на то, что право собственности на объект возникло до 01.09.2018 года, поэтому плата за публичный сервитут не устанавливается (ст.3.6 Федерального закона от 25.10.2001 №137-ФЗ «О введении в действие Земельного кодекса Российской Федерации»).</p>		
8	<p>Сведения о правообладателе инженерного сооружения, которое переносится в связи с изъятием земельного участка для государственных или муниципальных нужд, а также о правообладателе инженерного сооружения, являющегося линейным объектом, реконструкция, капитальный ремонт которого (реконструкция, капитальный ремонт участков (частей) которого) осуществляются в связи с планируемым строительством, реконструкцией, капитальным ремонтом объектов капитального строительства, в случае, если заявитель не является правообладателем указанного инженерного сооружения (в данном случае указываются сведения в объеме, предусмотренном строкой 2 настоящей формы) (заполняется в случае, если ходатайство об установлении публичного сервитута подается с целью установления публичного сервитута в целях реконструкции инженерного сооружения, являющегося линейным объектом, реконструкции его участка (части), которое переносится в связи с изъятием такого земельного участка для государственных или муниципальных нужд, а также если ходатайство об установлении публичного сервитута подается с целью установления публичного сервитута в целях реконструкции, капитального ремонта инженерного сооружения, являющегося линейным объектом, реконструкции, капитального ремонта его участков (частей) —</p>		
9	<p>Кадастровые номера земельных участков (при их наличии), в отношении которых подано ходатайство об установлении публичного сервитута, адреса или иное описание местоположения таких земельных участков</p>	59:37:0000000:2980	Российская Федерация, Пермский край, м.о. город Березники, с. Пыскор, ул. Мира
		59:37:0000000:3121	Российская Федерация, Пермский край, городской округ город Березники, село Пыскор
		59:37:0510104:24	Пермский край, р-н Усольский, с. Пыскор, ул. Жарова, 4
		59:37:0510104:84	Пермский край, Усольский р-н, с. Пыскор, ул. Зеленая, д. 14
		59:37:0510104:90	Пермский край, Усольский район, с. Пыскор, ул. Мира, 21
		59:37:0510104:98	Пермский край, р-н Усольский, с. Пыскор, ул. Мира, 35-1
		59:37:0510104:111	Пермский край, Усольский район, с. Пыскор, ул. Комсомольская, д. 19
		59:37:0510104:125	Пермский край, Усольский район, с. Пыскор, ул. Комсомольская, 26
		59:37:0510104:129	Пермский край, район Усольский, с. Пыскор, ул. Комсомольская, д.

		18	
	59:37:0510104:132	Пермский край, Усольский район, с. Пыскор, ул. Комсомольская, 12	
	59:37:0510104:247	Пермский край, р-н Усольский, с. Пыскор, ул. Мира, дом 33	
	59:37:0510104:253	Пермский край, р-н Усольский, с. Пыскор, ул. Мира, 25	
	59:37:0510104:257	Пермский край, р-н Усольский, с. Пыскор, ул. Мира, 31	
	59:37:0510104:258	Пермский край, р-н Усольский, с. Пыскор, ул. Мира, 31	
	59:37:0510104:344	Пермский край, р-н Усольский, с. Пыскор, ул. Комсомольская, д. 17	
	59:37:0510104:345	Пермский край, р-н Усольский, с. Пыскор, ул. Комсомольская, д. 17 "а"	
	59:37:0510104:378	Пермский край, Усольский район, с. Пыскор, ул. Мира, 29	
	59:37:0510104:401	Пермский край, Усольский район, с. Пыскор, ул. Комсомольская, 20	
	59:37:0510104:589	Российская Федерация, Пермский край, Городской округ город Березники, с. Пыскор, ул. Комсомольская	
	59:37:0510104:653	Российская Федерация, Пермский край, м.о. город Березники, с. Пыскор, ул. Комсомольская	
	59:37:0510104:703	Российская Федерация, край Пермский, г.о. город Березники, с Пыскор, ул Комсомольская, зу 21а	
	59:37:0510104:711	Пермский край, город Березники г.о., с. Пыскор, ул. Комсомольская	
	59:37:0510105:118	Пермский край, Усольский р-н, с. Пыскор, ул. Мира, 40	
	59:37:0510105:121	Пермский край, р-н Усольский, с. Пыскор, ул. Мира, д. 32	
	59:37:0510105:902	Российская Федерация, Пермский край, м.о. г. Березники, с. Пыскор, ул. Мира	
10	Право, на котором инженерное сооружение принадлежит заявителю (если подано ходатайство об установлении публичного сервитута для реконструкции, капитального ремонта или эксплуатации указанного инженерного сооружения, реконструкции или капитального ремонта участка (части) инженерного сооружения, являющегося линейным объектом) собственность		
11	Сведения о способах представления результатов рассмотрения ходатайства:		
	в виде электронного документа, который направляется уполномоченным органом заявителю посредством <u>электронной почты</u>	да (да/нет)	
	в виде бумажного документа, который заявитель получает	да	


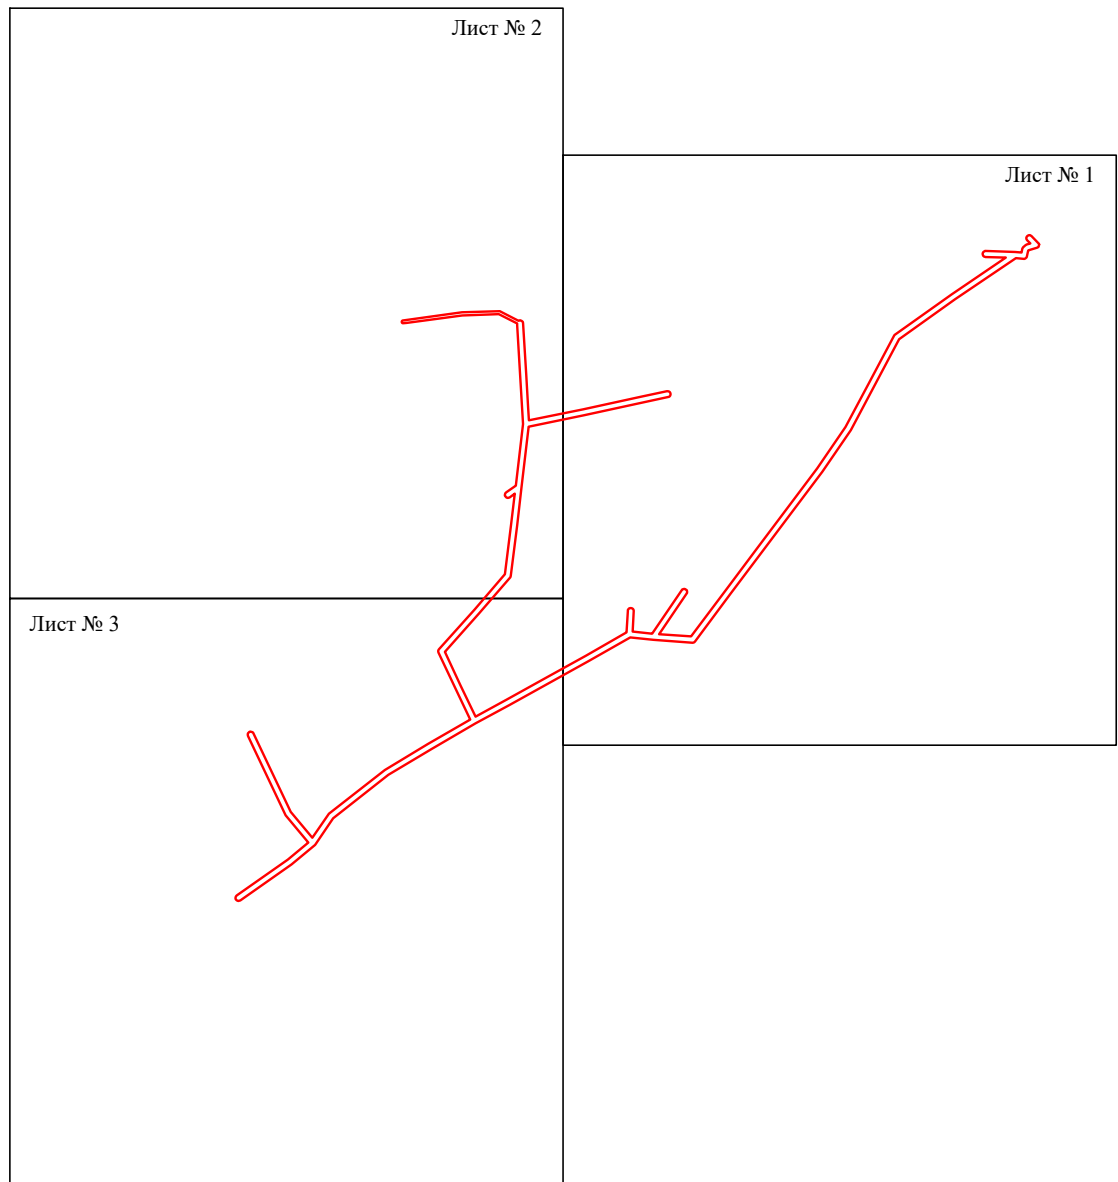
	непосредственно при личном обращении или посредством почтового отправления	(да/нет)
12	Документы, прилагаемые к ходатайству: 1. Электронный документ, содержащий сведения о границах публичного сервитута, включающий графическое описание местоположения границ публичного сервитута и перечень координат характерных точек этих границ в МСК-59; 2. Доверенность 59 АА 4474770 от 23.01.2024 г. (копия); 3. Свидетельство 59 БА №0853866; 4. Технический паспорт б/н от 10.07.2002 г.; 5. Письмо ПЭ/03/480 от 08.08.2023 г.	
13	Подтверждаю согласие на обработку персональных данных (сбор, систематизацию, накопление, хранение, уточнение (обновление, изменение), использование, распространение (в том числе передачу), обезличивание, блокирование, уничтожение персональных данных, а также иных действий, необходимых для обработки персональных данных в соответствии с законодательством Российской Федерации), в том числе в автоматизированном режиме	
14	Подтверждаю, что сведения, указанные в настоящем ходатайстве, на дату представления ходатайства достоверны; документы (копии документов) и содержащиеся в них сведения соответствуют требованиям, установленным статьей 39.41 Земельного кодекса Российской Федерации	
15	Подпись:	Дата:
	 _____ (подпись)	_____ Чистякова Н.Н. (инициалы, фамилия)
		_____ 15.04.2024 г.

Схема расположения границ публичного сервитута объекта



Масштаб 1:5000

Используемые условные знаки и обозначения:


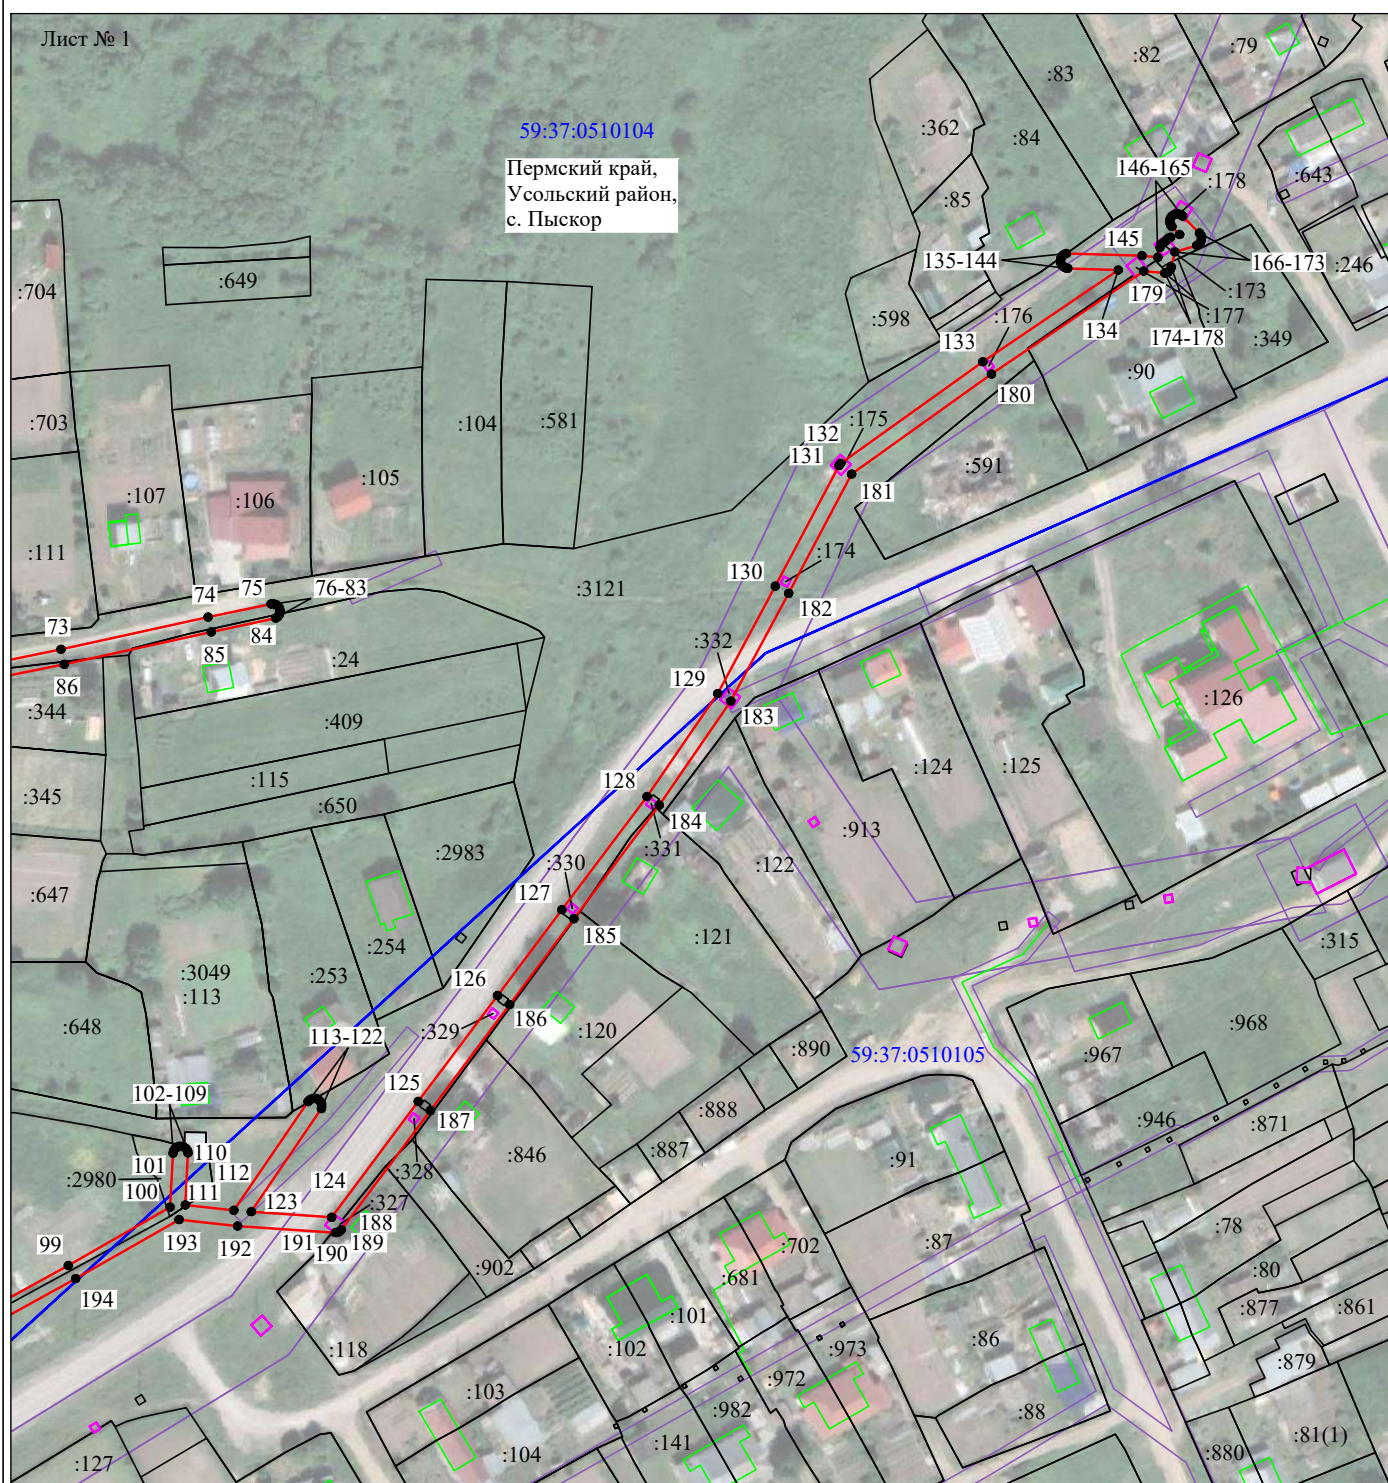
 - граница публичного сервитута

Схема расположения границ публичного сервитута объекта



Масштаб 1:2000

Используемые условные знаки и обозначения:





- | | |
|---|---|
|  | - граница публичного сервитута |
|  | - граница кадастрового деления |
|  | - граница населенного пункта |
|  | - граница земельного участка, имеющегося в ЕГРН |
| 59:37:0510104:34 | - кадастровый номер земельного участка, имеющегося в ЕГРН |
| 59:37:0510104 | - номер кадастрового квартала |
| 1 ● | - обозначение характерных точек границ |

Схема расположения границ публичного сервитута объекта

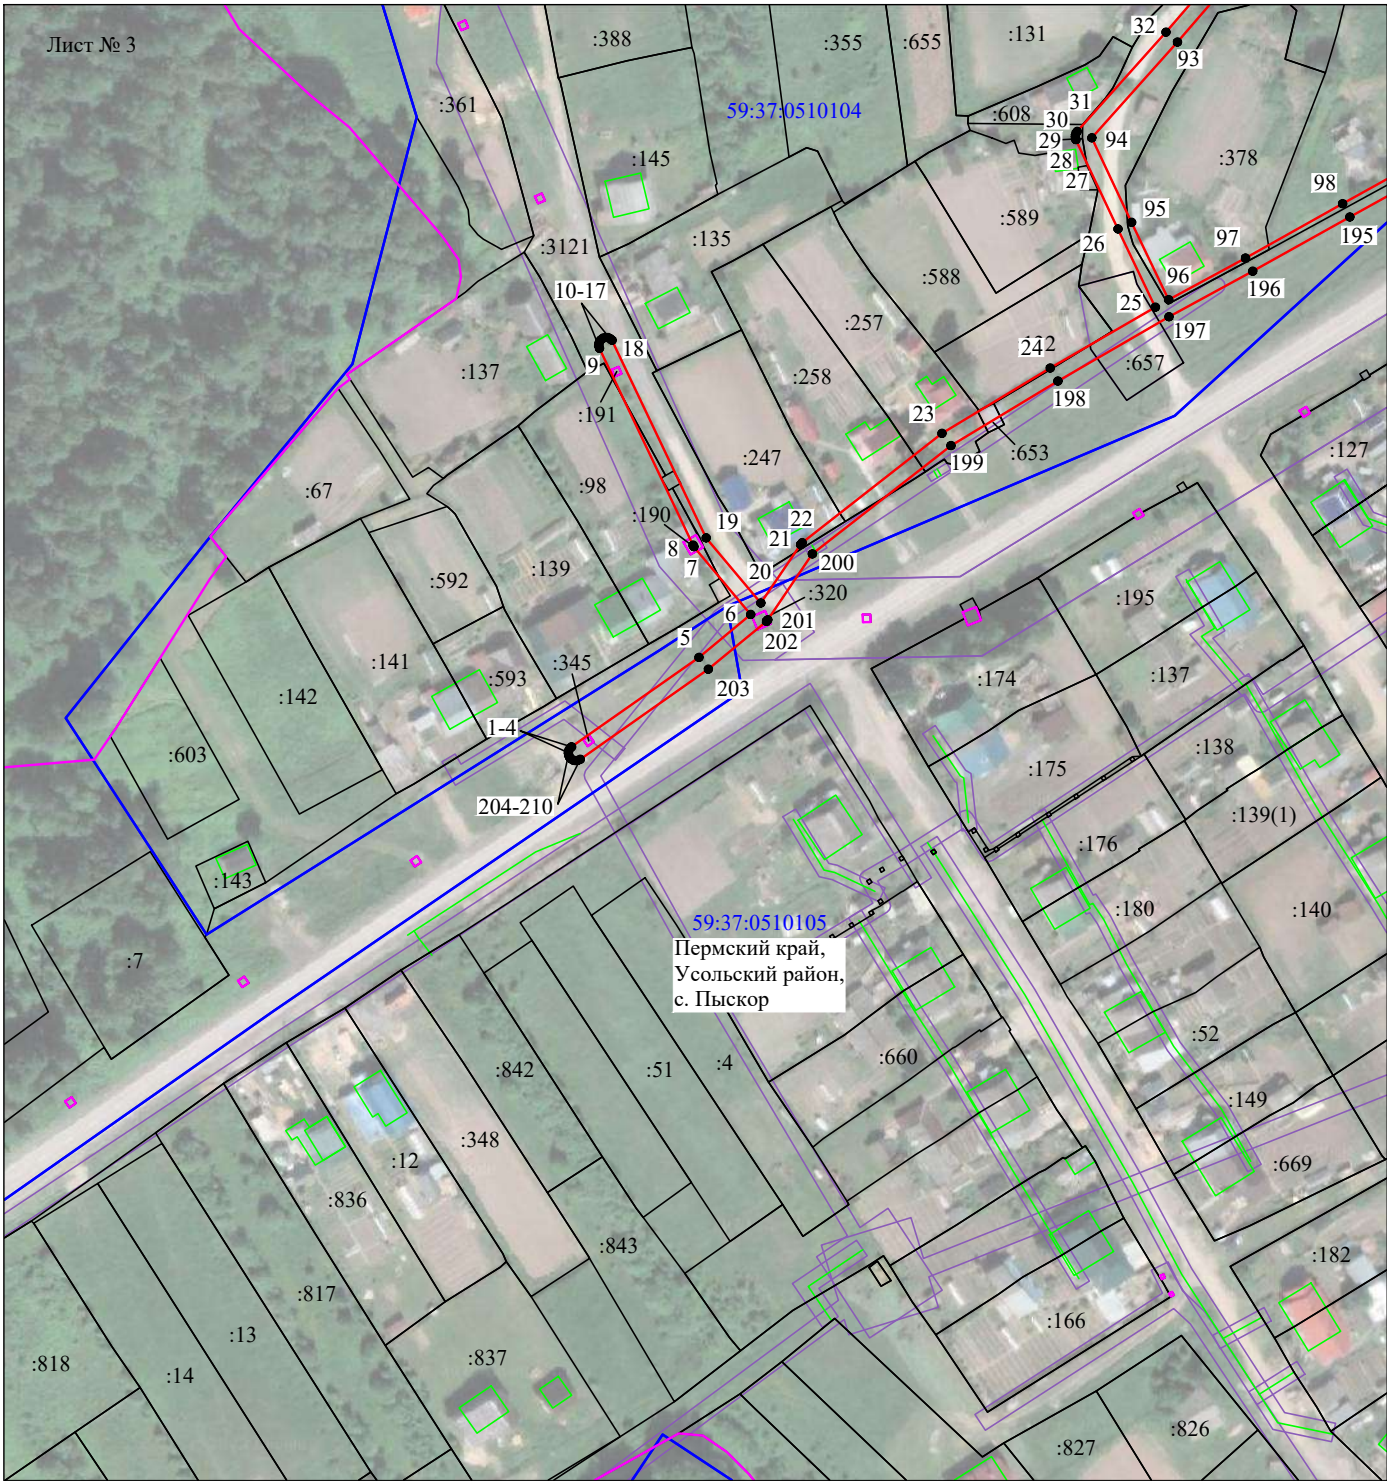


Масштаб 1:2000

Используемые условные знаки и обозначения:





- - граница публичного сервитута
- - граница кадастрового деления
- - граница населенного пункта
- - граница земельного участка, имеющегося в ЕГРН
- 59:37:0510104:34 - кадастровый номер земельного участка, имеющегося в ЕГРН
- 59:37:0510104 - номер кадастрового квартала
- 1 • - обозначение характерных точек границ

Схема расположения границ публичного сервитута объекта



Масштаб 1:2000

Используемые условные знаки и обозначения:

- | | |
|---|---|
|  | - граница публичного сервитута |
|  | - граница кадастрового деления |
|  | - граница населенного пункта |
|  | - граница земельного участка, имеющегося в ЕГРН |
| 59:37:0510104:34 | - кадастровый номер земельного участка, имеющегося в ЕГРН |
| 59:37:0510104 | - номер кадастрового квартала |
| 1 ● | - обозначение характерных точек границ |

1

Схема расположения границ публичного сервитута объекта									
Публичный сервитут общей площадью 5179 м²			41	680224.03	2251935.46		85	680286.22	2252026.56
			42	680224.49	2251935.26		86	680277.68	2251987.63
Обозначение характерных точек границ	Координаты, м		43	680225.14	2251935.19		87	680270.18	2251950.95
	X	Y	44	680225.79	2251935.32		88	680229.81	2251946.21
1	679958.62	2251756.99	45	680226.23	2251935.56		89	680204.82	2251943.29
2	679959.26	2251757.13	46	680226.69	2251936.03		90	680171.49	2251939.11
3	679959.82	2251757.47	47	680231.16	2251942.34		91	680170.86	2251938.92
4	679960.16	2251757.84	48	680271.90	2251947.13		92	680170.43	2251938.64
5	679983.82	2251791.53	49	680304.28	2251945.28		93	680146.56	2251918.07
6	679995.16	2251805.23	50	680337.22	2251943.28		94	680121.24	2251895.43
7	680013.08	2251790.22	51	680338.35	2251943.22		95	680098.88	2251905.98
8	680013.50	2251789.95	52	680344.58	2251931.21		96	680078.43	2251915.77
9	680065.57	2251765.22	53	680343.74	2251906.95		97	680089.46	2251936.07
10	680066.21	2251765.04	54	680338.77	2251870.01		98	680103.80	2251961.75
11	680066.86	2251765.07	55	680338.51	2251868.07		99	680118.66	2251988.70
12	680067.47	2251765.32	56	680338.63	2251867.44		100	680134.07	2252015.66
13	680067.86	2251765.63	57	680339.00	2251867.08		101	680148.31	2252016.43
14	680068.24	2251766.17	58	680339.50	2251866.94		102	680148.95	2252016.57
15	680068.42	2251766.81	59	680340.00	2251867.08		103	680149.51	2252016.92
16	680068.38	2251767.46	60	680340.37	2251867.44		104	680149.93	2252017.42
17	680068.14	2251768.07	61	680345.73	2251906.73		105	680150.16	2252018.04
18	680067.70	2251768.57	62	680346.59	2251931.40		106	680150.18	2252018.70
19	680015.45	2251793.45	63	680346.48	2251931.90		107	680149.99	2252019.33
20	679998.21	2251807.90	64	680340.14	2251944.16		108	680149.60	2252019.86
21	680013.70	2251818.41	65	680340.47	2251945.21		109	680149.06	2252020.23
22	680014.15	2251818.83	66	680340.20	2251946.21		110	680148.42	2252020.41
23	680043.07	2251855.80	67	680339.81	2251946.61		111	680134.65	2252019.70
24	680060.34	2251884.42	68	680339.40	2251946.97		112	680133.22	2252032.54
25	680076.47	2251912.27	69	680338.67	2251947.20		113	680161.97	2252052.12
26	680097.16	2251902.37	70	680304.52	2251949.27		114	680162.44	2252052.57
27	680120.74	2251891.25	71	680282.85	2251950.51		115	680162.74	2252053.16
28	680121.37	2251891.07	72	680274.28	2251951.00		116	680162.84	2252053.81
29	680121.87	2251891.07	73	680281.59	2251986.79		117	680162.72	2252054.45
30	680122.49	2251891.27	74	680290.13	2252025.71		118	680162.39	2252055.03
31	680122.92	2251891.56	75	680293.61	2252042.34		119	680161.90	2252055.46
32	680149.19	2251915.05	76	680293.63	2252043.00		120	680161.29	2252055.71
33	680172.59	2251935.22	77	680293.45	2252043.64		121	680160.64	2252055.75
34	680205.29	2251939.32	78	680293.06	2252044.17		122	680160.15	2252055.65
35	680225.82	2251941.72	79	680292.53	2252044.55		123	680132.86	2252037.13
36	680223.42	2251938.34	80	680291.90	2252044.74		124	680131.38	2252058.39
37	680223.13	2251937.75	81	680291.40	2252044.74		125	680162.05	2252081.30
38	680223.05	2251937.10	82	680290.77	2252044.55		126	680190.05	2252102.26
39	680223.19	2251936.45	83	680290.24	2252044.16		127	680212.75	2252119.28
40	680223.53	2251935.89	84	680289.85	2252043.63		128	680242.69	2252141.79

Схема расположения границ публичного сервитута объекта

129	680269.88	2252160.50	173	680386.74	2252281.38
130	680298.31	2252175.72	174	680382.70	2252280.46
131	680330.23	2252192.60	175	680382.09	2252280.21
132	680330.76	2252193.00	176	680381.59	2252279.78
133	680357.68	2252230.61	177	680381.25	2252279.22
134	680381.92	2252266.43	178	680381.13	2252278.73
135	680382.38	2252253.09	179	680381.65	2252273.16
136	680382.46	2252252.59	180	680354.41	2252232.91
137	680382.74	2252252.00	181	680327.95	2252195.92
138	680383.21	2252251.53	182	680296.44	2252179.25
139	680383.80	2252251.24	183	680267.90	2252163.98
140	680384.45	2252251.15	184	680240.39	2252145.06
141	680385.09	2252251.29	185	680210.35	2252122.48
142	680385.66	2252251.62	186	680187.65	2252105.46
143	680386.09	2252252.11	187	680159.65	2252084.50
144	680386.33	2252252.73	188	680128.11	2252060.94
145	680385.71	2252272.71	189	680127.66	2252060.47
146	680385.29	2252276.93	190	680127.43	2252060.03
147	680387.92	2252277.49	191	680127.31	2252059.38
148	680388.53	2252277.74	192	680129.09	2252033.52
149	680389.03	2252278.17	193	680130.80	2252018.03
150	680389.37	2252278.73	194	680115.18	2251990.67
151	680389.83	2252279.19	195	680100.30	2251963.70
152	680390.29	2252279.66	196	680085.96	2251938.01
153	680390.58	2252280.26	197	680073.93	2251915.86
154	680391.29	2252282.70	198	680056.91	2251886.46
155	680393.39	2252280.63	199	680039.85	2251858.17
156	680393.92	2252280.25	200	680011.20	2251821.54
157	680394.56	2252280.07	201	679993.78	2251809.72
158	680395.21	2252280.10	202	679993.38	2251809.36
159	680395.82	2252280.35	203	679980.69	2251794.01
160	680396.32	2252280.78	204	679956.88	2251760.13
161	680396.66	2252281.34	205	679956.60	2251759.54
162	680396.78	2252281.83	206	679956.52	2251758.89
163	680396.74	2252282.48	207	679956.66	2251758.24
164	680396.50	2252283.09	208	679957.00	2251757.68
165	680396.19	2252283.48	209	679957.51	2251757.26
166	680391.71	2252287.91	210	679958.12	2251757.02
167	680391.18	2252288.28	1	679958.62	2251756.99
168	680390.54	2252288.47			
169	680389.89	2252288.43			
170	680389.28	2252288.19			
171	680388.78	2252287.76			
172	680388.44	2252287.20			