

	Ходатайство об установлении публичного сервитута	
1	Управление имущественных и земельных отношений администрации городского округа город Березники (наименование органа, принимающего решение об установлении публичного сервитута)	
2	Сведения о лице, представившем ходатайство об установлении публичного сервитута (далее - заявитель):	
2.1	Полное наименование	Публичное акционерное общество «Россети Урал»
2.2	Сокращенное наименование	ПАО «Россети Урал»
2.3	Организационно-правовая форма	Публичное акционерное общество
2.4	Почтовый адрес (индекс, субъект Российской Федерации, населенный пункт, улица, дом)	620026, Свердловская обл., г. Екатеринбург, ул. Мамина-Сибиряка, д.140
2.5	Адрес электронной почты	perm@rosseti-ural.ru
2.6	ОГРН	1056604000970
2.7	ИНН	6671163413
3	Сведения о представителе заявителя:	
3.1	Фамилия	Чистякова
	Имя	Надежда
	Отчество (при наличии)	Николаевна
3.2	Адрес электронной почты	vzr35@yandex.ru
3.3	Телефон	8(8172) 33-20-40, 8(8172) 33-30-40
3.4	Наименование и реквизиты документа, подтверждающего полномочия представителя заявителя	Доверенность 59 АА 4474770 от 23.01.2024 г.
4	Прошу установить публичный сервитут в отношении земель и (или) земельного(ых) участка(ов) в целях (указываются цели, предусмотренные статьей 39.37 Земельного кодекса Российской Федерации или статьей 3.6 Федерального закона от 25 октября 2001 г. N 137-ФЗ "О введении в действие Земельного кодекса Российской Федерации", частью 4.2 статьи 25 Федерального закона от 8 ноября 2007 г. N 257-ФЗ "Об автомобильных дорогах и о дорожной деятельности в Российской Федерации и о внесении изменений в отдельные законодательные акты Российской Федерации"): эксплуатации существующего объекта электросетевого хозяйства «ВЛ-0,4 кВ от КТП КПС-2 Усть-Пыскорка, ВЛ-0,4 кВ от ЗТП-1 "Школа" на жилье, ВЛ-0,4 кВ д.Усть-Пыскорка от ТП "Жилье", ВЛ-0,4 кВ от КТП гараж д.Усть Пыскорка» в соответствии с п.3 ст. 3.6 Федерального закона от 25 октября 2001 г. N 137-ФЗ "О введении в действие Земельного кодекса Российской Федерации"	
5	Испрашиваемый срок публичного сервитута 49 лет	
6	Срок, в течение которого в соответствии с расчетом заявителя использование земельного участка (его части) и (или) расположенного на нем объекта недвижимости в соответствии с их разрешенным использованием будет в соответствии с подпунктом 4 пункта 1 статьи 39.41 Земельного кодекса Российской Федерации невозможно или существенно затруднено (при возникновении таких обстоятельств) не устанавливается	
7	Обоснование необходимости установления публичного сервитута Публичный сервитут испрашивается для эксплуатации существующего объекта электросетевого хозяйства «ВЛ-0,4 кВ от КТП КПС-2 Усть-Пыскорка, ВЛ-0,4	

	<p>кВ от ЗТП-1 "Школа" на жилье, ВЛ-0,4 кВ д.Усть-Пыскорка от ТП "Жилье", ВЛ-0,4 кВ от КТП гараж д.Усть Пыскорка», обеспечивающего деятельность субъекта естественной монополии. Объект электросетевого хозяйства расположен на территории городского округа город Березники Пермского Края.</p> <p>Публичный сервитут устанавливается на условиях, наименее обременительных для использования земельных участков в соответствии с их целевым назначением и разрешенным использованием.</p> <p>Объект электросетевого хозяйства принадлежит ПАО «Россети Урал» на праве собственности, что подтверждено Свидетельством о государственной регистрации права серия 59 БА №0853866, выданным 16.07.2008 г. Управлением Федеральной регистрационной службы по Пермскому краю.</p> <p>Обращаем внимание на то, что право собственности на объект возникло до 01.09.2018 года, поэтому плата за публичный сервитут не устанавливается (ст.3.6 Федерального закона от 25.10.2001 №137-ФЗ «О введении в действие Земельного кодекса Российской Федерации»).</p>		
8	<p>Сведения о правообладателе инженерного сооружения, которое переносится в связи с изъятием земельного участка для государственных или муниципальных нужд, а также о правообладателе инженерного сооружения, являющегося линейным объектом, реконструкция, капитальный ремонт которого (реконструкция, капитальный ремонт участков (частей) которого) осуществляются в связи с планируемым строительством, реконструкцией, капитальным ремонтом объектов капитального строительства, в случае, если заявитель не является правообладателем указанного инженерного сооружения (в данном случае указываются сведения в объеме, предусмотренном строкой 2 настоящей формы) (заполняется в случае, если ходатайство об установлении публичного сервитута подается с целью установления публичного сервитута в целях реконструкции инженерного сооружения, являющегося линейным объектом, реконструкции его участка (части), которое переносится в связи с изъятием такого земельного участка для государственных или муниципальных нужд, а также если ходатайство об установлении публичного сервитута подается с целью установления публичного сервитута в целях реконструкции, капитального ремонта инженерного сооружения, являющегося линейным объектом, реконструкции, капитального ремонта его участков (частей) —</p>		
9	<p>Кадастровые номера земельных участков (при их наличии), в отношении которых подано ходатайство об установлении публичного сервитута, адреса или иное описание местоположения таких земельных участков</p>	59:37:0000000:2976	Российская Федерация, Пермский край, м.о. г. Березники, с. Пыскор
		59:37:0000000:3121	Российская Федерация, Пермский край, городской округ город Березники, село Пыскор
		59:37:0510105:17	Пермский край, р-н Усольский, с. Пыскор, ул. Мира, д. 18
		59:37:0510105:18	Пермский край, р-н Усольский, с. Пыскор, ул. Мира, дом 19
		59:37:0510105:19	Пермский край, р-н Усольский, с. Пыскор, ул. Мира, дом 20
		59:37:0510105:31	Пермский край, Усольский район, с. Пыскор, ул. Игумнова, д. 3
		59:37:0510105:72	Пермский край, р-н Усольский, с. Пыскор, ул. Молодежная, д. 1, кв. 1
		59:37:0510105:83	Пермский край, р-н Усольский, с. Пыскор, ул. Молодежная
		59:37:0510105:86	Пермский край, р-н Усольский, с. Пыскор, ул. Молодежная, д. 4, кв. 2

59:37:0510105:87	Пермский край, р-н Усольский, с. Пыскор, ул. Молодежная, д.6, кв.1
59:37:0510105:88	Российская Федерация, край Пермский, г.о. город Березники, с Пыскор, ул Молодежная, зу 4/1
59:37:0510105:112	Пермский край, р-н Усольский, с. Пыскор, ул. Гагарина, д. 1, кв. 2
59:37:0510105:124	Пермский край, Усольский р-он, с. Пыскор, ул. Мира, д. 26
59:37:0510105:125	Пермский край, Усольский район, с. Пыскор, ул. Мира, д. 24
59:37:0510105:126	Пермский край, р-н Усольский, с. Пыскор, ул. Мира, д. 22
59:37:0510105:141	Пермский край, р-н Усольский, с. Пыскор, ул. Лесная, д.11, кв. 2
59:37:0510105:638	Пермский край, Усольский район, Пыскорское сельское поселение, с. Пыскор, ул. Игумнова, д. 2, кв. 1
59:37:0510105:639	Пермский край, Усольский район, с. Пыскор, ул. Игумнова, д. 4
59:37:0510105:844	Российская Федерация, Пермский край, г.о. город Березники, с. Пыскор, ул. Мира
59:37:0510105:864	Российская Федерация, Пермский край, м.о. г. Березники, с. Пыскор
59:37:0510105:867	Российская Федерация, Пермский край, м.о. г. Березники, с. Пыскор
59:37:0510105:868	Российская Федерация, Пермский край, м.о. г. Березники, с. Пыскор, ул. Лесная
59:37:0510105:876	Российская Федерация, Пермский край, м.о. город Березники, с. Пыскор
59:37:0510105:878	Российская Федерация, Пермский край, м.о. город Березники, с. Пыскор
59:37:0510105:880	Российская Федерация, Пермский край, м.о. г. Березники, с. Пыскор, ул. Молодежная
59:37:0510105:913	Российская Федерация, Пермский край, м.о. г. Березники, с. Пыскор, ул. Мира
59:37:0510105:924	Российская Федерация, Пермский край, м.о. г. Березники, с. Пыскор, ул. Игумнова
59:37:0510105:949	Российская Федерация, Пермский край, м.о. г. Березники, с. Пыскор
59:37:0510105:951	Российская Федерация, Пермский край, м.о. г. Березники, с. Пыскор
59:37:0510105:952	Российская Федерация, Пермский край, м.о. г. Березники, с. Пыскор
59:37:0510105:966	Российская Федерация, Пермский край, м.о. г. Березники, с. Пыскор
59:37:0510105:972	Российская Федерация, край Пермский, г.о. город Березники, с Пыскор, ул Лесная, зу 9/2
59:37:0510105:980	Пермский край, г.о. город Березники,


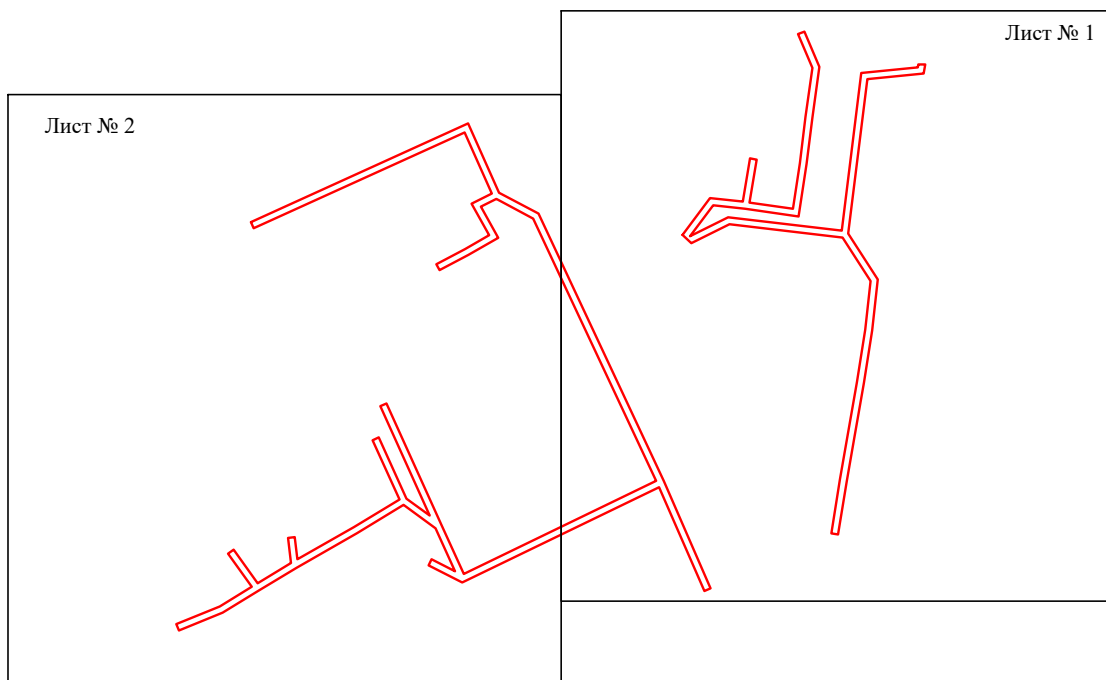
			с.Пыскор, ул.Игумнова
		59:37:0510105:982	Российская Федерация, Пермский край, м.о. город Березники, с.Пыскор, ул. Лесная
		59:37:0510105:983	Российская Федерация, Пермский край, м.о. город Березники, с.Пыскор
10	Право, на котором инженерное сооружение принадлежит заявителю (если подано ходатайство об установлении публичного сервитута для реконструкции, капитального ремонта или эксплуатации указанного инженерного сооружения, реконструкции или капитального ремонта участка (части) инженерного сооружения, являющегося линейным объектом) собственность		
11	Сведения о способах представления результатов рассмотрения ходатайства:		
	в виде электронного документа, который направляется уполномоченным органом заявителю посредством <u>электронной почты</u>	<div>да</div> <div>(да/нет)</div>	
	в виде бумажного документа, который заявитель получает непосредственно при личном обращении или посредством почтового отправления	<div>да</div> <div>(да/нет)</div>	
12	Документы, прилагаемые к ходатайству: 1. Электронный документ, содержащий сведения о границах публичного сервитута, включающий графическое описание местоположения границ публичного сервитута и перечень координат характерных точек этих границ в МСК-59; 2. Доверенность 59 АА 4474770 от 23.01.2024 г. (копия); 3. Свидетельство 59 БА №0853866; 4. Технический паспорт б/н от 10.07.2002 г. 5. Письмо ПЭ/03/480 от 08.08.2023 г.		
13	Подтверждаю согласие на обработку персональных данных (сбор, систематизацию, накопление, хранение, уточнение (обновление, изменение), использование, распространение (в том числе передачу), обезличивание, блокирование, уничтожение персональных данных, а также иных действий, необходимых для обработки персональных данных в соответствии с законодательством Российской Федерации), в том числе в автоматизированном режиме		
14	Подтверждаю, что сведения, указанные в настоящем ходатайстве, на дату представления ходатайства достоверны; документы (копии документов) и содержащиеся в них сведения соответствуют требованиям, установленным статьей 39.41 Земельного кодекса Российской Федерации		
15	Подпись:		Дата:
	 <div>Чистякова Н.Н.</div> <div>(инициалы, фамилия)</div>		<div>15.04.2024 г.</div>

Схема расположения границ публичного сервитута объекта




Масштаб 1:5000

Используемые условные знаки и обозначения:

— - граница публичного сервитута

Схема расположения границ публичного сервитута объекта

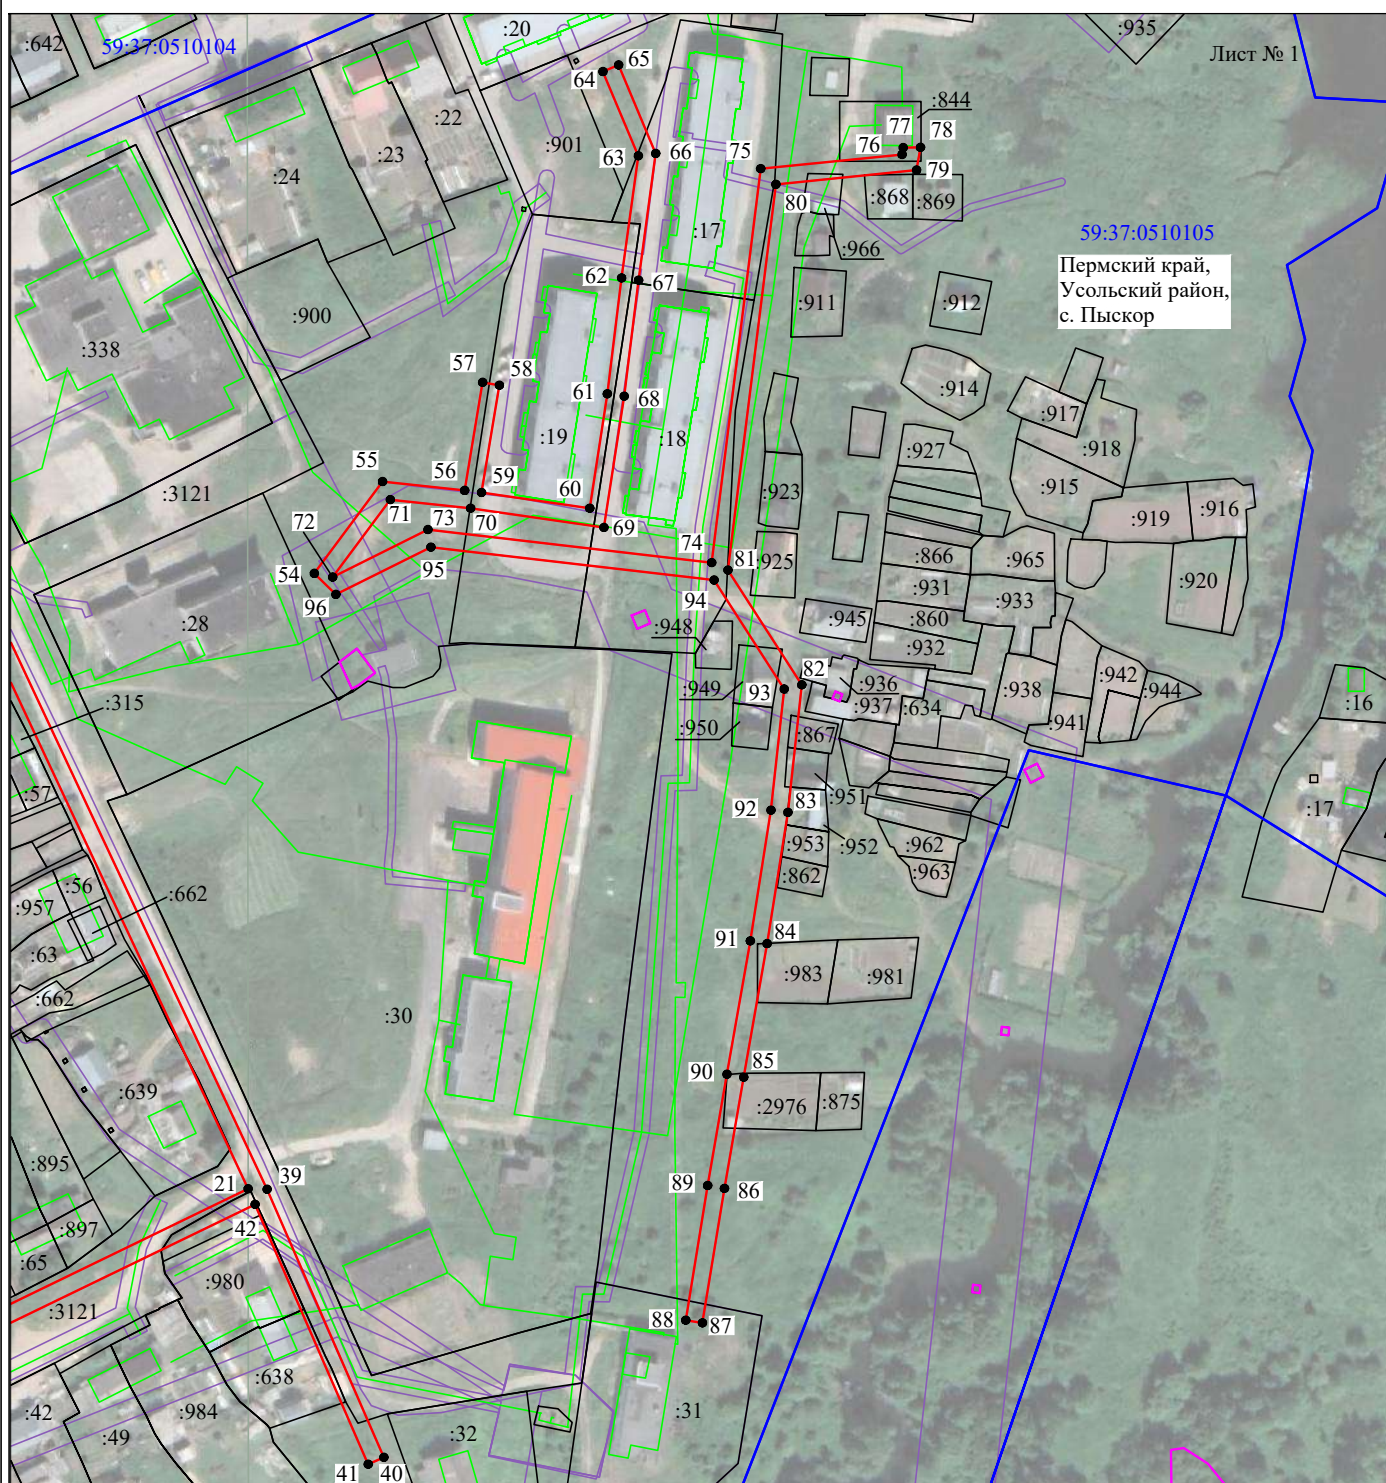


Масштаб 1:2000

Используемые условные знаки и обозначения:

- - граница публичного сервитута
- - граница кадастрового деления
- - граница населенного пункта
- - граница земельного участка, имеющегося в ЕГРН
- 59:25:0010404:34 - кадастровый номер земельного участка, имеющегося в ЕГРН
- 59:25:0010404 - номер кадастрового квартала
- 1 • - обозначение характерных точек границ

Схема расположения границ публичного сервитута объекта

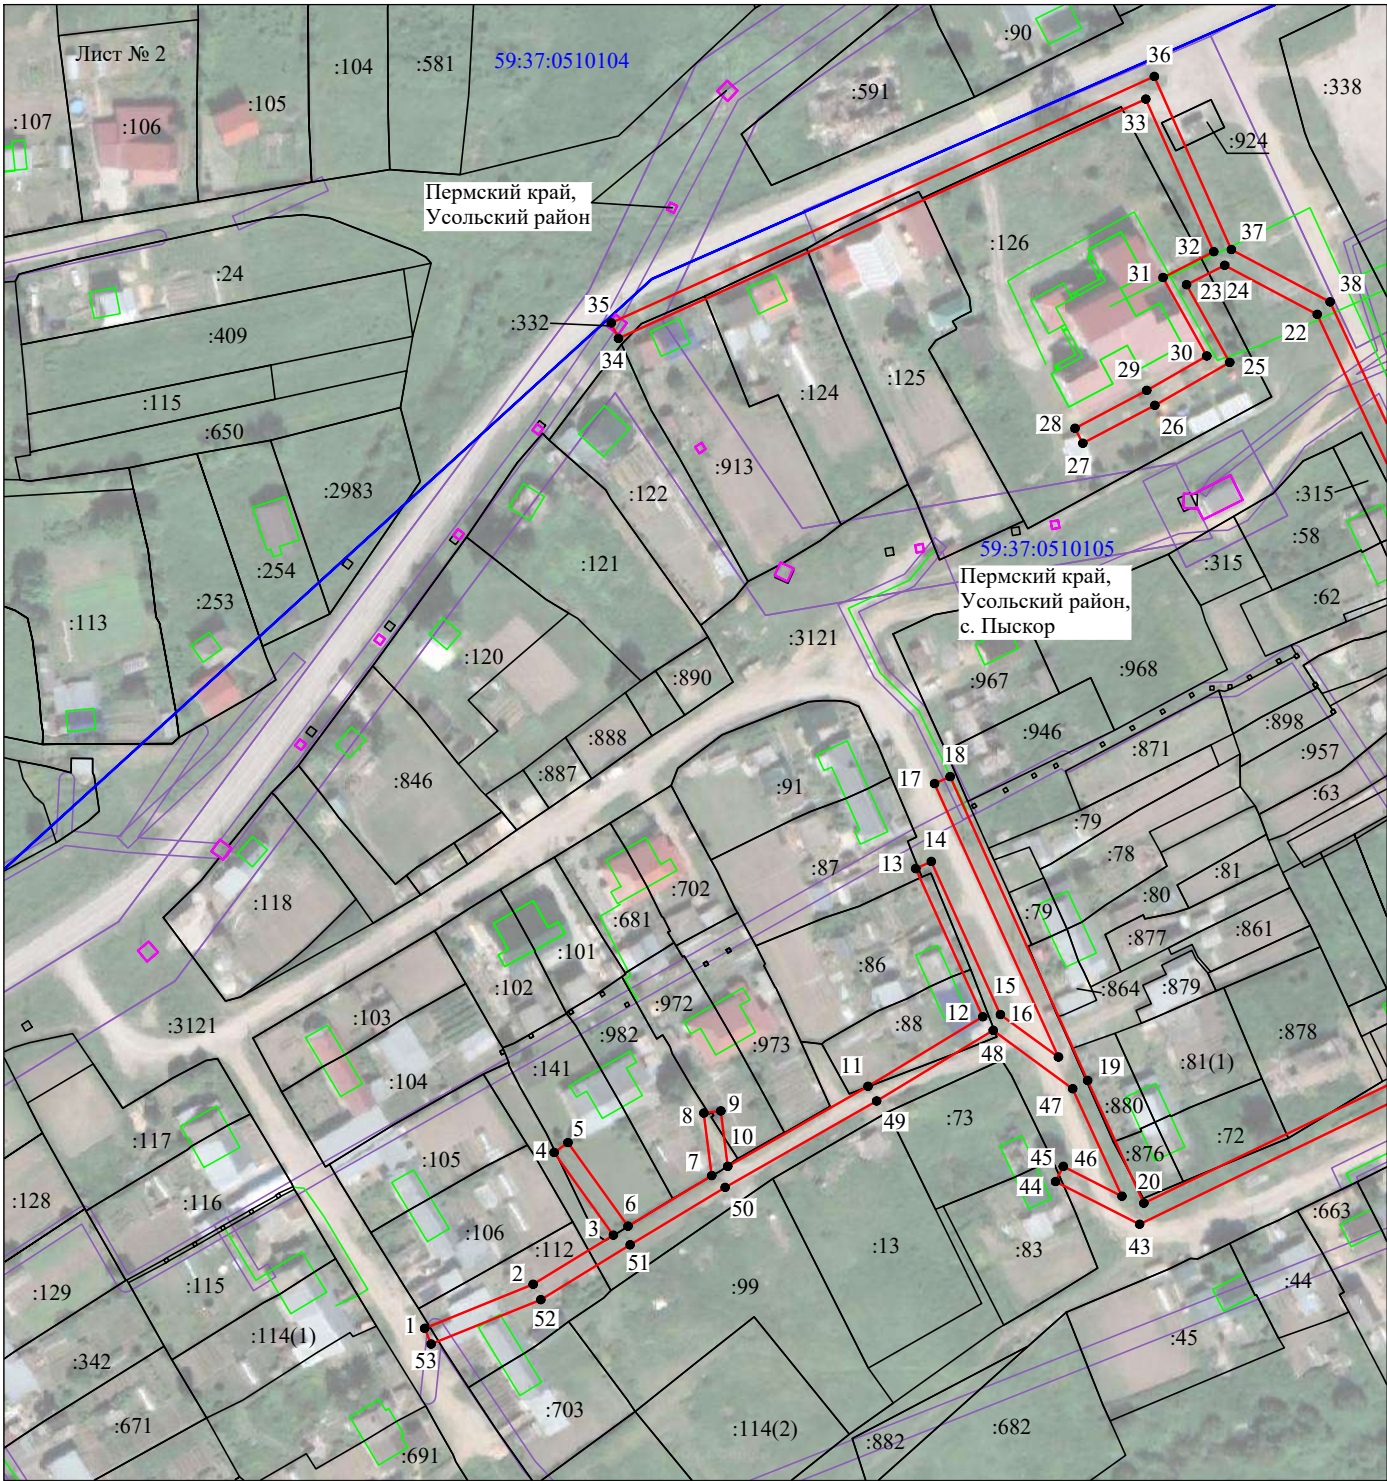

Масштаб 1:2000

Используемые условные знаки и обозначения:





- | | |
|---|---|
|  | - граница публичного сервитута |
|  | - граница кадастрового деления |
|  | - граница населенного пункта |
|  | - граница земельного участка, имеющегося в ЕГРН |
| 59:25:0010404:34 | - кадастровый номер земельного участка, имеющегося в ЕГРН |
| 59:25:0010404 | - номер кадастрового квартала |
| 1 ● | - обозначение характерных точек границ |

Схема расположения границ публичного сервитута объекта									
Публичный сервитут общей площадью 8319 м²			41	680024.95	2252462.23		83	680197.32	2252573.23
			42	680093.66	2252432.29		84	680162.61	2252567.72
Обозначение характерных точек границ	Координаты, м		43	680030.66	2252302.10		85	680127.28	2252561.57
	X	Y	44	680041.91	2252279.87		86	680097.89	2252556.43
1	680003.11	2252113.02	45	680045.92	2252281.90		87	680062.31	2252550.64
2	680014.75	2252141.71	46	680038.06	2252297.44		88	680063.03	2252546.20
3	680027.77	2252162.93	47	680066.49	2252284.42		89	680098.64	2252552.00
4	680049.61	2252147.26	48	680081.91	2252263.38		90	680128.06	2252557.13
5	680052.24	2252150.91	49	680063.24	2252232.55		91	680163.35	2252563.28
6	680030.12	2252166.79	50	680040.39	2252192.49		92	680197.91	2252568.77
7	680043.50	2252188.94	51	680025.20	2252167.34		93	680229.97	2252572.26
8	680060.04	2252186.86	52	680010.71	2252143.75		94	680258.76	2252553.72
9	680060.60	2252191.32	53	679998.94	2252114.71		95	680267.49	2252478.81
10	680045.95	2252193.16	1	680003.11	2252113.02		96	680254.95	2252453.67
11	680067.12	2252230.27					54	680260.52	2252447.93
12	680085.50	2252260.63	54	680260.52	2252447.93				
13	680124.71	2252242.89	55	680284.80	2252465.98				
14	680126.57	2252246.99	56	680282.46	2252487.72				
15	680086.08	2252265.31	57	680311.05	2252492.49				
16	680074.85	2252280.63	58	680310.31	2252496.93				
17	680147.18	2252247.89	59	680281.90	2252492.19				
18	680149.04	2252251.99	60	680277.77	2252520.81				
19	680068.66	2252288.37	61	680308.02	2252525.46				
20	680036.21	2252303.24	62	680338.68	2252529.25				
21	680097.77	2252430.44	63	680370.99	2252533.67				
22	680271.29	2252349.07	64	680393.24	2252524.31				
23	680284.26	2252324.63	65	680394.99	2252528.46				
24	680279.14	2252314.51	66	680371.59	2252538.29				
25	680258.58	2252325.96	67	680338.10	2252533.71				
26	680247.24	2252306.16	68	680307.40	2252529.92				
27	680237.18	2252287.11	69	680272.67	2252524.57				
28	680241.15	2252285.01	70	680277.77	2252489.31				
29	680251.18	2252303.98	71	680280.06	2252468.06				
30	680260.28	2252319.86	72	680259.55	2252452.81				
31	680281.04	2252308.29	73	680272.11	2252478.01				
32	680287.83	2252321.72	74	680263.37	2252553.08				
33	680328.21	2252303.76	75	680367.56	2252566.03				
34	680264.92	2252164.25	76	680371.33	2252603.43				
35	680269.02	2252162.39	77	680373.13	2252603.73				
36	680334.19	2252306.02	78	680373.21	2252608.30				
37	680288.41	2252326.39	79	680367.19	2252607.29				
38	680274.57	2252352.51	80	680363.44	2252570.05				
39	680097.64	2252435.47	81	680261.41	2252557.37				
40	680026.74	2252466.35	82	680231.06	2252576.91				