

	Ходатайство об установлении публичного сервитута	
1	Управление имущественных и земельных отношений администрации городского округа город Березники (наименование органа, принимающего решение об установлении публичного сервитута)	
2	Сведения о лице, представившем ходатайство об установлении публичного сервитута (далее - заявитель):	
2.1	Полное наименование	Публичное акционерное общество «Россети Урал»
2.2	Сокращенное наименование	ПАО «Россети Урал»
2.3	Организационно-правовая форма	Публичное акционерное общество
2.4	Почтовый адрес (индекс, субъект Российской Федерации, населенный пункт, улица, дом)	620026, Свердловская обл., г. Екатеринбург, ул. Мамина-Сибиряка, д.140
2.5	Адрес электронной почты	perm@rosseti-ural.ru
2.6	ОГРН	1056604000970
2.7	ИНН	6671163413
3	Сведения о представителе заявителя:	
3.1	Фамилия	Чистякова
	Имя	Надежда
	Отчество (при наличии)	Николаевна
3.2	Адрес электронной почты	vzr35@yandex.ru
3.3	Телефон	8(8172) 33-20-40, 8(8172) 33-30-40
3.4	Наименование и реквизиты документа, подтверждающего полномочия представителя заявителя	Доверенность 59 АА 4474770 от 23.01.2024 г.
4	<p>Прошу установить публичный сервитут в отношении земель и (или) земельного(ых) участка(ов) в целях (указываются цели, предусмотренные статьей 39.37 Земельного кодекса Российской Федерации или статьей 3.6 Федерального закона от 25 октября 2001 г. N 137-ФЗ "О введении в действие Земельного кодекса Российской Федерации", частью 4.2 статьи 25 Федерального закона от 8 ноября 2007 г. N 257-ФЗ "Об автомобильных дорогах и о дорожной деятельности в Российской Федерации и о внесении изменений в отдельные законодательные акты Российской Федерации"):</p> <p>эксплуатации существующего объекта электросетевого хозяйства «ВЛ-0,4кВ от ТП 401 г.Усолье, ВЛ-0,23 кВ от опоры №5 ВЛ-0,4кВ фидер Школа от ЗТП-410 ВЛ-10кВ фидер Город-2 ПС 110/35/10кВ Правобережная, ВЛ-0,4кВ от опоры №11 ВЛ-0,4кВ фидер "Т.Шевченко" КТП-407 ВЛ-10кВ фидер Город-2 ПС 110/35/10кВ Правобережная, ВЛ-0,4кВ от опоры №13 ВЛ-0,4кВ фидер "ул.Шевченко" КТП-407 ВЛ-10кВ фидер Город-2 ПС 110/35/10кВ Правобережная, ВЛ-0,4кВ от опоры №6 ВЛ-0,4кВ фидер Частный сектор от ТП-469 ВЛ-10кВ фидер Город-2 РП-21 ПС 110/35/10кВ Правобережная, ВЛ-0,4кВ от опоры №51 ВЛ-0,4кВ фидер Ч/сектор от ТП-469 ВЛ-10кВ фидер Город-3 ПС 110/35/6кВ Правобережная, ВЛ-0,4кВ от ТП-467, ВЛ-0,4кВ Калинина от опоры №28 от ЗТП-410, ВЛ-0,4кВ Ч. сектор от опоры №40 от КТП-467, ВЛ-0,4кВ Ч.сектор от опоры №46 от ТП-469» в соответствии с п.3 ст. 3.6 Федерального закона от 25 октября 2001 г. N 137-ФЗ "О введении в действие Земельного кодекса Российской Федерации"</p>	
5	Испрашиваемый срок публичного сервитута 49 лет	

6	<p>Срок, в течение которого в соответствии с расчетом заявителя использование земельного участка (его части) и (или) расположенного на нем объекта недвижимости в соответствии с их разрешенным использованием будет в соответствии с подпунктом 4 пункта 1 статьи 39.41 Земельного кодекса Российской Федерации невозможно или существенно затруднено (при возникновении таких обстоятельств) не устанавливается</p>
7	<p>Обоснование необходимости установления публичного сервитута</p> <p>Публичный сервитут испрашивается для эксплуатации существующего объекта электросетевого хозяйства «ВЛ-0,4кВ от ТП 401 г.Усолье, ВЛ-0,23 кВ от опоры №5 ВЛ-0,4кВ фидер Школа от ЗТП-410 ВЛ-10кВ фидер Город-2 ПС 110/35/10кВ Правобережная, ВЛ-0,4кВ от опоры №11 ВЛ-0,4кВ фидер "Т.Шевченко" КТП-407 ВЛ-10кВ фидер Город-2 ПС 110/35/10кВ Правобережная, ВЛ-0,4кВ от опоры №13 ВЛ-0,4кВ фидер "ул.Шевченко" КТП-407 ВЛ-10кВ фидер Город-2 ПС 110/35/10кВ Правобережная, ВЛ-0,4кВ от опоры №6 ВЛ-0,4кВ фидер Частный сектор от ТП-469 ВЛ-10кВ фидер Город-2 РП-21 ПС 110/35/10кВ Правобережная, ВЛ-0,4кВ от опоры №51 ВЛ-0,4кВ фидер Ч/сектор от ТП-469 ВЛ-10кВ фидер Город-3 ПС 110/35/6кВ Правобережная, ВЛ-0,4кВ от ТП-467, ВЛ-0,4кВ Калинина от опоры №28 от ЗТП-410, ВЛ-0,4кВ Ч. сектор от опоры №40 от КТП-467, ВЛ-0,4кВ Ч.сектор от опоры №46 от ТП-469», обеспечивающего деятельность субъекта естественной монополии. Объект электросетевого хозяйства расположен на территории городского округа город Березники Пермского Края.</p> <p>Публичный сервитут устанавливается на условиях, наименее обременительных для использования земельных участков в соответствии с их целевым назначением и разрешенным использованием.</p> <p>Объект электросетевого хозяйства принадлежит ПАО «Россети Урал» на праве собственности, что подтверждено Свидетельством о государственной регистрации права серия АА №423517, выданным 07.06.2016 г. Управлением Федеральной службы государственной регистрации, кадастра и картографии по Пермскому краю.</p> <p>Обращаем внимание на то, что право собственности на объект возникло до 01.09.2018 года, поэтому плата за публичный сервитут не устанавливается (ст.3.6 Федерального закона от 25.10.2001 №137-ФЗ «О введении в действие Земельного кодекса Российской Федерации»).</p>
8	<p>Сведения о правообладателе инженерного сооружения, которое переносится в связи с изъятием земельного участка для государственных или муниципальных нужд, а также о правообладателе инженерного сооружения, являющегося линейным объектом, реконструкция, капитальный ремонт которого (реконструкция, капитальный ремонт участков (частей) которого) осуществляются в связи с планируемым строительством, реконструкцией, капитальным ремонтом объектов капитального строительства, в случае, если заявитель не является правообладателем указанного инженерного сооружения (в данном случае указываются сведения в объеме, предусмотренном строкой 2 настоящей формы) (заполняется в случае, если ходатайство об установлении публичного сервитута подается с целью установления публичного сервитута в целях реконструкции инженерного сооружения, являющегося линейным объектом, реконструкции его участка (части), которое переносится в связи с изъятием такого земельного участка для государственных или муниципальных нужд, а также если ходатайство об установлении публичного сервитута подается с целью установления публичного сервитута в целях реконструкции, капитального ремонта</p>

	инженерного сооружения, являющегося линейным объектом, реконструкции, капитального ремонта его участков (частей) —		
9	Кадастровые номера земельных участков (при их наличии), в отношении которых подано ходатайство об установлении публичного сервитута, адреса или иное описание местоположения таких земельных участков	59:37:0000000:2238	Пермский край, Усольский район, г.Усолье ул.Свободы (от ул.8 Марта до северной границы г.Усолье)
		59:37:0000000:2599	Пермский край, муниципальное образование город Березники, г. Усолье
		59:37:0000000:2635	Российская Федерация, Пермский край
		59:37:0000000:3162	Российская Федерация, Пермский край, г.о. город Березники, г. Усолье
		59:37:0000000:2967	Пермский край, г. о. г. Березники, г. Усолье, ул. Свободы
		59:37:0620101:67	Пермский край, Усольский р-н, г. Усолье, ул. Ивачева, 156
		59:37:0620101:88	Пермский край, Усольский р-н, г. Усолье, ул. Ивачева, д. 160
		59:37:0620101:107	Пермский край, г. Усолье, ул. Ивачева, 162
		59:37:0620102:9	Пермский край, Усольский р-н, г. Усолье, ул. Свободы, 217
		59:37:0620104:31	Пермский край, р-н Усольский, г. Усолье, ул. Калинина, 34
		59:37:0620104:33	Пермский край, Усольский район, г. Усолье, ул. Калинина, 37
		59:37:0620105:49	Пермский край, Усольский район, г. Усолье, ул. Толмачева, 29
		59:37:0620105:50	Пермский край, р-н Усольский, г. Усолье, ул. Толмачева, 31
		59:37:0620303:54	Пермский край, Усольский район, г. Усолье, ул. Орджоникидзе, 30
		59:37:0620303:353	Пермский край, г.о. город Березники, г. Усолье, ул. Орджоникидзе
		59:37:0620504:10	Пермский край, Усольский р-н, г. Усолье, ул. Свободы, 4
		59:37:0620504:250	Российская Федерация, край Пермский, г.о. город Березники, г Усолье, ул Т.Шевченко, зу 2а
		59:37:0620802:66	Пермский край, р-н Усольский, г. Усолье, ул. Чернышевского
		59:37:0620802:73	Пермский край, р-н Усольский, г. Усолье, ул. Аникина, 41
		59:37:0620802:219	Пермский край, район Усольский, г. Усолье, ул. Аникина, д. 43
		59:37:0620802:231	Пермский край, Усольский район,

			г. Усолье, ул. Чернышевского, 34
	59:37:0620802:248	Пермский край, Усольский район, г. Усолье, ул. Чернышевского, 32б	
	59:37:0620802:367	Пермский край, Усольский р-н, г. Усолье, ул. Чернышевского, 32а	
	59:37:0621001:333	Российская Федерация, край Пермский, г.о. город Березники, г Усолье, ул Л.Толстого, зу 6	
	59:37:0621001:334	Пермский край, г. Усолье, ул. Льва Толстого, 4	
	59:37:0621001:335	Российская Федерация, край Пермский, г.о. город Березники, г Усолье, ул Л.Толстого, зу 8	
	59:37:0621001:526	Российская Федерация, край Пермский, г.о. город Березники, г Усолье, ул Свободы, зу 160а	
	59:37:0621001:603	Пермский край, г.о. город Березники, г. Усолье, ул. Свободы	
10	Право, на котором инженерное сооружение принадлежит заявителю (если подано ходатайство об установлении публичного сервитута для реконструкции, капитального ремонта или эксплуатации указанного инженерного сооружения, реконструкции или капитального ремонта участка (части) инженерного сооружения, являющегося линейным объектом) собственность		
11	Сведения о способах представления результатов рассмотрения ходатайства:		
	в виде электронного документа, который направляется уполномоченным органом заявителю посредством <u>электронной почты</u>	<div>да</div> <div>(да/нет)</div>	
	в виде бумажного документа, который заявитель получает непосредственно при личном обращении или посредством почтового отправления	<div>да</div> <div>(да/нет)</div>	
12	Документы, прилагаемые к ходатайству: 1. Электронный документ, содержащий сведения о границах публичного сервитута, включающий графическое описание местоположения границ публичного сервитута и перечень координат характерных точек этих границ в МСК-59 2. Доверенность 59 АА 4474770 от 23.01.2024 г. (копия) 3. Свидетельство АА №423517 4. Письмо ПЭ/03/480 от 08.08.2023 г.		
13	Подтверждаю согласие на обработку персональных данных (сбор, систематизацию, накопление, хранение, уточнение (обновление, изменение), использование, распространение (в том числе передачу), обезличивание, блокирование, уничтожение персональных данных, а также иных действий, необходимых для обработки персональных данных в соответствии с законодательством Российской Федерации), в том числе в автоматизированном режиме		
14	Подтверждаю, что сведения, указанные в настоящем ходатайстве, на дату представления ходатайства достоверны; документы (копии документов) и содержащиеся в них сведения соответствуют требованиям,		


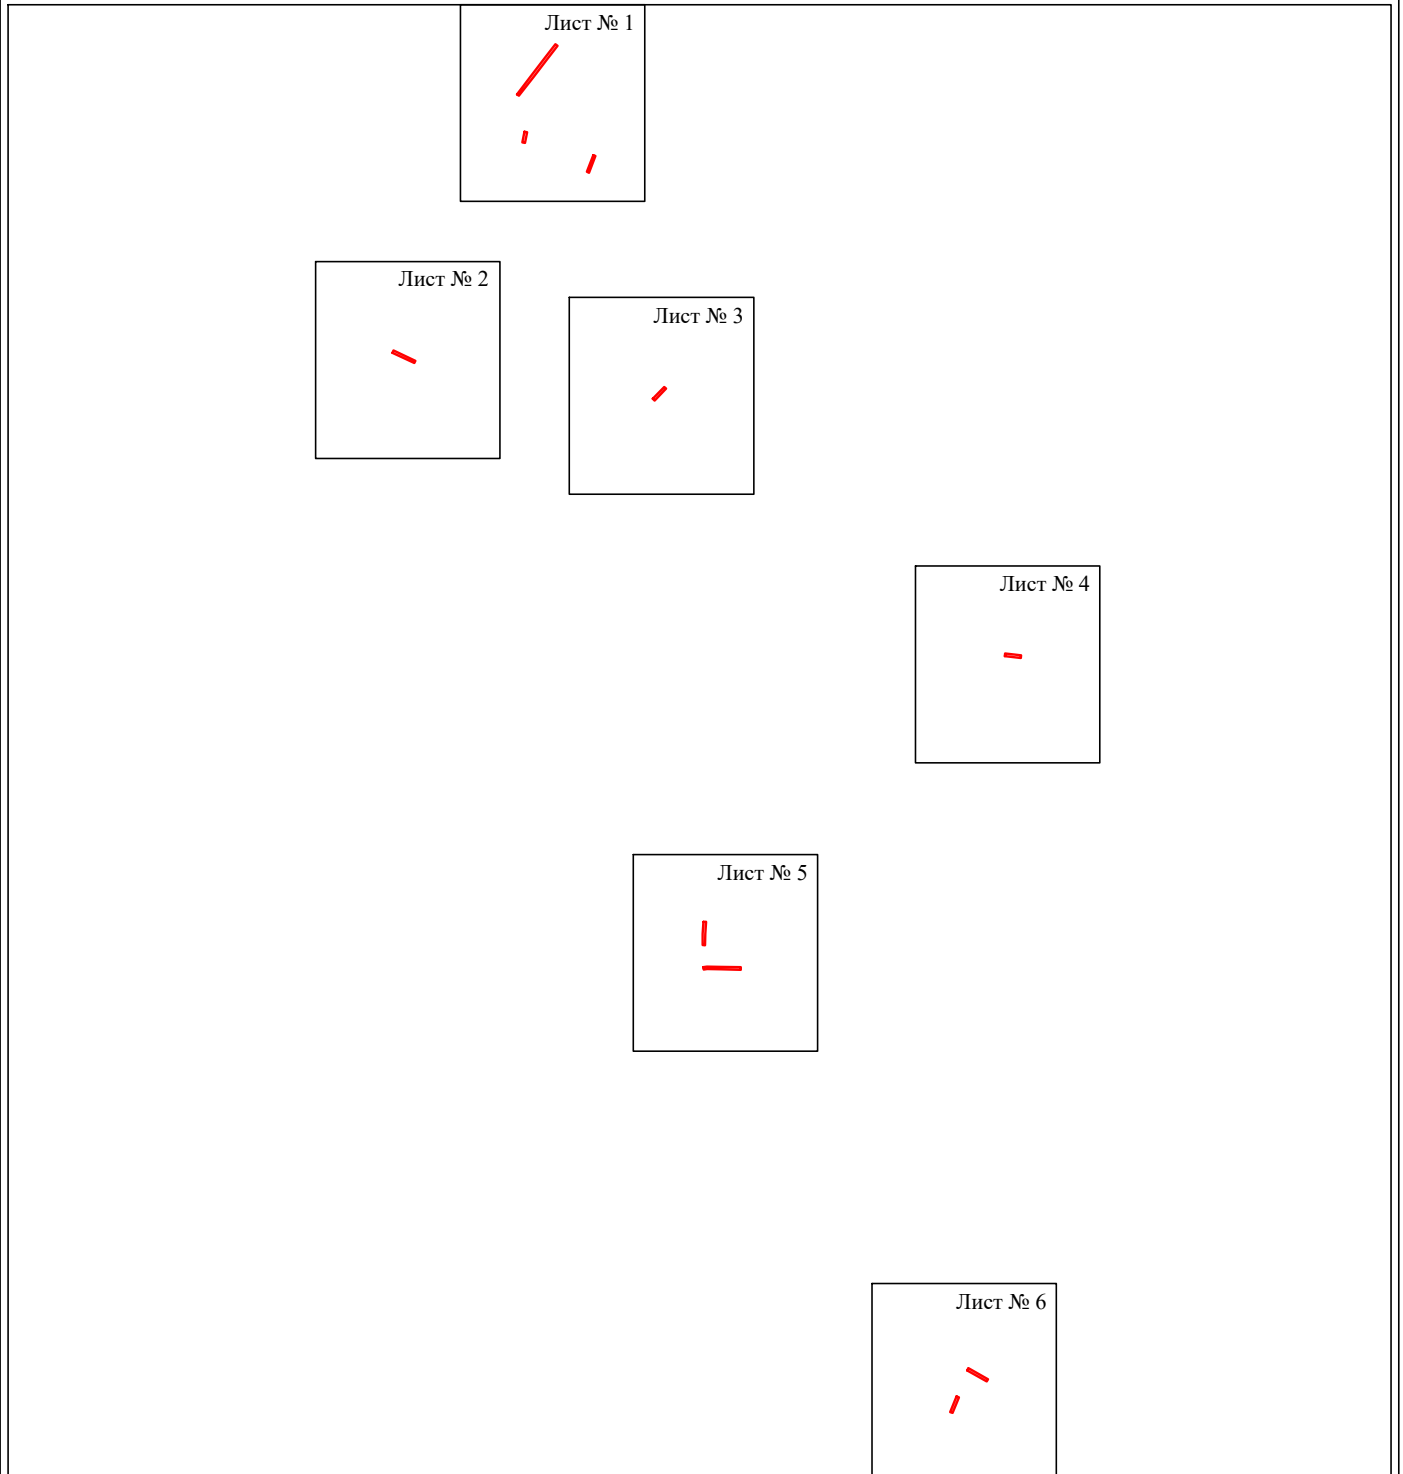
	установленным статьей 39.41 Земельного кодекса Российской Федерации	
15	Подпись:	Дата:
	<div> _____ (подпись)</div> <div>Чистякова Н.Н. (инициалы, фамилия)</div>	19.04.2024 г. _____

Схема расположения границ публичного сервитута объекта



Масштаб 1:15000

Используемые условные знаки и обозначения:


 - граница публичного сервитута

Схема расположения границ публичного сервитута объекта



Масштаб 1:2000

Используемые условные знаки и обозначения:





- | | |
|---|---|
|  | - граница публичного сервитута |
|  | - граница кадастрового деления |
|  | - граница населенного пункта |
|  | - граница земельного участка, имеющегося в ЕГРН |
| 59:37:0620802:34 | - кадастровый номер земельного участка, имеющегося в ЕГРН |
| 34 | |
| 59:37:0620802 | - номер кадастрового квартала |
| 1 ● | - обозначение характерных точек границ |

Схема расположения границ публичного сервитута объекта



Масштаб 1:2000

Используемые условные знаки и обозначения:





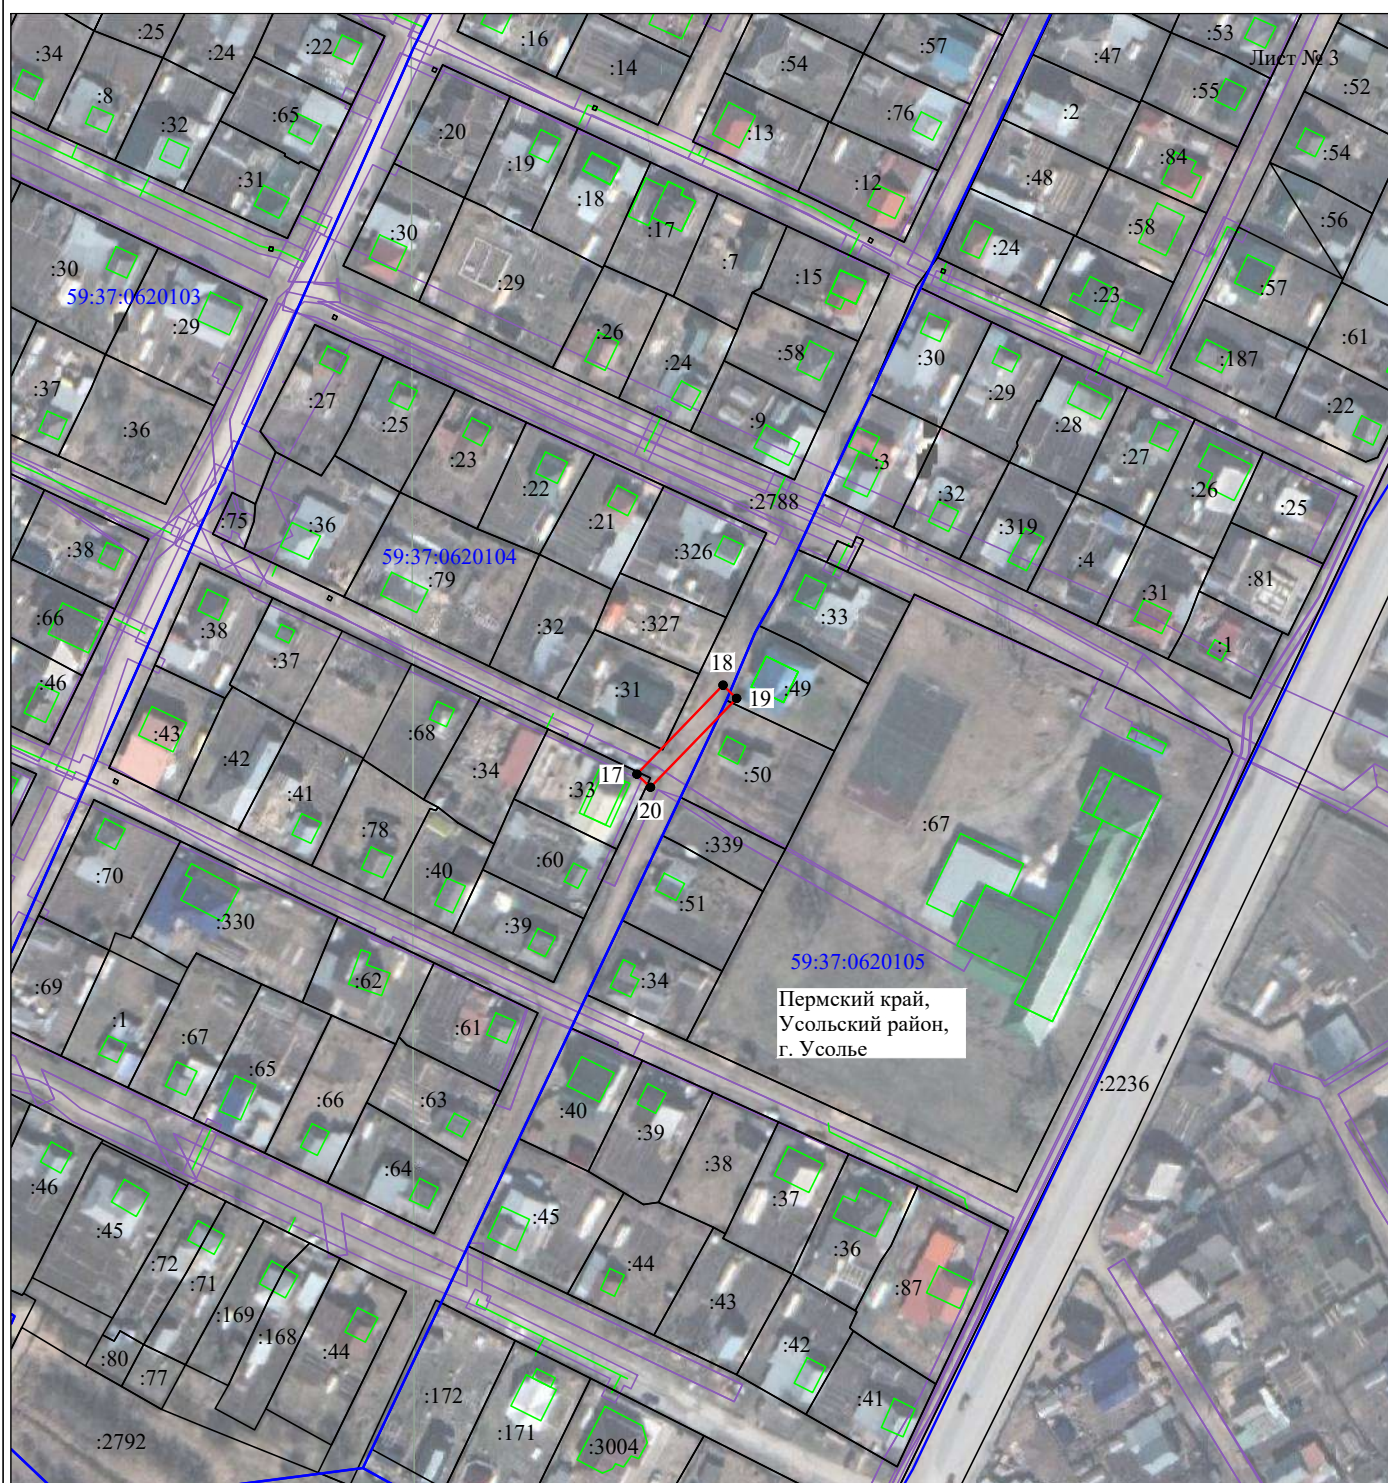
- | | |
|---|---|
|  | - граница публичного сервитута |
|  | - граница кадастрового деления |
|  | - граница населенного пункта |
|  | - граница земельного участка, имеющегося в ЕГРН |
| 59:37:0620802:34 | - кадастровый номер земельного участка, имеющегося в ЕГРН |
| 59:37:0620802 | - номер кадастрового квартала |
| 1 ● | - обозначение характерных точек границ |

Схема расположения границ публичного сервитута объекта



Масштаб 1:2000

Используемые условные знаки и обозначения:

- - граница публичного сервитута
- - граница кадастрового деления
- - граница населенного пункта
- - граница земельного участка, имеющегося в ЕГРН
- 59:37:0620802:34 - кадастровый номер земельного участка, имеющегося в ЕГРН
- 59:37:0620802 - номер кадастрового квартала
- 1 • - обозначение характерных точек границ

Схема расположения границ публичного сервитута объекта



Масштаб 1:2000

Используемые условные знаки и обозначения:

- - граница публичного сервитута
- - граница кадастрового деления
- - граница населенного пункта
- - граница земельного участка, имеющегося в ЕГРН
- 59:37:0620802:34 - кадастровый номер земельного участка, имеющегося в ЕГРН
- 59:37:0620802 - номер кадастрового квартала
- 1 • - обозначение характерных точек границ


Схема расположения границ публичного сервитута объекта



Используемые условные знаки и обозначения:

- - граница публичного сервитута
- - граница кадастрового деления
- - граница населенного пункта
- - граница земельного участка, имеющегося в ЕГРН
- 59:37:0620802:34 - кадастровый номер земельного участка, имеющегося в ЕГРН
- 59:37:0620802 - номер кадастрового квартала
- 1 ● - обозначение характерных точек границ

Схема расположения границ публичного сервитута объекта

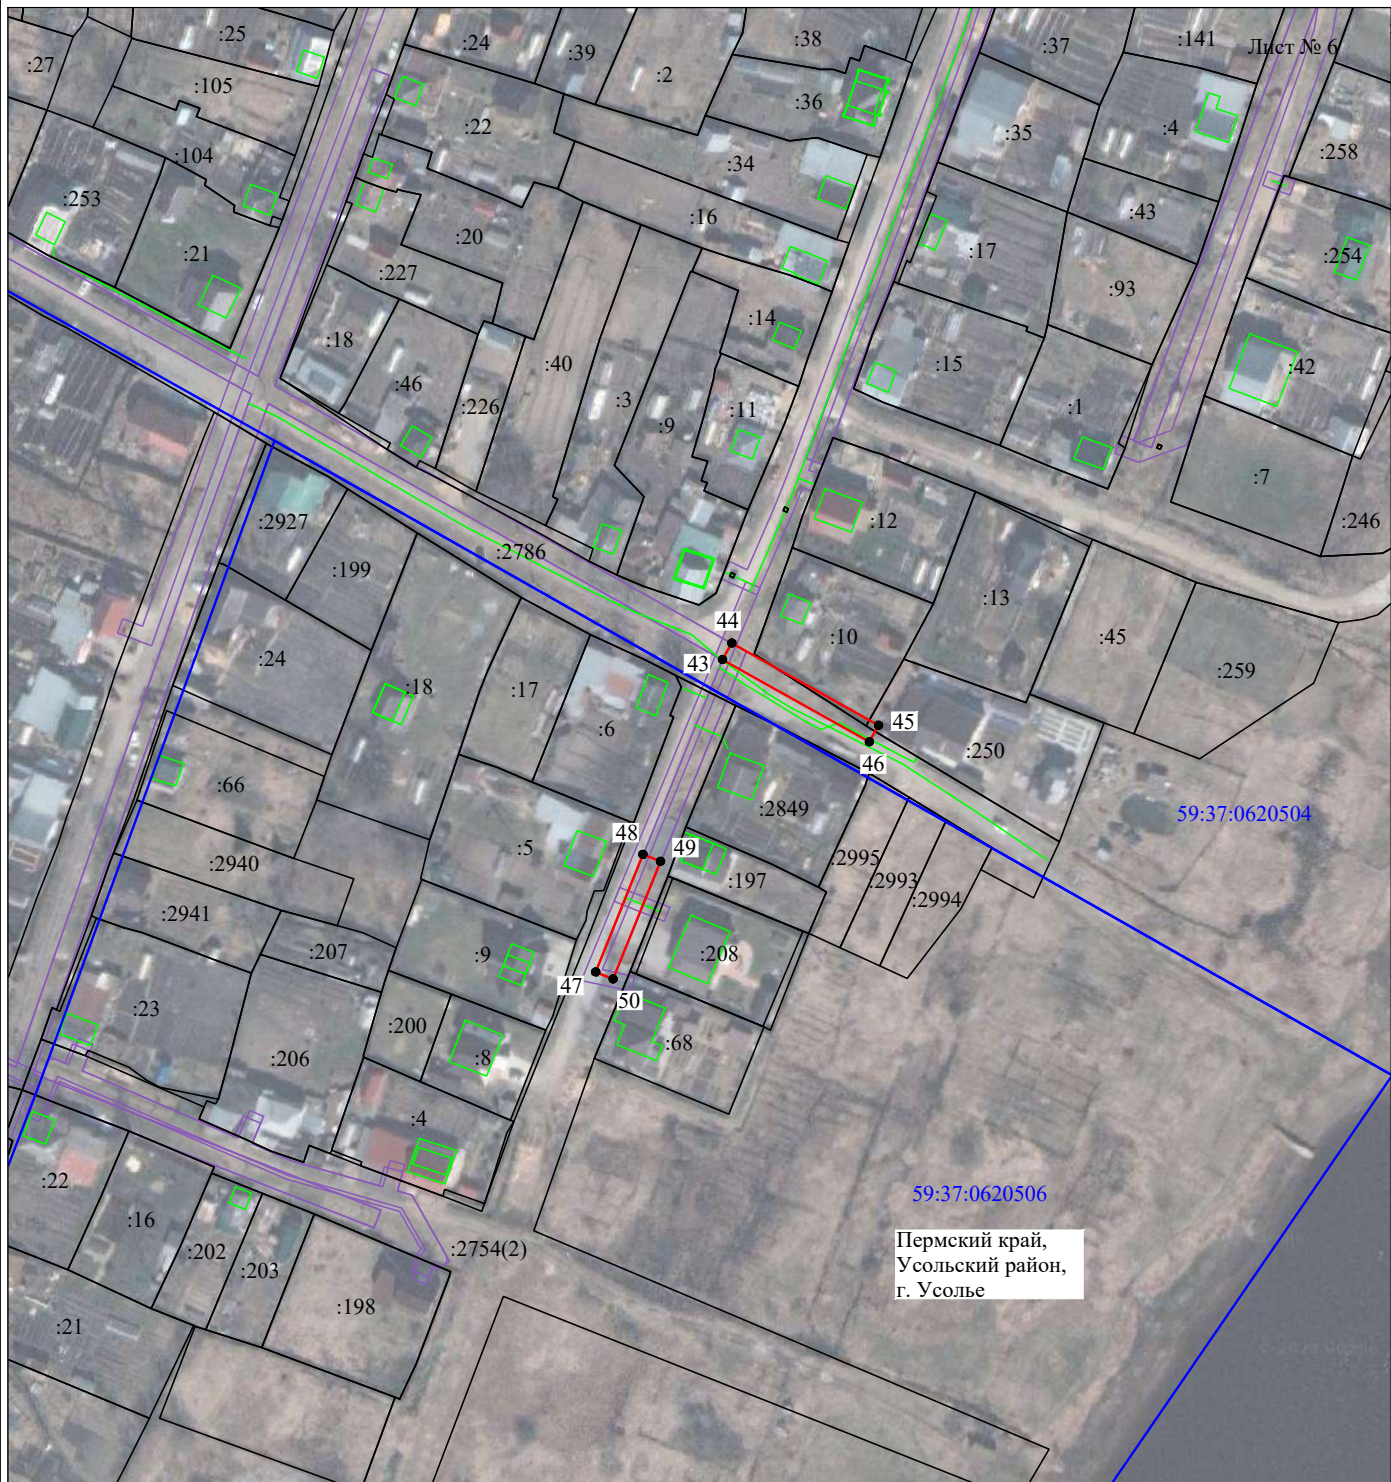

Масштаб 1:2000

Используемые условные знаки и обозначения:





- | | |
|---|---|
|  | - граница публичного сервитута |
|  | - граница кадастрового деления |
|  | - граница населенного пункта |
|  | - граница земельного участка, имеющегося в ЕГРН |
| 59:37:0620802:34 | - кадастровый номер земельного участка, имеющегося в ЕГРН |
| 34 | |
| 59:37:0620802 | - номер кадастрового квартала |
| 1 ● | - обозначение характерных точек границ |

Схема расположения границ публичного сервитута объекта

Публичный сервитут общей площадью 2468 м²			29	674101.54	2257157.53
			30	674124.24	2257157.79
Обозначение характерных точек границ	Координаты, м		31	674148.04	2257159.58
	X	Y	32	674147.66	2257164.58
1	676559.18	2256606.26	33	674124.02	2257162.79
2	676596.48	2256635.09	34	674101.48	2257162.53
3	676630.44	2256661.10	29	674101.54	2257157.53
4	676658.59	2256682.92			
5	676655.54	2256686.88	35	674057.90	2257158.96
6	676627.40	2256665.06	36	674059.19	2257166.13
7	676593.44	2256639.05	37	674058.61	2257194.20
8	676556.12	2256610.22	38	674057.77	2257233.48
1	676559.18	2256606.26	39	674052.77	2257233.37
			40	674053.61	2257194.10
9	676463.67	2256617.27	41	674054.18	2257166.52
10	676484.95	2256621.46	42	674052.98	2257159.84
11	676483.98	2256626.37	35	674057.90	2257158.96
12	676462.70	2256622.18			
9	676463.67	2256617.27	43	673300.35	2257682.58
			44	673304.71	2257685.04
13	676405.44	2256744.90	45	673282.94	2257723.85
14	676438.39	2256757.69	46	673278.58	2257721.40
15	676436.57	2256762.35	43	673300.35	2257682.58
16	676403.64	2256749.56			
13	676405.44	2256744.90	47	673217.74	2257649.02
			48	673248.84	2257661.51
17	675861.07	2256875.90	49	673246.98	2257666.15
18	675884.59	2256898.67	50	673215.88	2257653.66
19	675881.11	2256902.25	47	673217.74	2257649.02
20	675857.59	2256879.48			
17	675861.07	2256875.90			
21	675952.31	2256359.57			
22	675956.83	2256361.71			
23	675936.44	2256404.72			
24	675931.92	2256402.58			
21	675952.31	2256359.57			
25	675350.66	2257757.35			
26	675355.63	2257757.92			
27	675351.95	2257789.89			
28	675346.98	2257789.32			
25	675350.66	2257757.35			