

	Ходатайство об установлении публичного сервитута	
1	Управление имущественных и земельных отношений администрации городского округа город Березники (наименование органа, принимающего решение об установлении публичного сервитута)	
2	Сведения о лице, представившем ходатайство об установлении публичного сервитута (далее - заявитель):	
2.1	Полное наименование	Публичное акционерное общество «Россети Урал»
2.2	Сокращенное наименование	ПАО «Россети Урал»
2.3	Организационно-правовая форма	Публичное акционерное общество
2.4	Почтовый адрес (индекс, субъект Российской Федерации, населенный пункт, улица, дом)	620026, Свердловская обл., г. Екатеринбург, ул. Мамина-Сибиряка, д.140
2.5	Адрес электронной почты	perm@rosseti-ural.ru
2.6	ОГРН	1056604000970
2.7	ИНН	6671163413
3	Сведения о представителе заявителя:	
3.1	Фамилия	Чистякова
	Имя	Надежда
	Отчество (при наличии)	Николаевна
3.2	Адрес электронной почты	vzr35@yandex.ru
3.3	Телефон	8(8172) 33-20-40, 8(8172) 33-30-40
3.4	Наименование и реквизиты документа, подтверждающего полномочия представителя заявителя	Доверенность 59 АА 4474770 от 23.01.2024 г.
4	Прошу установить публичный сервитут в отношении земель и (или) земельного(ых) участка(ов) в целях (указываются цели, предусмотренные статьей 39.37 Земельного кодекса Российской Федерации или статьей 3.6 Федерального закона от 25 октября 2001 г. N 137-ФЗ "О введении в действие Земельного кодекса Российской Федерации", частью 4.2 статьи 25 Федерального закона от 8 ноября 2007 г. N 257-ФЗ "Об автомобильных дорогах и о дорожной деятельности в Российской Федерации и о внесении изменений в отдельные законодательные акты Российской Федерации"): эксплуатации существующего объекта электросетевого хозяйства «ВЛ-0,4 кВ от ТП-Поселье-Кондас от п/с» в соответствии с п.3 ст. 3.6 Федерального закона от 25 октября 2001 г. N 137-ФЗ "О введении в действие Земельного кодекса Российской Федерации"	
5	Испрашиваемый срок публичного сервитута 49 лет	
6	Срок, в течение которого в соответствии с расчетом заявителя использование земельного участка (его части) и (или) расположенного на нем объекта недвижимости в соответствии с их разрешенным использованием будет в соответствии с подпунктом 4 пункта 1 статьи 39.41 Земельного кодекса Российской Федерации невозможно или существенно затруднено (при возникновении таких обстоятельств) не устанавливается	
7	Обоснование необходимости установления публичного сервитута Публичный сервитут испрашивается для эксплуатации существующего объекта электросетевого хозяйства «ВЛ-0,4 кВ от ТП-Поселье-Кондас от п/с», обеспечивающего деятельность субъекта естественной монополии. Объект электросетевого хозяйства расположен на территории городского округа город	

	<p>Березники Пермского Края.</p> <p>Публичный сервитут устанавливается на условиях, наименее обременительных для использования земельных участков в соответствии с их целевым назначением и разрешенным использованием.</p> <p>Объект электросетевого хозяйства принадлежит ПАО «Россети Урал» на праве собственности, что подтверждено Свидетельством о государственной регистрации права серия 59 БА №0853866, выданным 16.07.2008 г. Управлением Федеральной регистрационной службы по Пермскому краю.</p> <p>Обращаем внимание на то, что право собственности на объект возникло до 01.09.2018 года, поэтому плата за публичный сервитут не устанавливается (ст.3.6 Федерального закона от 25.10.2001 №137-ФЗ «О введении в действие Земельного кодекса Российской Федерации»).</p>		
8	<p>Сведения о правообладателе инженерного сооружения, которое переносится в связи с изъятием земельного участка для государственных или муниципальных нужд, а также о правообладателе инженерного сооружения, являющегося линейным объектом, реконструкция, капитальный ремонт которого (реконструкция, капитальный ремонт участков (частей) которого) осуществляются в связи с планируемым строительством, реконструкцией, капитальным ремонтом объектов капитального строительства, в случае, если заявитель не является правообладателем указанного инженерного сооружения (в данном случае указываются сведения в объеме, предусмотренном строкой 2 настоящей формы) (заполняется в случае, если ходатайство об установлении публичного сервитута подается с целью установления публичного сервитута в целях реконструкции инженерного сооружения, являющегося линейным объектом, реконструкции его участка (части), которое переносится в связи с изъятием такого земельного участка для государственных или муниципальных нужд, а также если ходатайство об установлении публичного сервитута подается с целью установления публичного сервитута в целях реконструкции, капитального ремонта инженерного сооружения, являющегося линейным объектом, реконструкции, капитального ремонта его участков (частей) —</p>		
9	<p>Кадастровые номера земельных участков (при их наличии), в отношении которых подано ходатайство об установлении публичного сервитута, адреса или иное описание местоположения таких земельных участков</p>	59:37:0000000:2991	Российская Федерация, Пермский край, г.о. город Березники, д. Кондас
		59:37:0540101:2	Пермский край, район Усольский, д. Кондас, ул. Кондасская, дом 22
		59:37:0540101:59	Российская Федерация, край Пермский, г.о. город Березники, д. Кондас, ул. Кондасская, зу 9
		59:37:0540101:65	Российская Федерация, Пермский край, г.о. город Березники, д. Кондас, ул. Кондасская, з/у 3
		59:37:0540101:67	Пермский край, р-н Усольский, д. Кондас, ул. Кондасская, дом 1
		59:37:0540101:75	Российская Федерация, край Пермский, г.о. город Березники, д. Кондас, ул. Островского, зу 1
		59:37:0540101:91	Российская Федерация, край Пермский, г.о. город Березники, д. Кондас, ул. Ленина, зу 6
		59:37:0540101:98	Российская Федерация, Пермский край, г.о. Город Березники, д. Кондас, ул. Ленина, з/у 2

59:37:0540101:111	Пермский край, р-н Усольский, д. Кондас, ул. Березовая, 16
59:37:0540101:115	Пермский край, Усольский р-н, д. Кондас, ул. Березовая, 10
59:37:0540101:118	Пермский край, р-н Усольский, д. Кондас, ул. Березовая, 6
59:37:0540101:120	Российская Федерация, край Пермский, г.о. город Березники, д. Кондас, ул. Березовая, зу 4
59:37:0540101:121	Пермский край, Усольский район, д. Кондас, ул. Березовая, 2
59:37:0540101:122	Российская Федерация, край Пермский, г.о. город Березники, д. Кондас, ул. Советская, зу 9
59:37:0540101:124	Российская Федерация, край Пермский, г.о. город Березники, д. Кондас, ул. Советская, зу 13
59:37:0540101:125	Пермский край, р-н Усольский, д. Кондас, ул. Советская, 15
59:37:0540101:126	Пермский край, Усольский район, д. Кондас, ул. Советская, 17
59:37:0540101:128	Российская Федерация, край Пермский, г.о. город Березники, д. Кондас, ул. Советская, зу 2
59:37:0540101:129	Российская Федерация, Пермский край, г.о. город Березники, д. Кондас, ул. Советская, з/у 4
59:37:0540101:130	Пермский край, р-н Усольский, д. Кондас, ул. Советская, 6
59:37:0540101:136	Пермский край, р-н Усольский, д. Кондас, ул. Березовая, 7
59:37:0540101:137	Российская Федерация, край Пермский, г.о. город Березники, д. Кондас, ул. Березовая, зу 9
59:37:0540101:140	Пермский край, р-н Усольский, д. Кондас, ул. Березовая, 3
59:37:0540101:141	Российская Федерация, край Пермский, г.о. город Березники, д. Кондас, ул. Березовая, зу 1
59:37:0540101:142	Пермский край, Усольский р-н, д. Кондас, ул. Советская, 7
59:37:0540101:145	Российская Федерация, край Пермский, г.о. город Березники, д. Кондас, ул. Березовая, зу 8
59:37:0540101:147	Пермский край, р-н Усольский, д. Кондас, ул. Березовая, 14
59:37:0540101:154	Российская Федерация, край Пермский, г.о. город Березники, д. Кондас, ул. Ленина, зу 3
59:37:0540101:155	Российская Федерация, край Пермский, г.о. город Березники, д.

	Кондас, ул Ленина, зу 1
59:37:0540101:164	Пермский край, р-н Усольский, д. Кондас, ул. Островского, 5
59:37:0540101:171	Российская Федерация, край Пермский, г.о. город Березники, д. Кондас, ул Островского, зу 8
59:37:0540101:174	Пермский край, Усольский р-н, д. Кондас, ул. Кондасская, 5
59:37:0540101:178	Пермский край, р-н Усольский, д. Кондас, ул. Кондасская, 11
59:37:0540101:181	Пермский край, р-н Усольский, д. Кондас, ул. Кондасская, 15
59:37:0540101:184	Российская Федерация, край Пермский, г.о. город Березники, д. Кондас, ул Советская, зу 5
59:37:0540101:219	Российская Федерация, Пермский край, г.о. город Березники, д. Кондас, ул. Островского, з/у 7
59:37:0540101:345	Пермский край, Усольский район, д. Кондас, ул. Советская, д. 7а
59:37:0540101:516	Российская Федерация, край Пермский, г.о. город Березники, д. Кондас, ул Кондасская, зу 13
59:37:0540101:517	Пермский край, г.о. город Березники, д. Кондас, ул. Кондасская, з/у 24
59:37:0540101:519	Пермский край, городской округ город Березники, деревня Кондас, улица Кондасская
59:37:0540101:18	Российская Федерация, край Пермский, г.о. город Березники, д. Кондас, пер Майский, зу 2
59:37:0540101:26	Российская Федерация, край Пермский, г.о. город Березники, д. Кондас, пер Кондасский, зу 11
59:37:0540101:27	Российская Федерация, край Пермский, г.о. город Березники, д. Кондас, пер Кондасский, зу 7
59:37:0540101:32	Российская Федерация, Пермский край, г.о. г. Березники, д. Кондас, ул. Кондасская, з/у 35
59:37:0540101:33	Российская Федерация, край Пермский, г.о. город Березники, д. Кондас, ул Кондасская, зу 42
59:37:0540101:34	Российская Федерация, край Пермский, г.о. город Березники, д. Кондас, ул Кондасская, зу 40
59:37:0540101:35	Пермский край, р-н Усольский, д. Кондас, ул. Кондасская, дом 33
59:37:0540101:38	Пермский край, Усольский район, д. Кондас, ул. Кондасская, 31


59:37:0540101:39	Пермский край, р-н Усольский, д. Кондас, ул. Кондасская, 29
59:37:0540101:44	Российская Федерация, край Пермский, г.о. город Березники, д. Кондас, ул. Кондасская, зу 25
59:37:0540101:46	Российская Федерация, Пермский край, г.о. Город Березники, д. Кондас, ул. Кондасская, уч. № 32
59:37:0540101:47	Пермский край, р-н Усольский, д. Кондас, ул. Кондасская, дом 28
59:37:0540101:48	Пермский край, р-н Усольский, д. Кондас, ул. Кондасская, дом 19
59:37:0540101:49	Пермский край, р-н Усольский, д. Кондас, ул. Кондасская, 26
59:37:0540101:50	Российская Федерация, край Пермский, г.о. город Березники, д. Кондас, ул. Кондасская, зу 17
59:37:0540101:51	Пермский край, р-н Усольский, д. Кондас, ул. Кондасская, 17а
59:37:0540101:53	Российская Федерация, край Пермский, г.о. город Березники, д. Кондас, пер Майский, зу 4
59:37:0540101:77	Пермский край, р-н Усольский, д. Кондас, ул. 8 Марта, 12
59:37:0540101:80	Пермский край, р-н Усольский, д. Кондас, ул. 8 Марта, дом 18
59:37:0540101:82	Пермский край, р-н Усольский, д. Кондас, ул. 8 Марта, д 20, кв 1
59:37:0540101:101	Пермский край, р-н Усольский, д. Кондас, ул. Майская, 18
59:37:0540101:103	Пермский край, Усольский район, д. Кондас, ул. Майская, 16
59:37:0540101:106	Пермский край, р-н Усольский, д. Кондас, ул. Уральская, 12
59:37:0540101:107	Пермский край, р-н Усольский, д. Кондас, ул. Майская, 12
59:37:0540101:108	Пермский край, Усольский район, д. Кондас, ул. Майская, дом 10
59:37:0540101:110	Пермский край, р-н Усольский, д. Кондас, ул. Майская, 8
59:37:0540101:112	Пермский край, Усольский район, д. Кондас, ул. Майская, дом 6
59:37:0540101:149	Российская Федерация, Пермский край, г.о. Город Березники, д. Кондас, пер. Майский, з/у 6
59:37:0540101:150	Пермский край, р-н Усольский, д. Кондас, ул. Уральская, 10
59:37:0540101:159	Российская Федерация, край Пермский, г.о. город Березники, д. Кондас, ул. 8 Марта, зу 14

59:37:0540101:162	Пермский край, р-н Усольский, д. Кондас, ул. 8 Марта, 8
59:37:0540101:163	Российская Федерация, Пермский край, г.о. город Березники, д. Кондас, ул. 8 Марта, з/у 6
59:37:0540101:182	Российская Федерация, край Пермский, г.о. город Березники, д. Кондас, ул. Кондасская, зу 27
59:37:0540101:227	Российская Федерация, край Пермский, г.о. город Березники, д. Кондас, пер. Майский, зу 9
59:37:0540101:348	Российская Федерация, край Пермский, г.о. город Березники, д. Кондас, ул. Уральская, зу 1а
59:37:0540101:513	Российская Федерация, край Пермский, г.о. город Березники, д. Кондас, ул. Майская, зу 2
59:37:0540101:518	Пермский край, г.о. город Березники, д. Кондас, ул. Кондасская, з/у 7
59:37:0540101:524	Пермский край, город Березники р-н, д. Кондас, ул. Майская
59:37:0540101:528	Российская Федерация, край Пермский, городской округ город Березники, деревня Кондас, улица 8 Марта, з/у 4
59:37:0540101:533	Пермский край, городской округ город Березники, д. Кондас, ул. Кондасская
59:37:0540101:4	Пермский край, Усольский район, д. Кондас, ул. Новоселов, 8
59:37:0540101:5	Пермский край, р-н Усольский, д. Кондас, ул. Новоселов, 10
59:37:0540101:11	Российская Федерация, край Пермский, г.о. город Березники, д. Кондас, ул. Полевая, зу 4
59:37:0540101:12	Пермский край, р-н Усольский, д. Кондас, ул. Полевая, 6
59:37:0540101:15	Пермский край, Усольский район, д. Кондас, ул. Полевая, 11
59:37:0540101:16	Пермский край, р-н Усольский, д. Кондас, ул. Заречная, 11
59:37:0540101:20	Российская Федерация, край Пермский, г.о. город Березники, д. Кондас, ул. Заречная, зу 3
59:37:0540101:21	Российская Федерация, край Пермский, г.о. город Березники, д. Кондас, ул. Заречная, зу 1
59:37:0540101:22	Пермский край, р-н Усольский, д. Кондас, ул. Полевая, 5
59:37:0540101:24	Пермский край, р-н Усольский, д.

		Кондас, ул. Уральская, дом 3
	59:37:0540101:42	Российская Федерация, край Пермский, г.о. город Березники, д Кондас, ул Заречная, зу 13
	59:37:0540101:57	Пермский край, р-н Усольский, д. Кондас, ул. Уральская, 7
	59:37:0540101:70	Российская Федерация, край Пермский, г.о. город Березники, д Кондас, ул Кондасская, зу 4
	59:37:0540101:85	Пермский край, р-н Усольский, д. Кондас, ул. Майская, д. 1, кв. 2
	59:37:0540101:86	Пермский край, р-н Усольский, д. Кондас, ул. Майская, д 1, кв 1
	59:37:0540101:176	Российская Федерация, край Пермский, г.о. город Березники, д Кондас, ул Советская, зу 3
	59:37:0540101:179	Российская Федерация, край Пермский, г.о. город Березники, д Кондас, ул Уральская, зу 5
	59:37:0540101:188	Пермский край, р-н Усольский, д. Кондас, ул. Уральская, 1
	59:37:0540101:192	Пермский край, р-н Усольский, д. Кондас, ул. Заречная, 9
	59:37:0540101:196	Пермский край, р-н Усольский, д. Кондас, ул. Уральская, 9
	59:37:0540101:344	Российская Федерация, Пермский край, г.о. город Березники, д. Кондас, ул. Кондасская, з/у 2
	59:37:0540101:362	Российская Федерация, край Пермский, г.о. город Березники, д Кондас, ул Уральская, зу 13
	59:37:0540101:509	Российская Федерация, Пермский край, г.о. город Березники, д. Кондас, пер. Кондасский
	59:37:0540101:529	Российская Федерация, Пермский край, городской округ город Березники, деревня Кондас, переулок Кондасский
	59:37:0540101:530	Российская Федерация, Пермский край, городской округ город Березники, деревня Кондас, переулок Кондасский
10	Право, на котором инженерное сооружение принадлежит заявителю (если подано ходатайство об установлении публичного сервитута для реконструкции, капитального ремонта или эксплуатации указанного инженерного сооружения, реконструкции или капитального ремонта участка (части) инженерного сооружения, являющегося линейным объектом) собственность	
11	Сведения о способах представления результатов рассмотрения ходатайства:	
	в виде электронного документа, который направляется	да

	уполномоченным органом заявителю посредством <u>электронной почты</u>	(да/нет)
	в виде бумажного документа, который заявитель получает непосредственно при личном обращении или посредством почтового отправления	да (да/нет)
12	Документы, прилагаемые к ходатайству: 1. Электронный документ, содержащий сведения о границах публичного сервитута, включающий графическое описание местоположения границ публичного сервитута и перечень координат характерных точек этих границ в МСК-59; 2. Доверенность 59 АА 4474770 от 23.01.2024 г. (копия); 3. Свидетельство 59 БА №0853866; 4. Технический паспорт б/н от 10.07.2002 г.; 5. Письмо ПЭ/03/480 от 08.08.2023 г.	
13	Подтверждаю согласие на обработку персональных данных (сбор, систематизацию, накопление, хранение, уточнение (обновление, изменение), использование, распространение (в том числе передачу), обезличивание, блокирование, уничтожение персональных данных, а также иных действий, необходимых для обработки персональных данных в соответствии с законодательством Российской Федерации), в том числе в автоматизированном режиме	
14	Подтверждаю, что сведения, указанные в настоящем ходатайстве, на дату представления ходатайства достоверны; документы (копии документов) и содержащиеся в них сведения соответствуют требованиям, установленным статьей 39.41 Земельного кодекса Российской Федерации	
15	Подпись:	Дата:
	 _____ (подпись)	_____ 17.04.2024 г.
	_____ Чистякова Н.Н. (инициалы, фамилия)	

Схема расположения границ публичного сервитута объекта

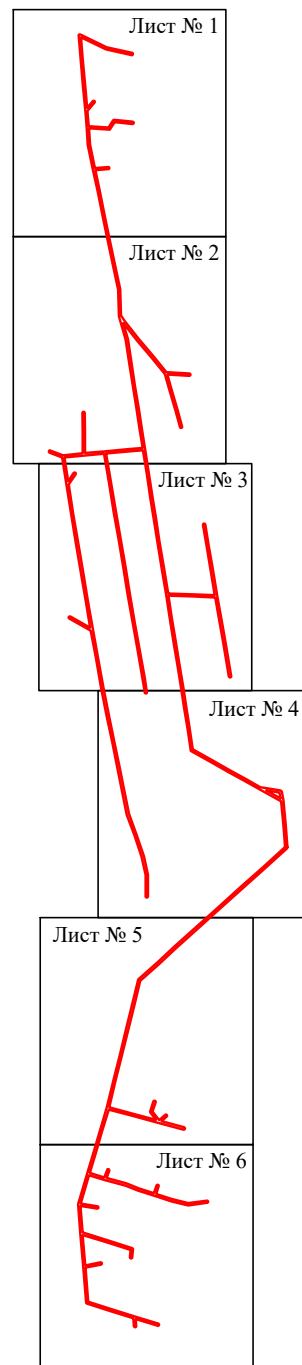

Масштаб 1:13000

Используемые условные знаки и обозначения:


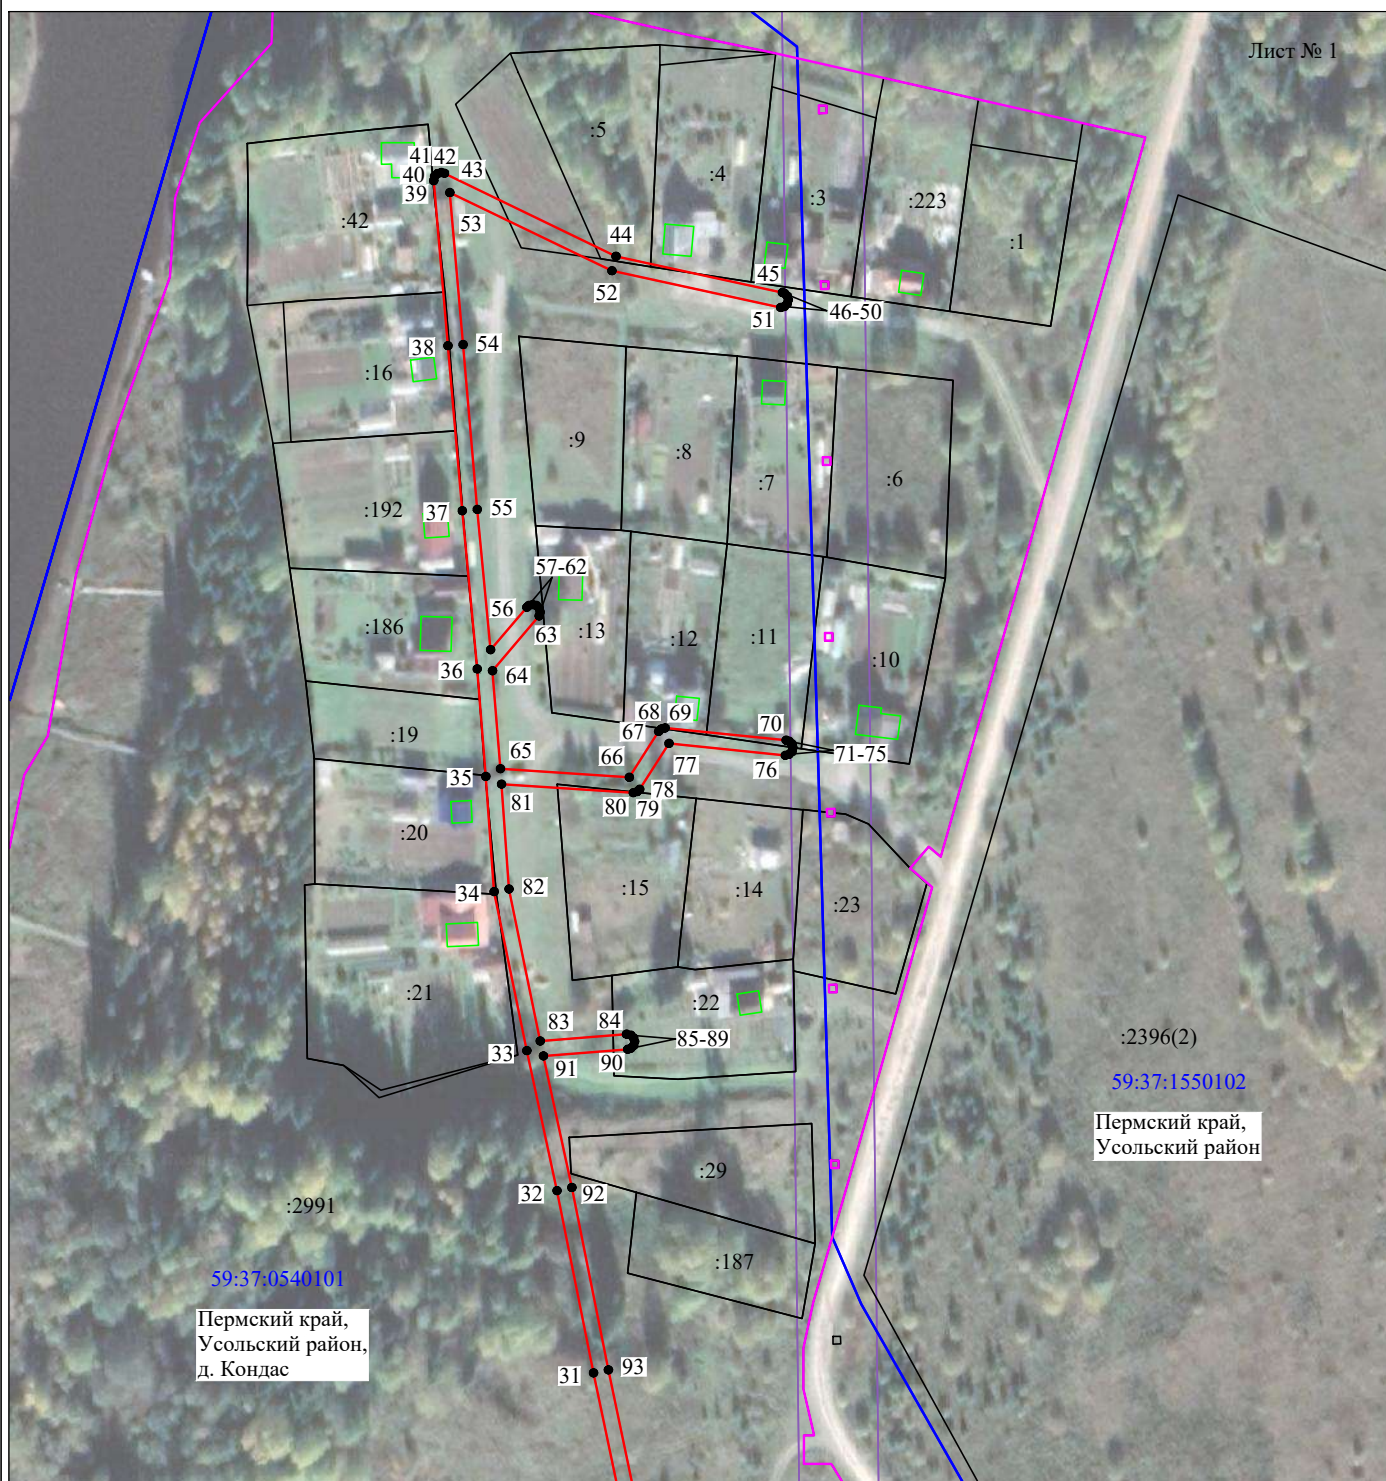
 - граница публичного сервитута

Схема расположения границ публичного сервитута объекта

Лист № 1




Масштаб 1:2000

Используемые условные знаки и обозначения:

- - граница публичного сервитута
- - граница кадастрового деления
- - граница населенного пункта
- - граница земельного участка, имеющегося в ЕГРН
- 59:37:1550102:34 - кадастровый номер земельного участка, имеющегося в ЕГРН
- 59:37:1550102 - номер кадастрового квартала
- 1 • - обозначение характерных точек границ

Схема расположения границ публичного сервитута объекта

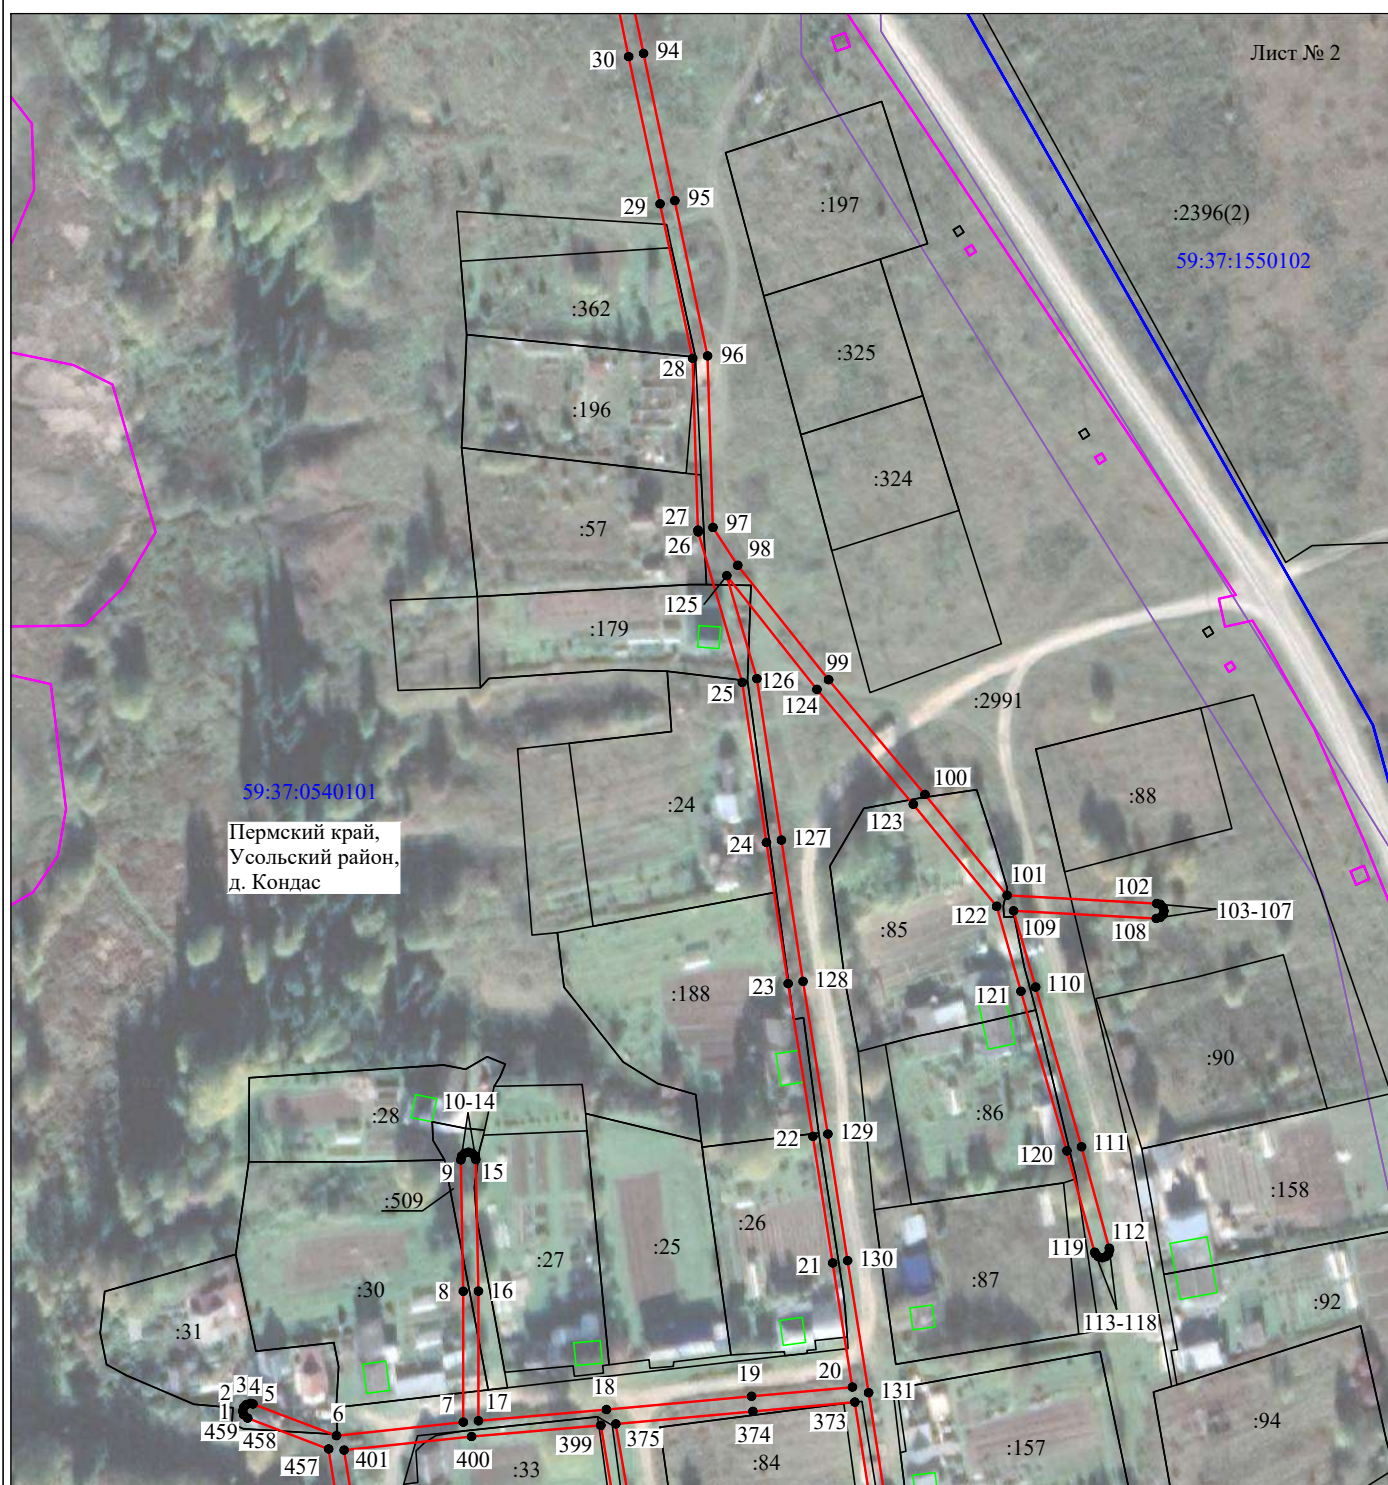

Масштаб 1:2000

Используемые условные знаки и обозначения:





- | | |
|---|---|
|  | - граница публичного сервитута |
|  | - граница кадастрового деления |
|  | - граница населенного пункта |
|  | - граница земельного участка, имеющегося в ЕГРН |
| 59:37:1550102:34 | - кадастровый номер земельного участка, имеющегося в ЕГРН |
| 59:37:1550102 | - номер кадастрового квартала |
| 1 ● | - обозначение характерных точек границ |

Схема расположения границ публичного сервитута объекта




Масштаб 1:2000

Используемые условные знаки и обозначения:

- - граница публичного сервитута
- - граница кадастрового деления
- - граница населенного пункта
- - граница земельного участка, имеющегося в ЕГРН
- 59:37:1550102:34 - кадастровый номер земельного участка, имеющегося в ЕГРН
- 59:37:1550102 - номер кадастрового квартала
- 1 • - обозначение характерных точек границ


Схема расположения границ публичного сервитута объекта

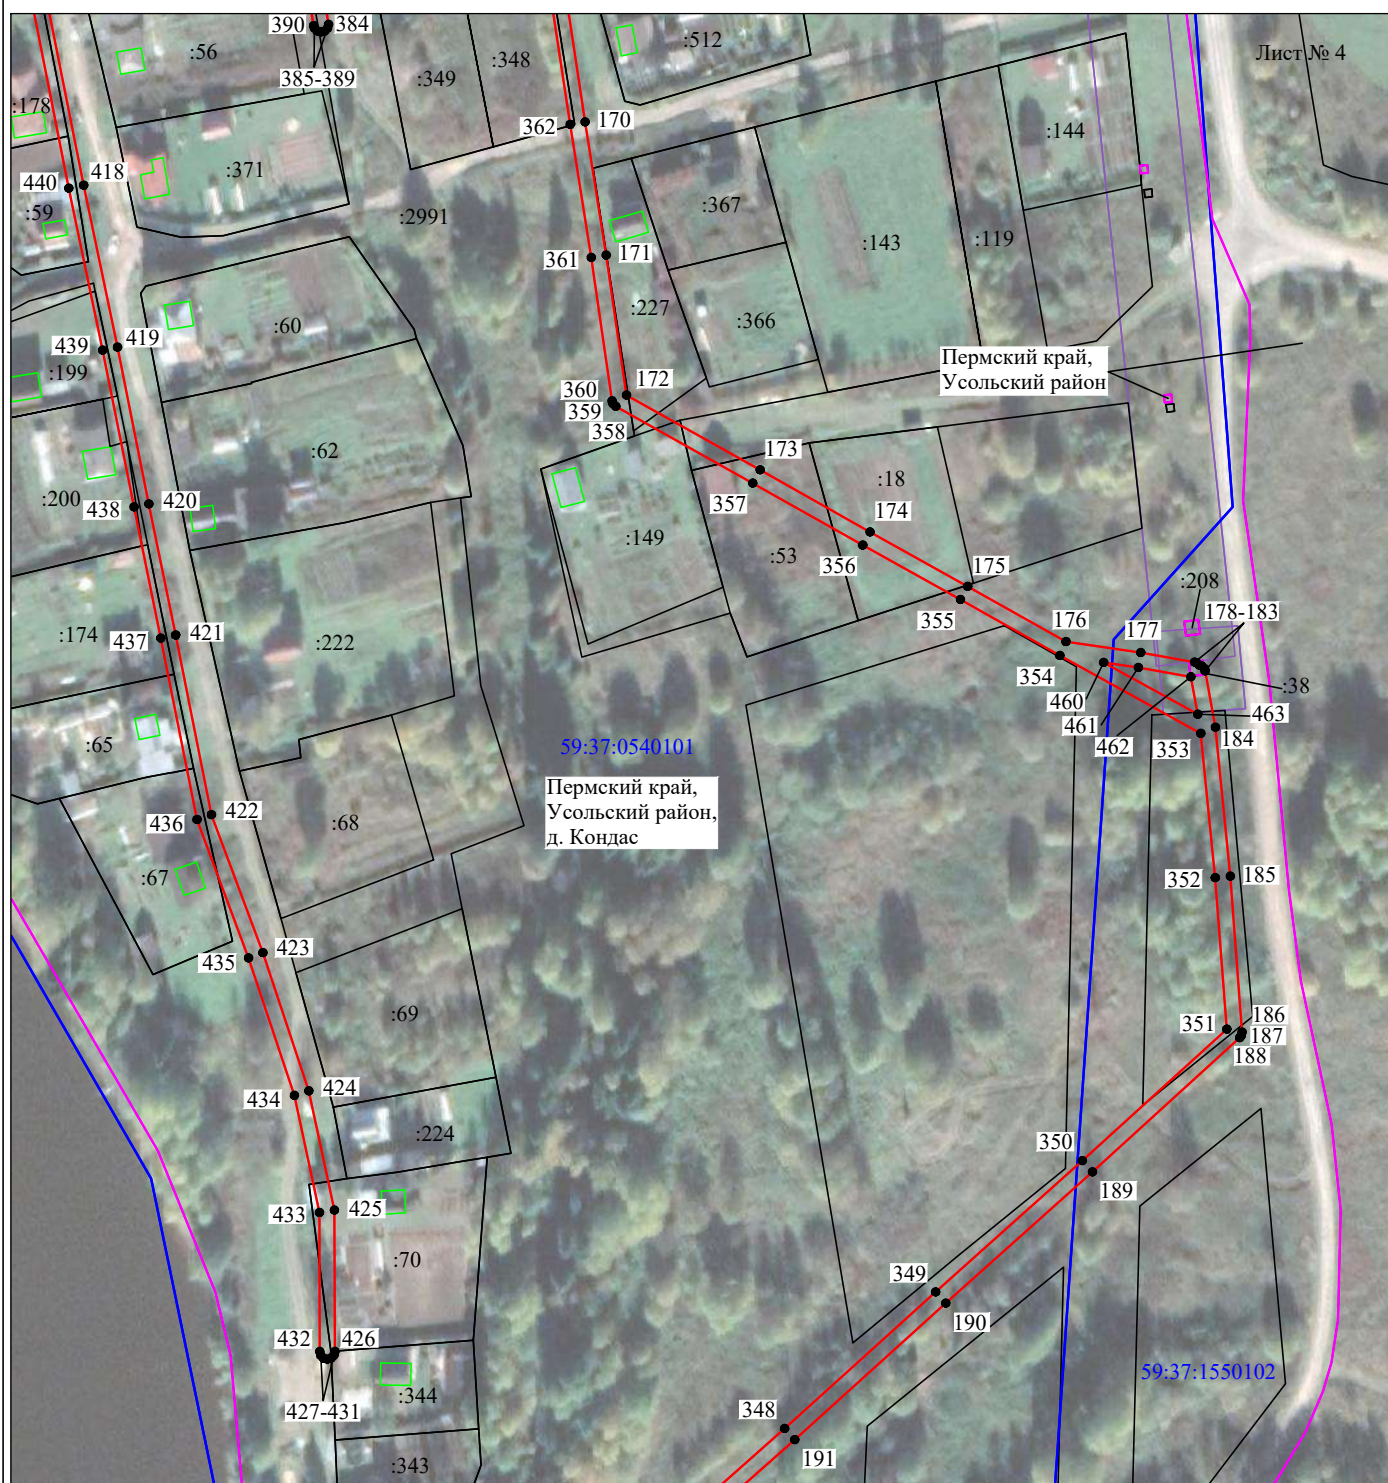

Используемые условные знаки и обозначения:

- - граница публичного сервитута
- - граница кадастрового деления
- - граница населенного пункта
- - граница земельного участка, имеющегося в ЕГРН
- 59:37:1550102:34 - кадастровый номер земельного участка, имеющегося в ЕГРН
- 59:37:1550102 - номер кадастрового квартала
- 1 • - обозначение характерных точек границ

Схема расположения границ публичного сервитута объекта

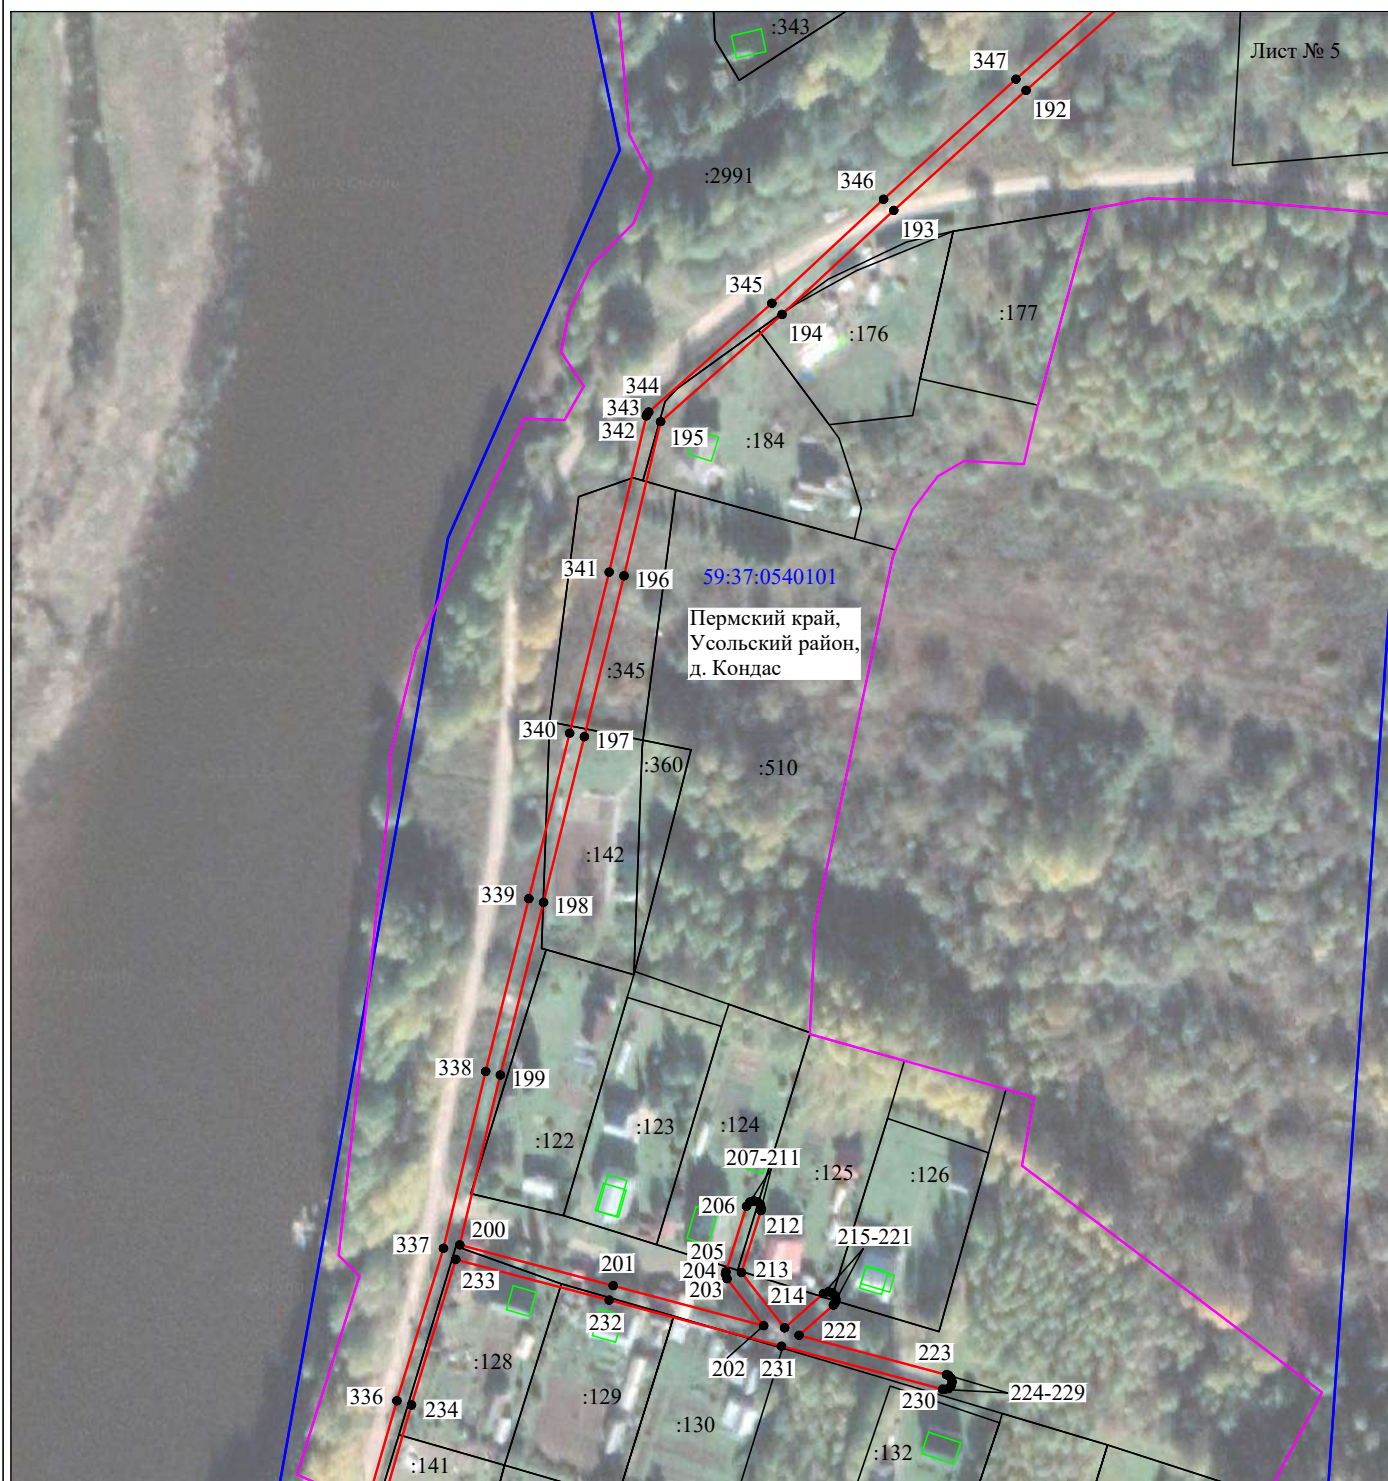


Масштаб 1:2000

Используемые условные знаки и обозначения:

- - граница публичного сервитута
- - граница кадастрового деления
- - граница населенного пункта
- - граница земельного участка, имеющегося в ЕГРН
- 59:37:1550102:34 - кадастровый номер земельного участка, имеющегося в ЕГРН
- 59:37:1550102 - номер кадастрового квартала
- 1 • - обозначение характерных точек границ

Схема расположения границ публичного сервитута объекта

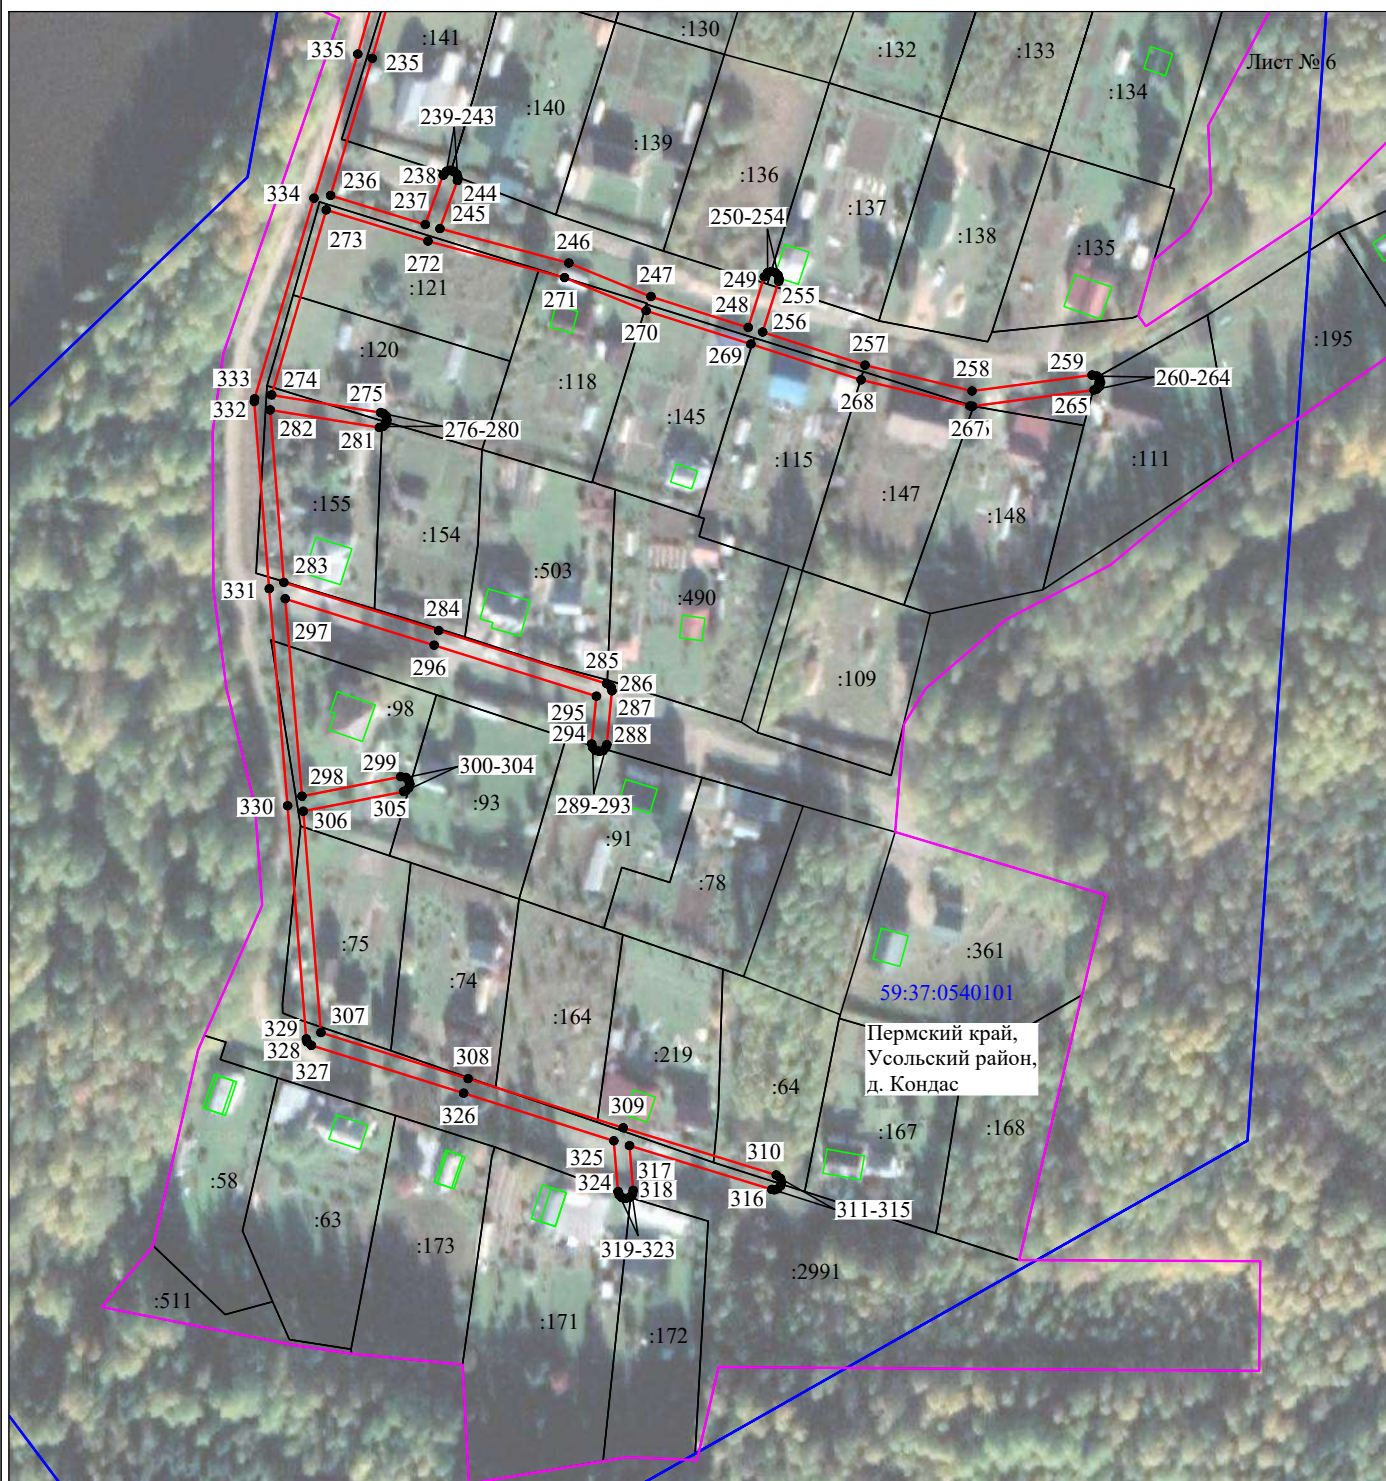

Масштаб 1:2000

Используемые условные знаки и обозначения:

- - граница публичного сервитута
- - граница кадастрового деления
- - граница населенного пункта
- - граница земельного участка, имеющегося в ЕГРН
- 59:37:1550102:34 - кадастровый номер земельного участка, имеющегося в ЕГРН
- 59:37:1550102 - номер кадастрового квартала
- 1 • - обозначение характерных точек границ

Схема расположения границ публичного сервитута объекта									
Публичный сервитут общей площадью 22012 м²			41	675250.94	2242519.05		85	675023.05	2242570.20
			42	675251.21	2242520.05		86	675022.32	2242570.94
Обозначение характерных точек границ	Координаты, м		43	675251.01	2242520.92		87	675021.32	2242571.20
	X	Y	44	675229.05	2242566.28		88	675020.32	2242570.94
1	674533.82	2242467.02	45	675219.48	2242610.27		89	675019.59	2242570.20
2	674534.82	2242467.28	46	675219.26	2242610.84		90	675019.33	2242569.36
3	674535.55	2242468.02	47	675218.53	2242611.57		91	675017.57	2242547.09
4	674535.82	2242469.02	48	675217.52	2242611.84		92	674982.76	2242554.59
5	674535.69	2242469.73	49	675216.52	2242611.57		93	674934.54	2242564.25
6	674527.31	2242491.80	50	675215.79	2242610.84		94	674892.87	2242573.02
7	674530.87	2242525.36	51	675215.52	2242609.84		95	674853.96	2242581.31
8	674565.50	2242525.34	52	675225.20	2242565.19		96	674812.90	2242589.98
9	674600.26	2242524.68	53	675245.88	2242522.34		97	674767.50	2242591.40
10	674601.30	2242524.95	54	675205.72	2242525.83		98	674757.50	2242597.97
11	674602.03	2242525.68	55	675162.12	2242529.57		99	674727.24	2242621.97
12	674602.30	2242526.68	56	675125.00	2242533.11		100	674696.88	2242647.46
13	674602.03	2242527.68	57	675136.23	2242542.70		101	674670.21	2242669.20
14	674601.30	2242528.41	58	675136.66	2242543.22		102	674668.08	2242708.76
15	674600.34	2242528.68	59	675136.93	2242544.22		103	674667.81	2242709.65
16	674565.56	2242529.34	60	675136.66	2242545.22		104	674667.08	2242710.38
17	674531.25	2242529.36	61	675135.93	2242545.95		105	674666.08	2242710.65
18	674534.22	2242563.21	62	675134.93	2242546.21		106	674665.08	2242710.38
19	674537.73	2242601.59	63	675133.93	2242545.95		107	674664.35	2242709.65
20	674540.18	2242628.27	64	675119.43	2242533.63		108	674664.08	2242708.65
21	674573.00	2242623.07	65	675093.49	2242535.70		109	674666.11	2242670.91
22	674606.47	2242617.84	66	675091.24	2242569.81		110	674645.94	2242676.71
23	674646.85	2242611.27	67	675103.38	2242577.58		111	674603.73	2242688.86
24	674684.22	2242605.52	68	675104.03	2242578.26		112	674576.92	2242696.22
25	674726.54	2242599.12	69	675104.30	2242579.26		113	674576.39	2242696.28
26	674766.32	2242587.50	70	675101.05	2242611.27		114	674575.39	2242696.02
27	674766.82	2242587.43	71	675100.79	2242612.06		115	674574.66	2242695.29
28	674812.25	2242586.03	72	675100.06	2242612.79		116	674574.39	2242694.29
29	674853.12	2242577.40	73	675099.06	2242613.06		117	674574.66	2242693.29
30	674892.04	2242569.10	74	675098.06	2242612.79		118	674575.39	2242692.56
31	674933.73	2242560.34	75	675097.33	2242612.06		119	674575.86	2242692.36
32	674981.93	2242550.68	76	675097.06	2242611.06		120	674602.64	2242685.02
33	675018.96	2242542.70	77	675100.19	2242580.28		121	674644.84	2242672.86
34	675061.03	2242534.04	78	675088.09	2242572.54		122	674667.31	2242666.41
35	675091.46	2242531.85	79	675087.44	2242571.86		123	674694.32	2242644.38
36	675119.93	2242529.57	80	675087.17	2242570.86		124	674724.69	2242618.89
37	675161.75	2242525.60	81	675089.46	2242536.01		125	674754.74	2242595.05
38	675205.38	2242521.84	82	675061.70	2242537.98		126	674727.53	2242602.99
39	675249.04	2242518.05	83	675021.51	2242546.25		127	674684.82	2242609.48
40	675250.21	2242518.31	84	675023.31	2242569.05		128	674647.48	2242615.21

Схема расположения границ публичного сервитута объекта										
129	674607.10	2242621.78		173	674002.08	2242749.94		217	673393.55	2242669.48
130	674573.62	2242627.01		174	673985.66	2242779.01		218	673392.81	2242670.22
131	674538.69	2242632.55		175	673971.27	2242804.84		219	673391.81	2242670.48
132	674497.42	2242638.98		176	673956.65	2242830.81		220	673390.81	2242670.22
133	674452.97	2242645.63		177	673953.74	2242850.60		221	673390.31	2242669.80
134	674419.85	2242651.08		178	673951.25	2242864.83		222	673382.34	2242660.74
135	674379.46	2242657.43		179	673951.01	2242865.48		223	673371.91	2242699.73
136	674331.37	2242665.52		180	673950.43	2242866.06		224	673371.71	2242700.21
137	674289.97	2242672.27		181	673950.26	2242866.69		225	673370.98	2242700.94
138	674288.54	2242714.61		182	673949.53	2242867.42		226	673369.98	2242701.21
139	674286.82	2242752.35		183	673948.89	2242867.66		227	673368.98	2242700.94
140	674334.38	2242744.39		184	673934.01	2242870.35		228	673368.25	2242700.21
141	674370.61	2242738.26		185	673894.62	2242874.29		229	673367.98	2242699.21
142	674407.72	2242732.15		186	673853.36	2242877.41		230	673368.05	2242698.69
143	674409.04	2242732.39		187	673852.36	2242877.15		231	673379.44	2242656.09
144	674409.77	2242733.13		188	673851.88	2242876.76		232	673391.61	2242610.52
145	674410.04	2242734.12		189	673816.42	2242837.83		233	673402.38	2242569.95
146	674409.77	2242735.12		190	673781.69	2242799.04		234	673363.88	2242558.21
147	674409.04	2242735.86		191	673745.59	2242759.09		235	673329.73	2242548.37
148	674408.36	2242736.10		192	673711.55	2242720.78		236	673293.46	2242537.37
149	674371.27	2242742.20		193	673679.84	2242685.79		237	673285.77	2242562.41
150	674335.04	2242748.33		194	673652.30	2242656.25		238	673298.78	2242567.14
151	674285.05	2242756.70		195	673623.94	2242624.09		239	673299.84	2242568.02
152	674239.19	2242765.07		196	673583.20	2242614.42		240	673300.11	2242569.02
153	674205.57	2242770.78		197	673540.61	2242603.96		241	673299.84	2242570.02
154	674147.80	2242780.67		198	673496.84	2242593.15		242	673299.10	2242570.75
155	674146.46	2242780.44	199	673451.16	2242581.73	243	673298.10	2242571.02		
156	674145.73	2242779.70	200	673406.24	2242570.99	244	673297.42	2242570.90		
157	674145.46	2242778.70	201	673395.48	2242611.55	245	673284.67	2242566.27		
158	674145.73	2242777.70	202	673384.84	2242651.38	246	673275.56	2242600.38		
159	674146.46	2242776.97	203	673397.29	2242641.71	247	673266.72	2242622.10		
160	674147.12	2242776.73	204	673398.52	2242641.29	248	673258.55	2242647.82		
161	674204.89	2242766.83	205	673399.12	2242641.38	249	673271.95	2242652.08		
162	674238.48	2242761.13	206	673416.46	2242646.84	250	673273.08	2242652.98		
163	674282.78	2242753.05	207	673417.59	2242647.75	251	673273.35	2242653.98		
164	674284.54	2242714.47	208	673417.86	2242648.74	252	673273.08	2242654.98		
165	674285.95	2242672.91	209	673417.59	2242649.74	253	673272.35	2242655.71		
166	674249.10	2242678.55	210	673416.86	2242650.48	254	673271.35	2242655.98		
167	674205.53	2242685.62	211	673415.86	2242650.74	255	673270.75	2242655.89		
168	674168.05	2242691.74	212	673415.26	2242650.65	256	673257.33	2242651.63		
169	674124.83	2242698.98	213	673398.92	2242645.50	257	673248.55	2242678.70		
170	674094.09	2242703.63	214	673384.27	2242656.89	258	673241.74	2242707.01		
171	674058.86	2242709.21	215	673393.32	2242667.16	259	673245.94	2242738.76		
172	674021.87	2242714.58	216	673393.82	2242668.48	260	673245.69	2242740.02		

Схема расположения границ публичного сервитута объекта										
261	673244.96	2242740.76		305	673135.79	2242556.68		349	673784.66	2242796.36
262	673243.96	2242741.02		306	673130.58	2242530.12		350	673819.38	2242835.14
263	673242.96	2242740.76		307	673072.06	2242534.80		351	673854.18	2242873.35
264	673242.23	2242740.02		308	673059.84	2242573.73		352	673894.24	2242870.30
265	673241.98	2242739.29		309	673046.85	2242614.76		353	673932.41	2242866.49
266	673237.73	2242707.16		310	673034.38	2242655.23		354	673952.97	2242829.19
267	673237.77	2242706.43		311	673033.47	2242656.37		355	673967.78	2242802.89
268	673244.68	2242677.68		312	673032.47	2242656.64		356	673982.17	2242777.05
269	673254.14	2242648.51		313	673031.47	2242656.37		357	673998.59	2242747.98
270	673262.93	2242620.81		314	673030.74	2242655.64		358	674018.87	2242711.77
271	673271.73	2242599.22		315	673030.47	2242654.64		359	674019.61	2242711.01
272	673281.37	2242563.12		316	673030.56	2242654.06		360	674020.32	2242710.76
273	673289.63	2242536.22		317	673042.16	2242616.40		361	674058.25	2242705.26
274	673240.70	2242521.74		318	673030.32	2242617.39		362	674093.47	2242699.67
275	673236.03	2242550.59		319	673029.15	2242617.12		363	674124.19	2242695.04
276	673235.79	2242551.26		320	673028.42	2242616.39		364	674167.39	2242687.80
277	673235.06	2242552.00		321	673028.15	2242615.39		365	674204.89	2242681.67
278	673234.06	2242552.26		322	673028.42	2242614.39		366	674248.47	2242674.60
279	673233.06	2242552.00		323	673029.15	2242613.66		367	674287.72	2242668.59
280	673232.33	2242551.26		324	673029.98	2242613.40		368	674330.71	2242661.58
281	673232.06	2242550.26		325	673043.44	2242612.28		369	674378.81	2242653.49
282	673236.71	2242521.37		326	673056.02	2242572.53		370	674419.21	2242647.13
283	673191.10	2242525.01		327	673068.65	2242532.30		371	674452.34	2242641.68
284	673178.34	2242565.94		328	673069.56	2242531.17		372	674496.81	2242635.02
285	673164.36	2242610.39		329	673070.40	2242530.91		373	674536.22	2242628.89
286	673163.45	2242611.52		330	673132.04	2242525.99		374	674533.75	2242601.95
287	673162.45	2242611.79		331	673189.42	2242521.13		375	674530.44	2242565.72
288	673148.20	2242610.42		332	673238.93	2242517.18		376	674479.81	2242574.31
289	673147.39	2242610.16		333	673239.66	2242517.26		377	674430.89	2242582.47
290	673146.66	2242609.43		334	673292.70	2242532.96		378	674385.49	2242590.40
291	673146.39	2242608.43		335	673330.85	2242544.54		379	674335.67	2242598.84
292	673146.66	2242607.43		336	673365.00	2242554.37		380	674289.75	2242606.27
293	673147.39	2242606.70		337	673405.33	2242566.66		381	674241.35	2242614.72
294	673148.39	2242606.43		338	673452.10	2242577.84		382	674198.04	2242622.46
295	673161.03	2242607.65		339	673497.80	2242589.27		383	674144.76	2242631.83
296	673174.52	2242564.75		340	673541.57	2242600.08		384	674119.89	2242635.78
297	673186.80	2242525.37		341	673584.13	2242610.52		385	674118.89	2242635.52
298	673134.59	2242529.79		342	673625.48	2242620.35		386	674118.16	2242634.79
299	673139.71	2242555.91		343	673626.02	2242620.56		387	674117.89	2242633.79
300	673139.48	2242557.29		344	673626.52	2242620.98		388	674118.16	2242632.79
301	673138.75	2242558.03		345	673655.24	2242653.54		389	674118.89	2242632.06
302	673137.75	2242558.29		346	673682.77	2242683.08		390	674119.57	2242631.82
303	673136.75	2242558.03		347	673714.52	2242718.10		391	674144.08	2242627.89
304	673136.02	2242557.29		348	673748.56	2242756.41		392	674197.34	2242618.52

Схема расположения границ публичного сервитута объекта

	393	674240.65	2242610.77		437	673957.59	2242591.40
	394	674289.08	2242602.32		438	673992.28	2242584.33
	395	674335.01	2242594.90		439	674033.73	2242576.02
	396	674384.81	2242586.46		440	674076.57	2242567.08
	397	674430.21	2242578.53		441	674127.40	2242557.00
	398	674479.15	2242570.37		442	674178.11	2242548.04
	399	674530.08	2242561.72		443	674225.88	2242539.09
	400	674527.08	2242527.55		444	674246.68	2242502.05
	401	674523.50	2242493.84		445	674247.42	2242501.30
	402	674482.94	2242500.26		446	674248.42	2242501.04
	403	674496.95	2242509.72		447	674249.42	2242501.30
	404	674497.56	2242510.38		448	674250.15	2242502.04
	405	674497.83	2242511.38		449	674250.42	2242503.04
	406	674497.56	2242512.37		450	674250.16	2242504.02
	407	674496.83	2242513.11		451	674230.97	2242538.19
	408	674495.83	2242513.37		452	674275.56	2242530.43
	409	674494.83	2242513.11		453	674326.09	2242521.95
	410	674477.15	2242501.17		454	674374.73	2242513.76
	411	674426.13	2242509.22		455	674425.48	2242505.27
	412	674375.39	2242517.70		456	674477.31	2242497.11
	413	674326.75	2242525.90		457	674523.81	2242489.75
	414	674276.24	2242534.38		458	674531.95	2242468.31
	415	674227.53	2242542.85		459	674532.82	2242467.28
	416	674178.84	2242551.98		1	674533.82	2242467.02
	417	674128.16	2242560.93				
	418	674077.38	2242571.00		460	673951.14	2242840.80
	419	674034.54	2242579.94		461	673949.79	2242849.98
	420	673993.08	2242588.26		462	673947.36	2242863.87
	421	673958.38	2242595.33		463	673937.43	2242865.67
	422	673910.88	2242604.78		460	673951.14	2242840.80
	423	673874.37	2242618.39				
	424	673837.83	2242630.57				
	425	673806.28	2242637.34				
	426	673768.89	2242637.45				
	427	673767.89	2242637.19				
	428	673767.15	2242636.45				
	429	673766.88	2242635.45				
	430	673767.15	2242634.46				
	431	673767.89	2242633.72				
	432	673768.89	2242633.46				
	433	673805.65	2242633.39				
	434	673836.67	2242626.74				
	435	673873.00	2242614.62				
	436	673909.63	2242600.98				