

	Ходатайство об установлении публичного сервитута	
1	Управление имущественных и земельных отношений администрации городского округа город Березники (наименование органа, принимающего решение об установлении публичного сервитута)	
2	Сведения о лице, представившем ходатайство об установлении публичного сервитута (далее - заявитель):	
2.1	Полное наименование	Публичное акционерное общество «Россети Урал»
2.2	Сокращенное наименование	ПАО «Россети Урал»
2.3	Организационно-правовая форма	Публичное акционерное общество
2.4	Почтовый адрес (индекс, субъект Российской Федерации, населенный пункт, улица, дом)	620026, Свердловская обл., г. Екатеринбург, ул. Мамина-Сибиряка, д.140
2.5	Адрес электронной почты	perm@rosseti-ural.ru
2.6	ОГРН	1056604000970
2.7	ИНН	6671163413
3	Сведения о представителе заявителя:	
3.1	Фамилия	Чистякова
	Имя	Надежда
	Отчество (при наличии)	Николаевна
3.2	Адрес электронной почты	vzr35@yandex.ru
3.3	Телефон	8(8172) 33-20-40, 8(8172) 33-30-40
3.4	Наименование и реквизиты документа, подтверждающего полномочия представителя заявителя	Доверенность 59 АА 4474770 от 23.01.2024 г.
4	Прошу установить публичный сервитут в отношении земель и (или) земельного(ых) участка(ов) в целях (указываются цели, предусмотренные статьей 39.37 Земельного кодекса Российской Федерации или статьей 3.6 Федерального закона от 25 октября 2001 г. N 137-ФЗ "О введении в действие Земельного кодекса Российской Федерации", частью 4.2 статьи 25 Федерального закона от 8 ноября 2007 г. N 257-ФЗ "Об автомобильных дорогах и о дорожной деятельности в Российской Федерации и о внесении изменений в отдельные законодательные акты Российской Федерации"): эксплуатации существующего объекта электросетевого хозяйства «ВЛ-0,4 кВ от ТП-27 "Лесная школа"» в соответствии с п.3 ст. 3.6 Федерального закона от 25 октября 2001 г. N 137-ФЗ "О введении в действие Земельного кодекса Российской Федерации"	
5	Испрашиваемый срок публичного сервитута 49 лет	
6	Срок, в течение которого в соответствии с расчетом заявителя использование земельного участка (его части) и (или) расположенного на нем объекта недвижимости в соответствии с их разрешенным использованием будет в соответствии с подпунктом 4 пункта 1 статьи 39.41 Земельного кодекса Российской Федерации невозможно или существенно затруднено (при возникновении таких обстоятельств) не устанавливается	
7	Обоснование необходимости установления публичного сервитута Публичный сервитут испрашивается для эксплуатации существующего объекта электросетевого хозяйства «ВЛ-0,4 кВ от ТП-27 "Лесная школа"», обеспечивающего деятельность субъекта естественной монополии. Объект электросетевого хозяйства расположен на территории городского округа город	

	<p>Березники Пермского Края.</p> <p>Публичный сервитут устанавливается на условиях, наименее обременительных для использования земельных участков в соответствии с их целевым назначением и разрешенным использованием.</p> <p>Объект электросетевого хозяйства принадлежит ПАО «Россети Урал» на праве собственности, что подтверждено Свидетельством о государственной регистрации права серия 59 БА №0853866, выданным 16.07.2008 г. Управлением Федеральной регистрационной службы по Пермскому краю.</p> <p>Обращаем внимание на то, что право собственности на объект возникло до 01.09.2018 года, поэтому плата за публичный сервитут не устанавливается (ст.3.6 Федерального закона от 25.10.2001 №137-ФЗ «О введении в действие Земельного кодекса Российской Федерации»).</p>		
8	<p>Сведения о правообладателе инженерного сооружения, которое переносится в связи с изъятием земельного участка для государственных или муниципальных нужд, а также о правообладателе инженерного сооружения, являющегося линейным объектом, реконструкция, капитальный ремонт которого (реконструкция, капитальный ремонт участков (частей) которого) осуществляются в связи с планируемым строительством, реконструкцией, капитальным ремонтом объектов капитального строительства, в случае, если заявитель не является правообладателем указанного инженерного сооружения (в данном случае указываются сведения в объеме, предусмотренном строкой 2 настоящей формы) (заполняется в случае, если ходатайство об установлении публичного сервитута подается с целью установления публичного сервитута в целях реконструкции инженерного сооружения, являющегося линейным объектом, реконструкции его участка (части), которое переносится в связи с изъятием такого земельного участка для государственных или муниципальных нужд, а также если ходатайство об установлении публичного сервитута подается с целью установления публичного сервитута в целях реконструкции, капитального ремонта инженерного сооружения, являющегося линейным объектом, реконструкции, капитального ремонта его участков (частей) —</p>		
9	<p>Кадастровые номера земельных участков (при их наличии), в отношении которых подано ходатайство об установлении публичного сервитута, адреса или иное описание местоположения таких земельных участков</p>	59:37:0000000:3121	Российская Федерация, Пермский край, городской округ город Березники, село Пыскор
		59:37:0510102:12	Пермский край, р-н Усольский, с. Пыскор, ул. Советская, 28
		59:37:0510103:6	Пермский край, р-н Усольский, с. Пыскор, ул. Советская, 41
		59:37:0510103:10	Пермский край, р-н Усольский, с. Пыскор, ул. Октябрьская, д. 17
		59:37:0510103:14	Российская Федерация, край Пермский, г.о. город Березники, с Пыскор, ул Тимирязева, зу 3
		59:37:0510103:15	Пермский край, р-н Усольский, с. Пыскор, ул. Тимирязева, 1
		59:37:0510103:18	Пермский край, Усольский р-н, с. Пыскор, ул. Тимирязева, 6
		59:37:0510103:28	Пермский край, Усольский р-н, с. Пыскор, ул. Советская, д. 50
		59:37:0510103:36	Пермский край, р-н Усольский, с. Пыскор, ул. Советская, д. 40
		59:37:0510103:38	Пермский край, р-н Усольский, с.

	Пыскор, ул. Советская, д. 36
59:37:0510103:39	Пермский край, Усольский р-н, с. Пыскор, ул. Советская, д. 34
59:37:0510103:41	Пермский край, Усольский р-н, с. Пыскор, ул. Советская, 30
59:37:0510103:42	Российская Федерация, край Пермский, г.о. город Березники, с Пыскор, ул Октябрьская, зу 27
59:37:0510103:45	Пермский край, Усольский р-н, с. Пыскор, ул. Октябрьская, 13
59:37:0510103:105	Пермский край, Усольский р-н, с. Пыскор, пер. Ольховый, 11
59:37:0510103:106	Пермский край, р-н Усольский, с. Пыскор, пер. Ольховый, 15
59:37:0510103:113	Пермский край, Усольский р-н, с. Пыскор, ул. Октябрьская, д. 22
59:37:0510103:116	Пермский край, р-н Усольский, с. Пыскор, ул. Октябрьская, 14
59:37:0510103:119	Пермский край, Усольский р-н, с. Пыскор, ул. Октябрьская, д. 8
59:37:0510103:142	Пермский край, р-н Усольский, с. Пыскор, ул. Октябрьская, 19
59:37:0510103:148	Пермский край, р-н Усольский, с. Пыскор, ул. Советская, 19
59:37:0510103:149	Пермский край, р-н Усольский, с. Пыскор, ул. Советская, 19
59:37:0510103:914	Российская Федерация, край Пермский, г.о. город Березники, с Пыскор, пер Ольховый, зу 9
59:37:0510103:921	Пермский край, Усольский р-н, с. Пыскор, ул. Тимирязева
59:37:0510103:1050	Российская Федерация, край Пермский, г.о. город Березники, с Пыскор, ул Тимирязева, зу 8
59:37:0510103:1051	Пермский край, Усольский р-н, с. Пыскор, ул. Советская
59:37:0510103:1052	Пермский край, Усольский р-н, с. Пыскор, ул. Советская
59:37:0510103:1073	Российская Федерация, край Пермский, г.о. город Березники, с Пыскор, пер Ольховый, зу 13
59:37:0510103:1079	Российская Федерация, край Пермский, г.о. город Березники, с Пыскор, ул Советская, зу 26
59:37:0510103:1081	Российская Федерация, Пермский край, г.о. город Березники, с. Пыскор, ул. Октябрьская
59:37:0510103:1083	Российская Федерация, Пермский край, г.о. город Березники, с. Пыскор, пер. Ольховый

59:37:0510103:1084	Российская Федерация, Пермский край, г.о. город Березники, с. Пыскор, ул. Советская
59:37:0510103:1087	Российская Федерация, Пермский край, г.о. город Березники, с. Пыскор, ул. Фрунзе
59:37:0510103:1091	Российская Федерация, край Пермский, г.о. город Березники, с Пыскор, ул Советская, зу 23
59:37:0510104:1	Пермский край, р-н Усольский, с. Пыскор, ул. Советская, дом 20
59:37:0510104:2	Пермский край, р-н Усольский, с. Пыскор, ул. Советская, 18
59:37:0510104:15	Пермский край, Усольский р-н, с. Пыскор, ул. Советская, д. 22
59:37:0510104:57	Пермский край, р-н Усольский, с. Пыскор, ул. Советская, д. 24
59:37:0510104:58	Пермский край, р-н Усольский, с. Пыскор, ул. Советская, д. 24
59:37:0510104:405	Пермский край, Усольский р-н, с. Пыскор, ул. Октябрьская
59:37:0510102:28	край Пермский, р-н Усольский, с. Пыскор, ул. Советская, 55
59:37:0510102:30	Пермский край, р-н Усольский, с. Пыскор, ул. Советская, дом 53
59:37:0510102:34	Пермский край, р-н Усольский, с. Пыскор, ул. Советская, 59
59:37:0510102:43	Пермский край, р-н Усольский, с. Пыскор, ул. Советская, 56
59:37:0510102:46	Пермский край, р-н Усольский, с. Пыскор, ул. Советская, 58
59:37:0510102:49	край Пермский, р-н Усольский, с. Пыскор, ул. Советская, 64
59:37:0510102:50	Российская Федерация, край Пермский, г.о. город Березники, с Пыскор, ул Советская, зу 66
59:37:0510102:56	край Пермский, р-н Усольский, с. Пыскор, ул. Советская, 54
59:37:0510102:440	Пермский край, Усольский р-н, Пыскорское с/п, с. Пыскор, ул. Октябрьская, № 37
59:37:0510102:446	Пермский край, район Усольский, с Пыскор, ул Советская, д 70а
59:37:0510102:469	Пермский край, Усольский район, с. Пыскор
59:37:0510102:470	Пермский край, Усольский район, с. Пыскор
59:37:0510102:612	Российская Федерация, край Пермский, г.о. город Березники, с Пыскор, ул Советская, зу 68

		59:37:0510102:634	Российская Федерация, Пермский край, г.о. город Березники, с. Пыскор, ориентир Советская 62
		59:37:0510103:2	Пермский край, Усольский р-н, с. Пыскор, ул. Фрунзе, д. 4
		59:37:0510103:5	Пермский край, р-н Усольский, с. Пыскор, ул. Советская, д. 39
		59:37:0510103:29	Пермский край, Усольский р-н, с. Пыскор, ул. Советская, 48
		59:37:0510103:103	Пермский край, Усольский р-н, с. Пыскор, ул. Тимирязева, 21
		59:37:0510103:115	Российская Федерация, край Пермский, г.о. город Березники, с Пыскор, ул Октябрьская, зу 16
		59:37:0510103:132	Пермский край, р-н Усольский, с. Пыскор, ул. Тимирязева, 18
		59:37:0510103:133	Пермский край, р-н Усольский, с. Пыскор, ул. Тимирязева, 20
		59:37:0510103:134	Пермский край, р-н Усольский, с. Пыскор, ул. Тимирязева, 22
		59:37:0510103:135	Пермский край, р-н Усольский, с. Пыскор, ул. Тимирязева, 24
		59:37:0510103:141	Пермский край, р-н Усольский, с. Пыскор, пер. Ольховый, 7
		59:37:0510103:916	Российская Федерация, край Пермский, г.о. город Березники, с Пыскор, ул Тимирязева, зу 26в
		59:37:0510103:917	Российская Федерация, край Пермский, г.о. город Березники, с Пыскор, ул Тимирязева, зу 26б
		59:37:0510103:918	Пермский край, Усольский р-н, с. Пыскор, ул. Тимирязева, 26а
		59:37:0510103:1061	Российская Федерация, край Пермский, г.о. город Березники, с Пыскор, ул Октябрьская, зу 35
		59:37:0510103:1065	Российская Федерация, край Пермский, г.о. город Березники, с Пыскор, ул Тимирязева, зу 27а
		59:37:0510103:1089	Российская Федерация, край Пермский, г.о. город Березники, с Пыскор, ул Тимирязева, зу 27
10	Право, на котором инженерное сооружение принадлежит заявителю (если подано ходатайство об установлении публичного сервитута для реконструкции, капитального ремонта или эксплуатации указанного инженерного сооружения, реконструкции или капитального ремонта участка (части) инженерного сооружения, являющегося линейным объектом) собственность		
11	Сведения о способах представления результатов рассмотрения ходатайства:		
	в виде электронного документа, который направляется уполномоченным органом заявителю посредством	да (да/нет)	


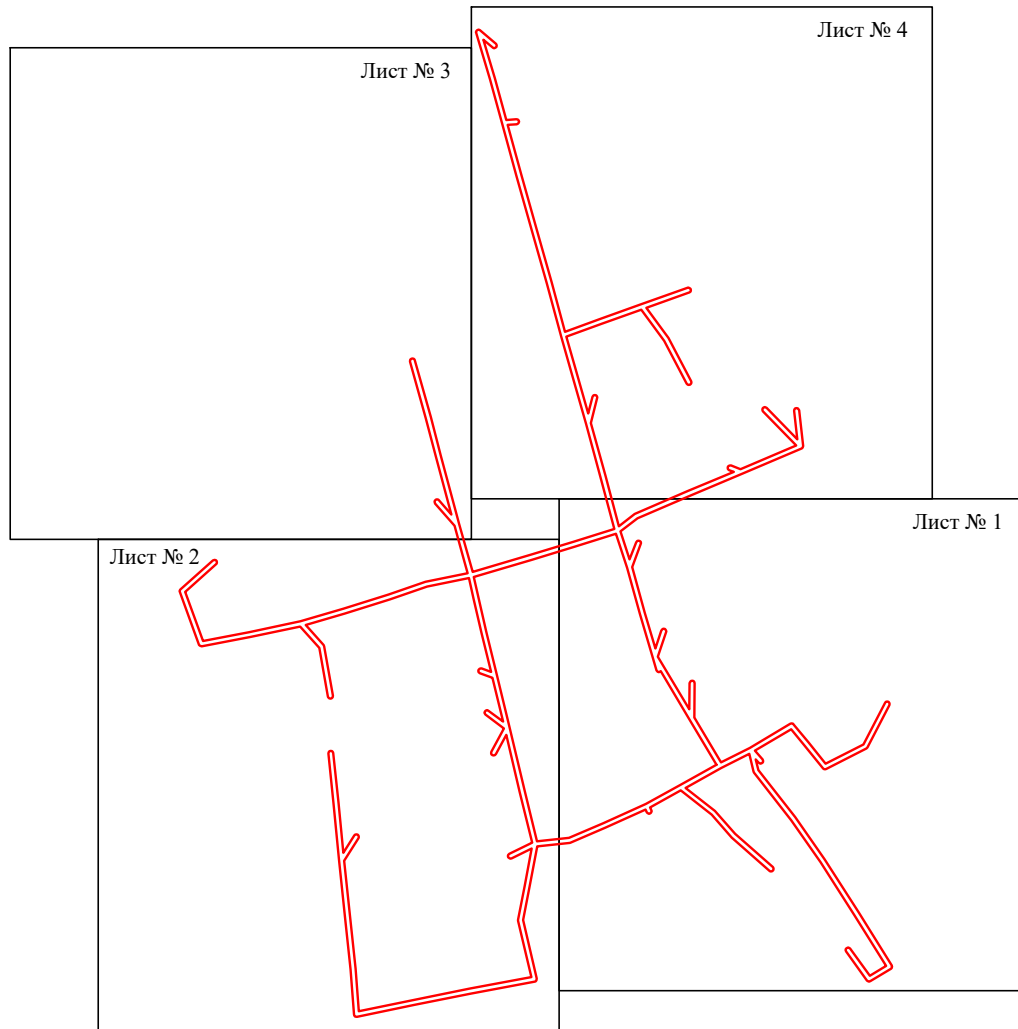
	<u>электронной почты</u>	
	в виде бумажного документа, который заявитель получает непосредственно при личном обращении или посредством почтового отправления	да (да/нет)
12	Документы, прилагаемые к ходатайству: 1. Электронный документ, содержащий сведения о границах публичного сервитута, включающий графическое описание местоположения границ публичного сервитута и перечень координат характерных точек этих границ в МСК-59; 2. Доверенность 59 АА 4474770 от 23.01.2024 г. (копия); 3. Свидетельство 59 БА №0853866; 4. Технический паспорт б/н от 10.07.2002 г.; 5. Письмо ПЭ/03/480 от 08.08.2023 г.	
13	Подтверждаю согласие на обработку персональных данных (сбор, систематизацию, накопление, хранение, уточнение (обновление, изменение), использование, распространение (в том числе передачу), обезличивание, блокирование, уничтожение персональных данных, а также иных действий, необходимых для обработки персональных данных в соответствии с законодательством Российской Федерации), в том числе в автоматизированном режиме	
14	Подтверждаю, что сведения, указанные в настоящем ходатайстве, на дату представления ходатайства достоверны; документы (копии документов) и содержащиеся в них сведения соответствуют требованиям, установленным статьей 39.41 Земельного кодекса Российской Федерации	
15	Подпись:	Дата:
	 _____ (подпись)	_____ 15.04.2024 г.
	_____ Чистякова Н.Н. (инициалы, фамилия)	

Схема расположения границ публичного сервитута объекта




Масштаб 1:6000

Используемые условные знаки и обозначения:

— - граница публичного сервитута

Схема расположения границ публичного сервитута объекта

Лист № 1

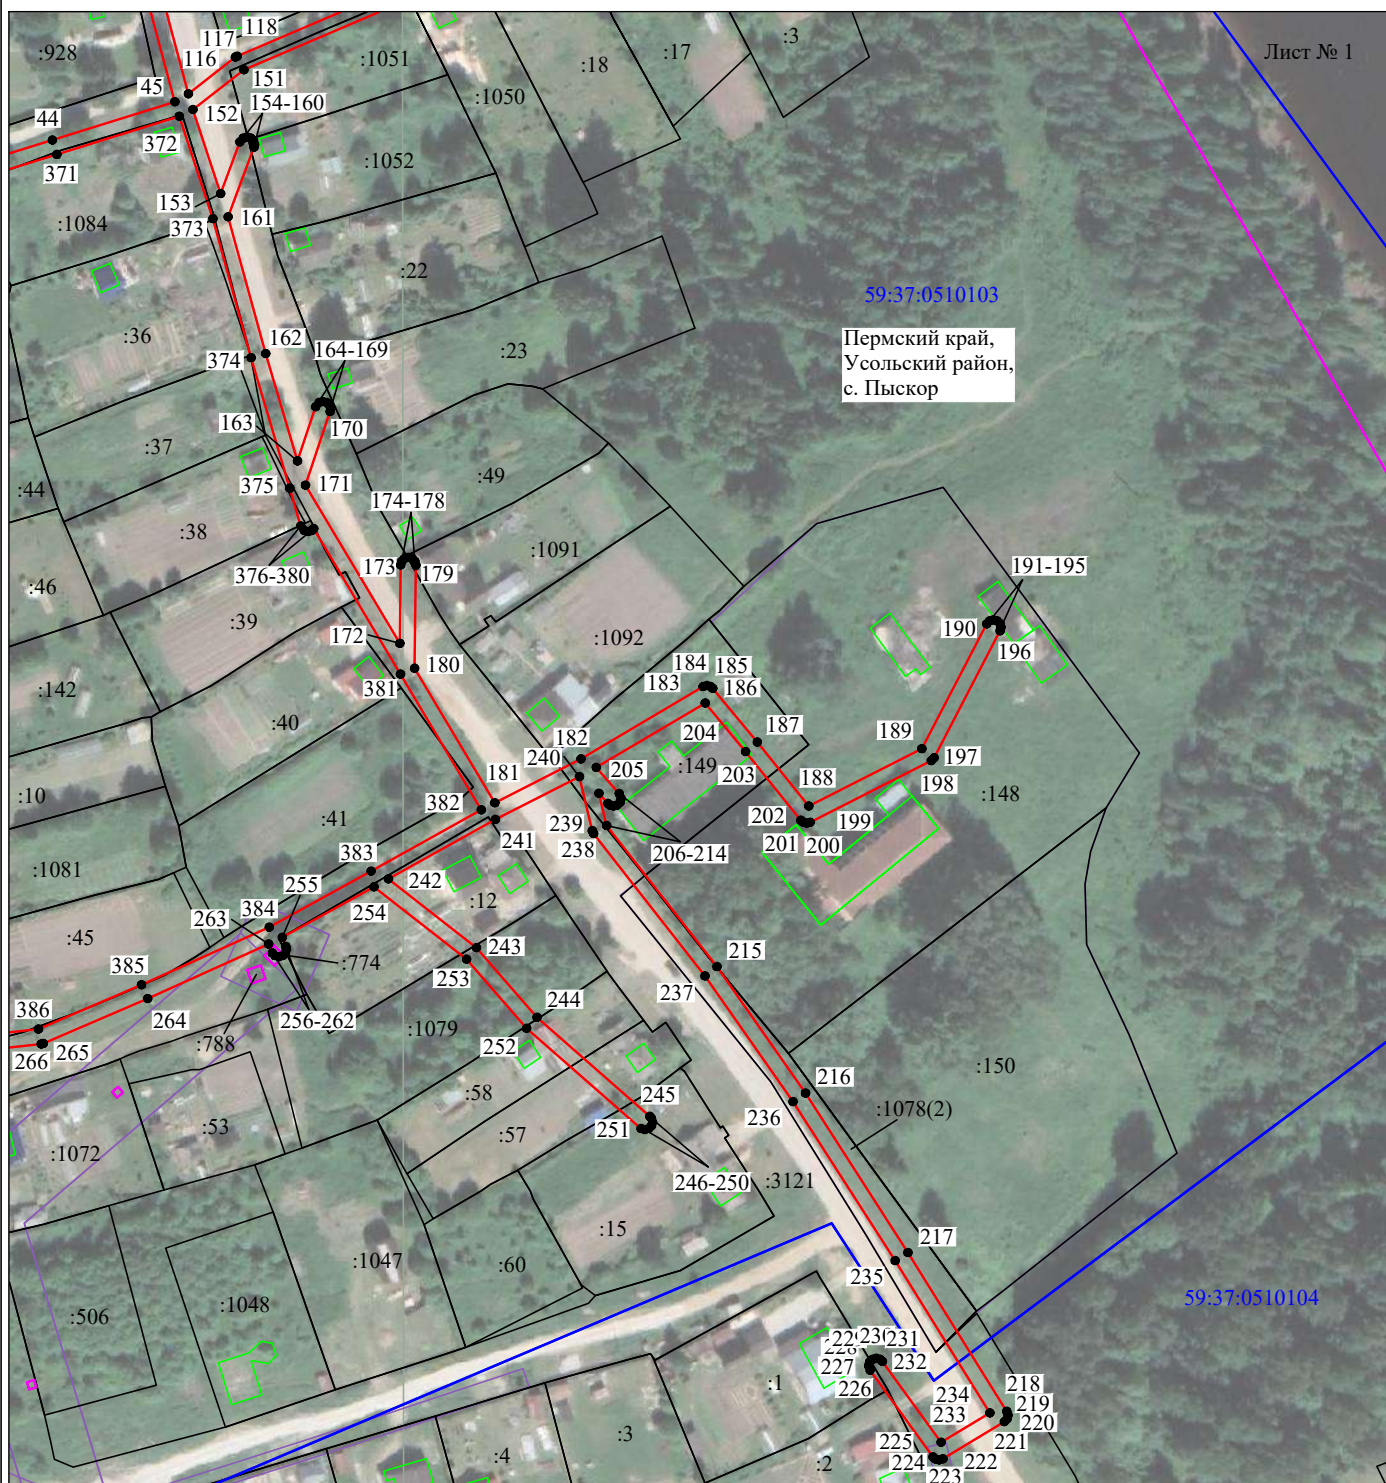


Масштаб 1:2000

Используемые условные знаки и обозначения:

- - граница публичного сервитута
- - граница кадастрового деления
- - граница населенного пункта
- - граница земельного участка, имеющегося в ЕГРН
- 59:37:0510103:34 - кадастровый номер земельного участка, имеющегося в ЕГРН
- 59:37:0510103 - номер кадастрового квартала
- 1 • - обозначение характерных точек границ


Схема расположения границ публичного сервитута объекта

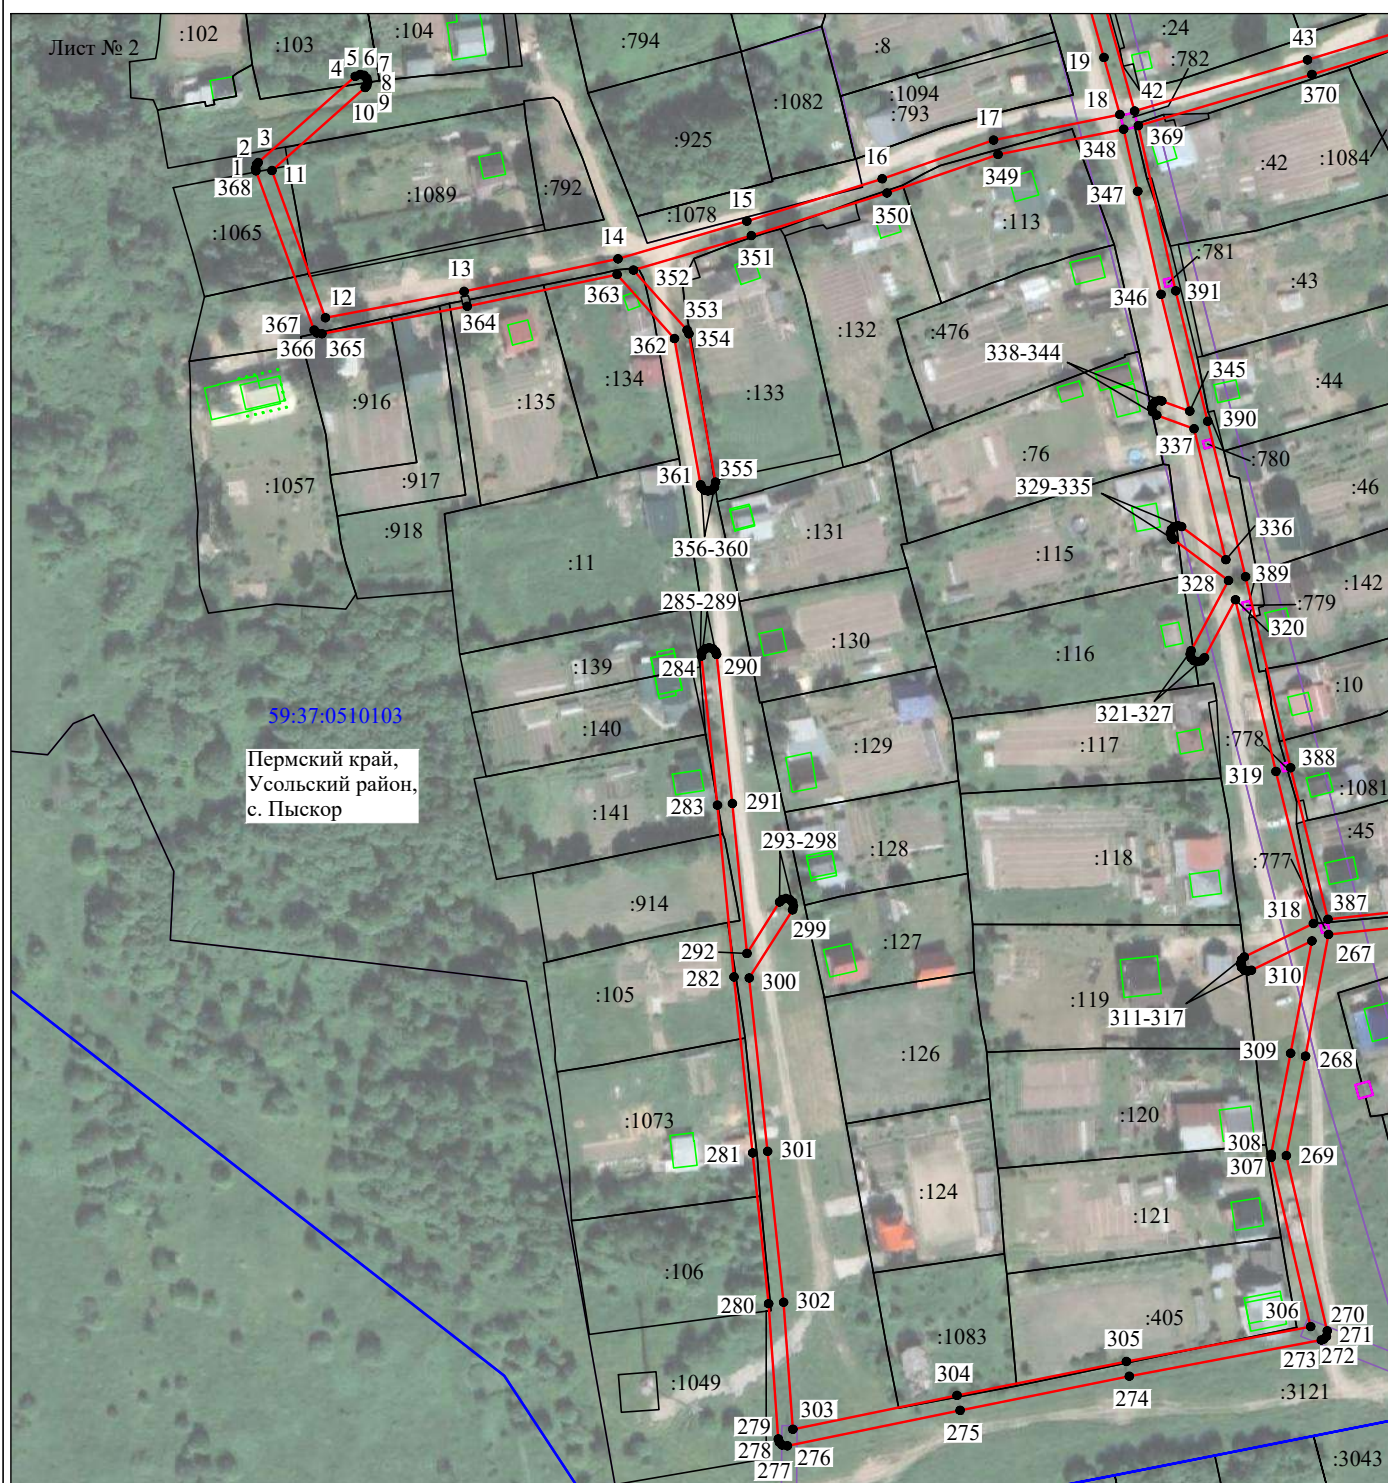

Используемые условные знаки и обозначения:

- - граница публичного сервитута
- - граница кадастрового деления
- - граница населенного пункта
- - граница земельного участка, имеющегося в ЕГРН
- 59:37:0510103:34 - кадастровый номер земельного участка, имеющегося в ЕГРН
- 59:37:0510103 - номер кадастрового квартала
- 1 • - обозначение характерных точек границ

Схема расположения границ публичного сервитута объекта

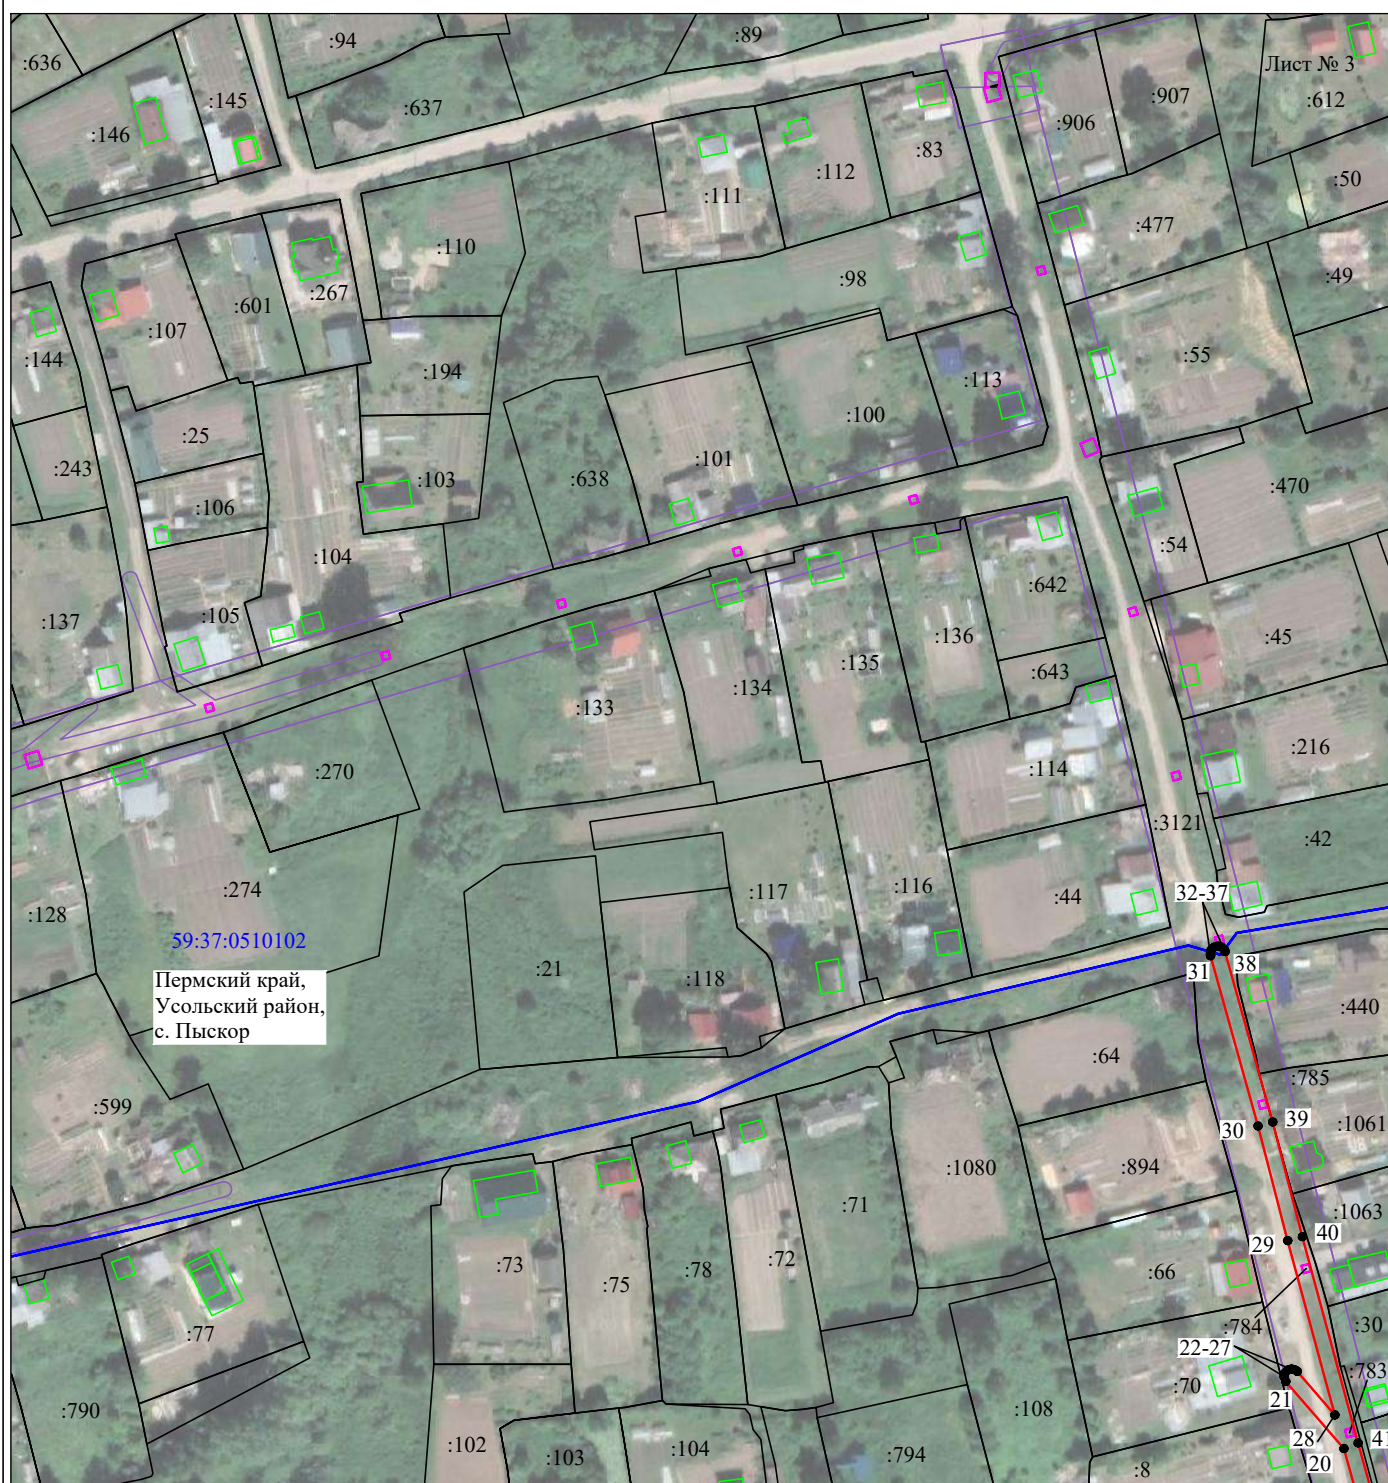


Используемые условные знаки и обозначения:

- - граница публичного сервитута
- - граница кадастрового деления
- - граница населенного пункта
- - граница земельного участка, имеющегося в ЕГРН
- 59:37:0510103:34 - кадастровый номер земельного участка, имеющегося в ЕГРН
- 59:37:0510103 - номер кадастрового квартала
- 1 • - обозначение характерных точек границ

Схема расположения границ публичного сервитута объекта

Лист № 4

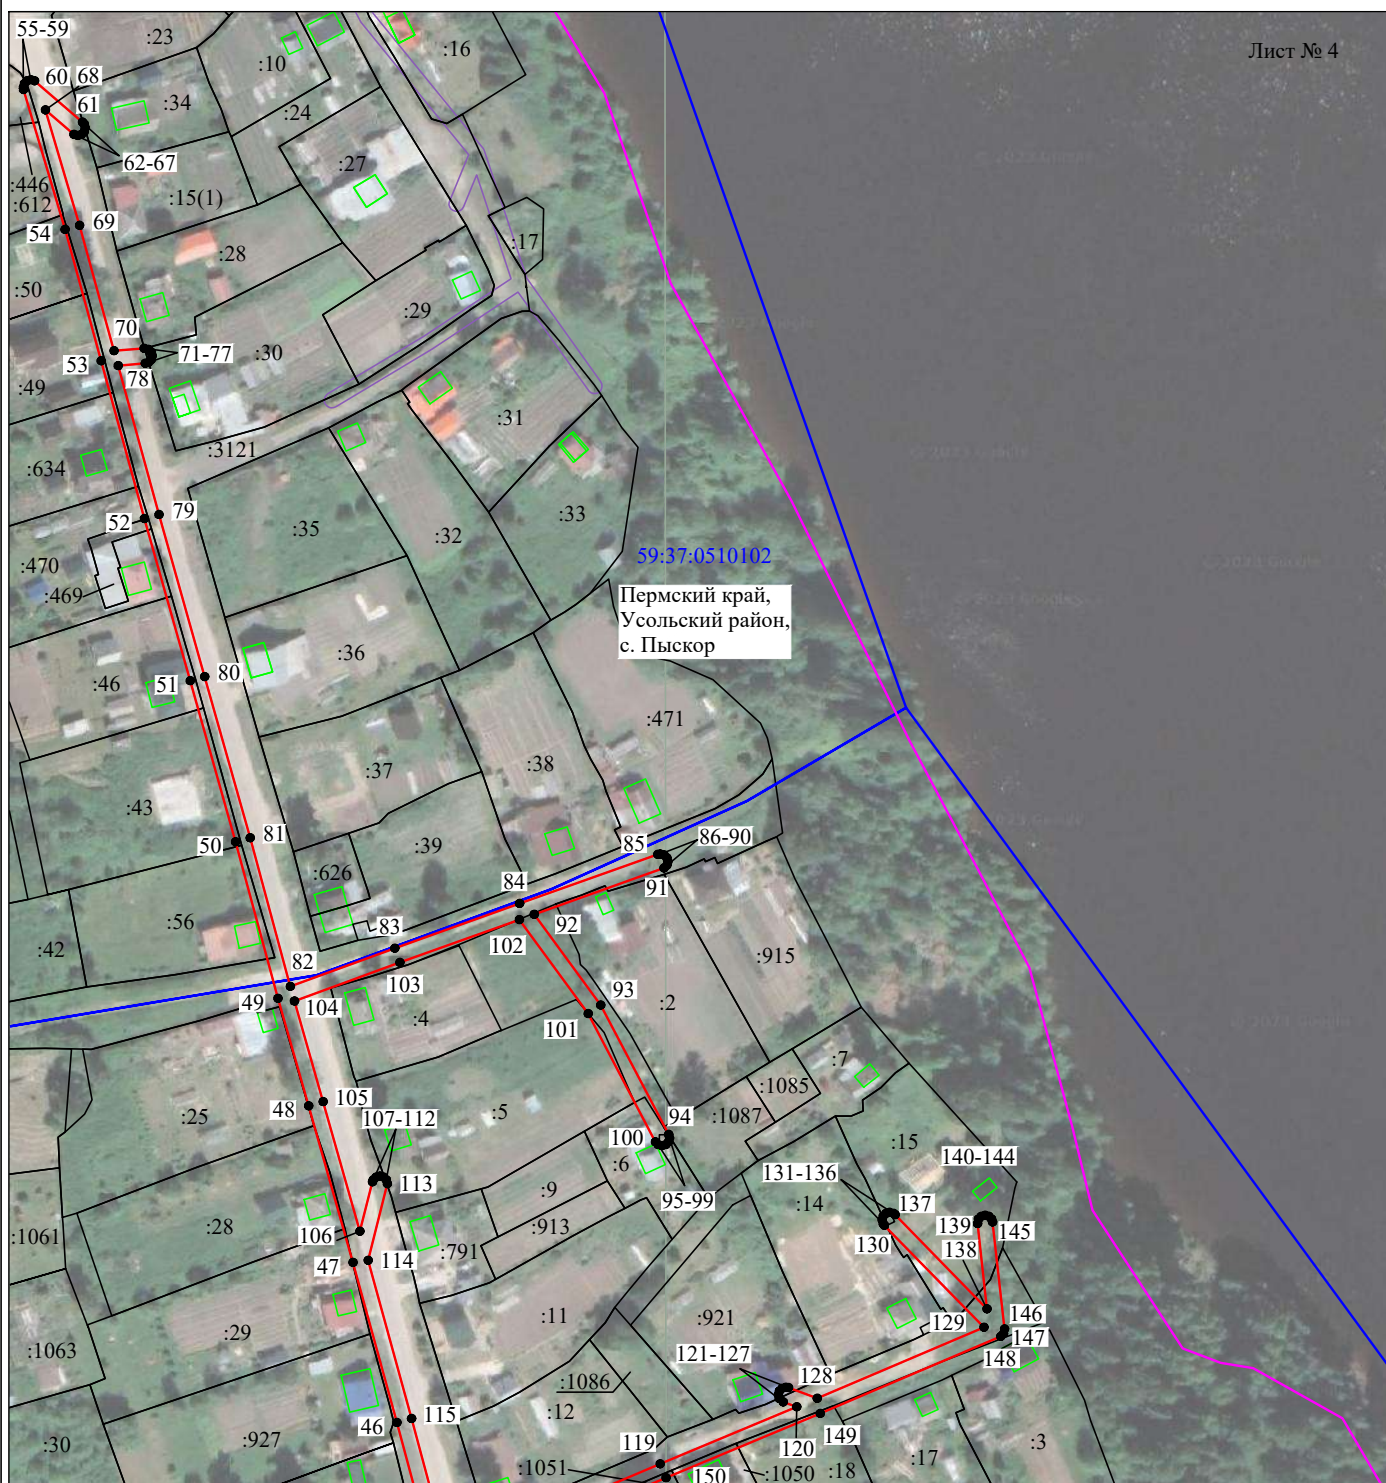

Масштаб 1:2000

Используемые условные знаки и обозначения:

- - граница публичного сервитута
- - граница кадастрового деления
- - граница населенного пункта
- - граница земельного участка, имеющегося в ЕГРН
- 59:37:0510103:34 - кадастровый номер земельного участка, имеющегося в ЕГРН
- 59:37:0510103 - номер кадастрового квартала
- 1 • - обозначение характерных точек границ

Схема расположения границ публичного сервитута объекта									
Публичный сервитут общей площадью 13141 м²			41	681327.40	2252245.04	85	681514.81	2252426.20	
			42	681289.32	2252255.67	86	681514.93	2252426.86	
Обозначение характерных точек границ	Координаты, м		43	681302.83	2252301.40	87	681514.66	2252427.86	
	X	Y	44	681313.39	2252335.82	88	681513.93	2252428.60	
1	681274.17	2252023.17	45	681323.53	2252368.22	89	681512.93	2252428.86	
2	681275.17	2252023.43	46	681364.55	2252357.21	90	681511.93	2252428.60	
3	681275.66	2252023.84	47	681406.91	2252345.61	91	681511.20	2252427.86	
4	681298.49	2252049.51	48	681448.33	2252333.86	92	681498.97	2252393.52	
5	681299.00	2252050.84	49	681476.74	2252325.74	93	681474.96	2252411.12	
6	681298.73	2252051.84	50	681518.14	2252314.53	94	681440.72	2252429.08	
7	681298.00	2252052.57	51	681560.75	2252302.54	95	681439.79	2252429.31	
8	681297.00	2252052.83	52	681603.61	2252290.41	96	681438.79	2252429.04	
9	681296.00	2252052.57	53	681645.37	2252278.99	97	681438.06	2252428.31	
10	681295.51	2252052.17	54	681680.09	2252269.43	98	681437.79	2252427.31	
11	681273.58	2252027.51	55	681717.10	2252258.46	99	681438.06	2252426.31	
12	681234.64	2252041.66	56	681717.67	2252258.38	100	681438.79	2252425.58	
13	681241.60	2252078.33	57	681718.67	2252258.65	101	681472.72	2252407.81	
14	681250.21	2252119.03	58	681719.40	2252259.38	102	681497.56	2252389.59	
15	681260.18	2252153.11	59	681719.67	2252260.38	103	681486.22	2252358.01	
16	681271.42	2252188.90	60	681719.40	2252261.38	104	681476.05	2252330.10	
17	681281.64	2252218.37	61	681708.48	2252274.07	105	681449.43	2252337.71	
18	681288.37	2252251.77	62	681707.97	2252274.50	106	681415.15	2252347.43	
19	681303.46	2252247.57	63	681706.97	2252274.76	107	681428.22	2252350.75	
20	681325.91	2252241.30	64	681705.97	2252274.50	108	681428.73	2252350.95	
21	681343.66	2252225.94	65	681705.24	2252273.77	109	681429.46	2252351.69	
22	681344.97	2252225.46	66	681704.97	2252272.77	110	681429.73	2252352.69	
23	681345.97	2252225.72	67	681705.24	2252271.77	111	681429.46	2252353.69	
24	681346.70	2252226.46	68	681711.70	2252264.23	112	681428.73	2252354.42	
25	681346.97	2252227.45	69	681681.21	2252273.26	113	681427.73	2252354.68	
26	681346.70	2252228.45	70	681648.03	2252282.40	114	681407.47	2252349.61	
27	681346.28	2252228.96	71	681648.66	2252290.34	115	681365.60	2252361.07	
28	681334.79	2252238.90	72	681648.40	2252291.49	116	681325.63	2252371.79	
29	681380.91	2252226.46	73	681647.67	2252292.23	117	681335.32	2252384.23	
30	681411.22	2252218.59	74	681646.67	2252292.49	118	681335.58	2252384.68	
31	681456.26	2252206.01	75	681645.67	2252292.23	119	681353.63	2252426.83	
32	681456.80	2252205.95	76	681644.94	2252291.49	120	681368.70	2252462.95	
33	681457.80	2252206.21	77	681644.68	2252290.65	121	681370.01	2252459.39	
34	681458.53	2252206.95	78	681644.10	2252283.48	122	681370.89	2252458.35	
35	681458.80	2252207.94	79	681604.69	2252294.27	123	681371.89	2252458.09	
36	681458.53	2252208.94	80	681561.83	2252306.38	124	681372.89	2252458.35	
37	681457.80	2252209.68	81	681519.21	2252318.39	125	681373.62	2252459.09	
38	681457.34	2252209.88	82	681479.91	2252329.03	126	681373.89	2252460.08	
39	681412.28	2252222.46	83	681489.99	2252356.65	127	681373.77	2252460.78	
40	681381.94	2252230.32	84	681501.83	2252389.64	128	681370.96	2252468.37	

Схема расположения границ публичного сервитута объекта										
129	681389.76	2252512.47		173	681201.01	2252427.95		217	681019.18	2252562.09
130	681416.73	2252486.13		174	681201.99	2252428.22		218	680977.18	2252588.25
131	681417.13	2252485.82		175	681202.72	2252428.95		219	680976.12	2252588.55
132	681418.13	2252485.56		176	681202.99	2252429.95		220	680975.12	2252588.29
133	681419.13	2252485.82		177	681202.72	2252430.95		221	680974.41	2252587.59
134	681419.86	2252486.56		178	681201.99	2252431.68		222	680964.61	2252571.37
135	681420.13	2252487.55		179	681200.99	2252431.95		223	680964.32	2252570.34
136	681419.86	2252488.55		180	681173.71	2252431.62		224	680964.59	2252569.34
137	681419.53	2252488.98		181	681138.13	2252452.81		225	680965.15	2252568.72
138	681394.63	2252513.30		182	681149.72	2252475.63		226	680988.07	2252552.09
139	681417.16	2252510.78		183	681168.83	2252507.91		227	680989.24	2252551.71
140	681418.38	2252511.03		184	681169.11	2252508.92		228	680990.24	2252551.97
141	681419.11	2252511.77		185	681168.84	2252509.92		229	680990.97	2252552.71
142	681419.38	2252512.76		186	681168.39	2252510.46		230	680991.24	2252553.71
143	681419.11	2252513.76		187	681154.18	2252522.25		231	680990.97	2252554.70
144	681418.38	2252514.50		188	681137.27	2252535.87		232	680990.41	2252555.32
145	681417.60	2252514.75		189	681152.45	2252565.77		233	680968.98	2252570.87
146	681389.29	2252517.93		190	681185.43	2252582.94		234	680976.78	2252583.78
147	681388.07	2252517.67		191	681186.24	2252583.72		235	681017.03	2252558.71
148	681387.34	2252516.94		192	681186.51	2252584.71		236	681059.09	2252531.70
149	681366.97	2252469.21		193	681186.24	2252585.71		237	681092.34	2252508.41
150	681349.95	2252428.39		194	681185.51	2252586.45		238	681129.97	2252478.98
151	681332.00	2252386.48		195	681184.51	2252586.71		239	681130.74	2252478.61
152	681321.49	2252372.99		196	681183.59	2252586.49		240	681145.04	2252475.23
153	681299.22	2252380.31		197	681150.04	2252569.02		241	681133.73	2252452.99
154	681312.91	2252385.41		198	681149.23	2252568.25		242	681118.01	2252424.68
155	681313.94	2252386.29	199	681132.97	2252536.24	243	681099.80	2252447.97		
156	681314.21	2252387.28	200	681132.75	2252535.33	244	681081.39	2252464.00		
157	681313.94	2252388.28	201	681133.02	2252534.34	245	681055.19	2252493.84		
158	681313.21	2252389.02	202	681133.50	2252533.78	246	681054.69	2252494.25		
159	681312.21	2252389.28	203	681151.63	2252519.16	247	681053.69	2252494.52		
160	681311.51	2252389.16	204	681164.52	2252508.47	248	681052.69	2252494.25		
161	681293.09	2252382.29	205	681147.48	2252479.68	249	681051.96	2252493.52		
162	681256.94	2252392.24	206	681140.58	2252485.75	250	681051.69	2252492.52		
163	681228.53	2252400.66	207	681139.26	2252486.24	251	681051.96	2252491.52		
164	681242.88	2252405.47	208	681138.26	2252485.98	252	681078.48	2252461.26		
165	681243.97	2252406.37	209	681137.53	2252485.24	253	681096.76	2252445.35		
166	681244.24	2252407.37	210	681137.26	2252484.25	254	681115.90	2252420.88		
167	681243.97	2252408.37	211	681137.53	2252483.25	255	681102.53	2252396.60		
168	681243.24	2252409.10	212	681137.94	2252482.75	256	681100.18	2252397.56		
169	681242.24	2252409.37	213	681140.63	2252480.39	257	681099.42	2252397.71		
170	681241.60	2252409.27	214	681132.09	2252482.41	258	681098.42	2252397.45		
171	681222.13	2252402.73	215	681094.76	2252511.59	259	681097.69	2252396.71		
172	681180.28	2252427.71	216	681061.35	2252535.00	260	681097.42	2252395.72		

Схема расположения границ публичного сервитута объекта										
261	681097.69	2252394.72		305	680958.61	2252253.51		349	681277.82	2252219.55
262	681098.42	2252393.98		306	680967.82	2252302.26		350	681267.63	2252190.18
263	681100.75	2252393.00		307	681012.53	2252291.78		351	681256.36	2252154.29
264	681086.35	2252361.02		308	681013.37	2252291.77		352	681247.24	2252123.13
265	681074.47	2252333.44		309	681040.11	2252296.94		353	681231.37	2252137.31
266	681074.32	2252332.86		310	681069.83	2252302.56		354	681230.39	2252137.79
267	681071.53	2252306.95		311	681062.06	2252286.55		355	681191.17	2252144.81
268	681039.36	2252300.86		312	681061.86	2252285.68		356	681189.82	2252144.57
269	681013.03	2252295.78		313	681062.13	2252284.68		357	681189.09	2252143.84
270	680966.70	2252306.63		314	681062.86	2252283.95		358	681188.82	2252142.84
271	680965.24	2252306.42		315	681063.86	2252283.68		359	681189.09	2252141.84
272	680964.51	2252305.68		316	681064.86	2252283.95		360	681189.82	2252141.11
273	680964.28	2252305.06		317	681065.59	2252284.68		361	681190.47	2252140.87
274	680954.69	2252254.28		318	681074.45	2252302.94		362	681229.13	2252133.95
275	680945.70	2252209.50		319	681114.67	2252293.05		363	681246.07	2252118.80
276	680936.29	2252163.84		320	681160.08	2252282.35		364	681237.68	2252079.14
277	680936.52	2252162.44		321	681144.73	2252274.13		365	681230.40	2252040.74
278	680937.25	2252161.71		322	681143.94	2252273.36		366	681230.63	2252039.37
279	680938.11	2252161.44		323	681143.67	2252272.36		367	681231.36	2252038.64
280	680973.89	2252158.85		324	681143.94	2252271.37		368	681273.49	2252023.28
281	681013.77	2252154.63		325	681144.67	2252270.63		1	681274.17	2252023.17
282	681060.30	2252149.71		326	681145.67	2252270.37				
283	681105.74	2252145.32		327	681146.61	2252270.60		369	681285.44	2252256.65
284	681145.16	2252141.12		328	681165.13	2252280.51		370	681298.99	2252302.55
285	681146.37	2252141.37		329	681176.05	2252265.91		371	681309.57	2252337.00
286	681147.10	2252142.11		330	681176.65	2252265.38		372	681319.70	2252369.36
287	681147.37	2252143.11		331	681177.65	2252265.11		373	681292.60	2252378.27
288	681147.10	2252144.10		332	681178.65	2252265.38		374	681255.86	2252388.39
289	681146.37	2252144.84		333	681179.38	2252266.11		375	681221.33	2252398.62
290	681145.58	2252145.09		334	681179.65	2252267.11		376	681211.33	2252401.51
291	681106.15	2252149.29		335	681179.38	2252268.11		377	681210.15	2252402.43
292	681066.50	2252153.13		336	681170.64	2252279.82		378	681209.88	2252403.43
293	681080.12	2252161.77	337	681205.28	2252271.39	379	681210.15	2252404.43		
294	681080.78	2252162.46	338	681208.88	2252261.49	380	681210.64	2252404.92		
295	681081.05	2252163.46	339	681209.76	2252260.44	381	681172.15	2252427.90		
296	681080.78	2252164.45	340	681210.76	2252260.18	382	681136.25	2252449.28		
297	681080.05	2252165.19	341	681211.76	2252260.44	383	681120.04	2252420.10		
298	681079.05	2252165.45	342	681212.49	2252261.18	384	681105.21	2252393.17		
299	681078.05	2252165.19	343	681212.76	2252262.18	385	681090.00	2252359.39		
300	681060.03	2252153.76	344	681212.64	2252262.86	386	681078.27	2252332.14		
301	681014.19	2252158.61	345	681209.96	2252270.25	387	681075.54	2252306.79		
302	680974.28	2252162.84	346	681240.82	2252262.68	388	681115.62	2252296.94		
303	680940.67	2252165.27	347	681268.10	2252256.48	389	681166.16	2252285.03		
304	680949.62	2252208.70	348	681284.49	2252252.76	390	681207.26	2252275.03		

Схема расположения границ публичного сервитута объекта

391	681241.76	2252266.56
369	681285.44	2252256.65