


Схема гранич территорий объектов культурного наследия.  
 Схема гранич зон с особыми условиями использования территории  
 Схема, отображающая местоположение существующих объектов  
 капитального строительства, в том числе объектов, подлежащих сносу

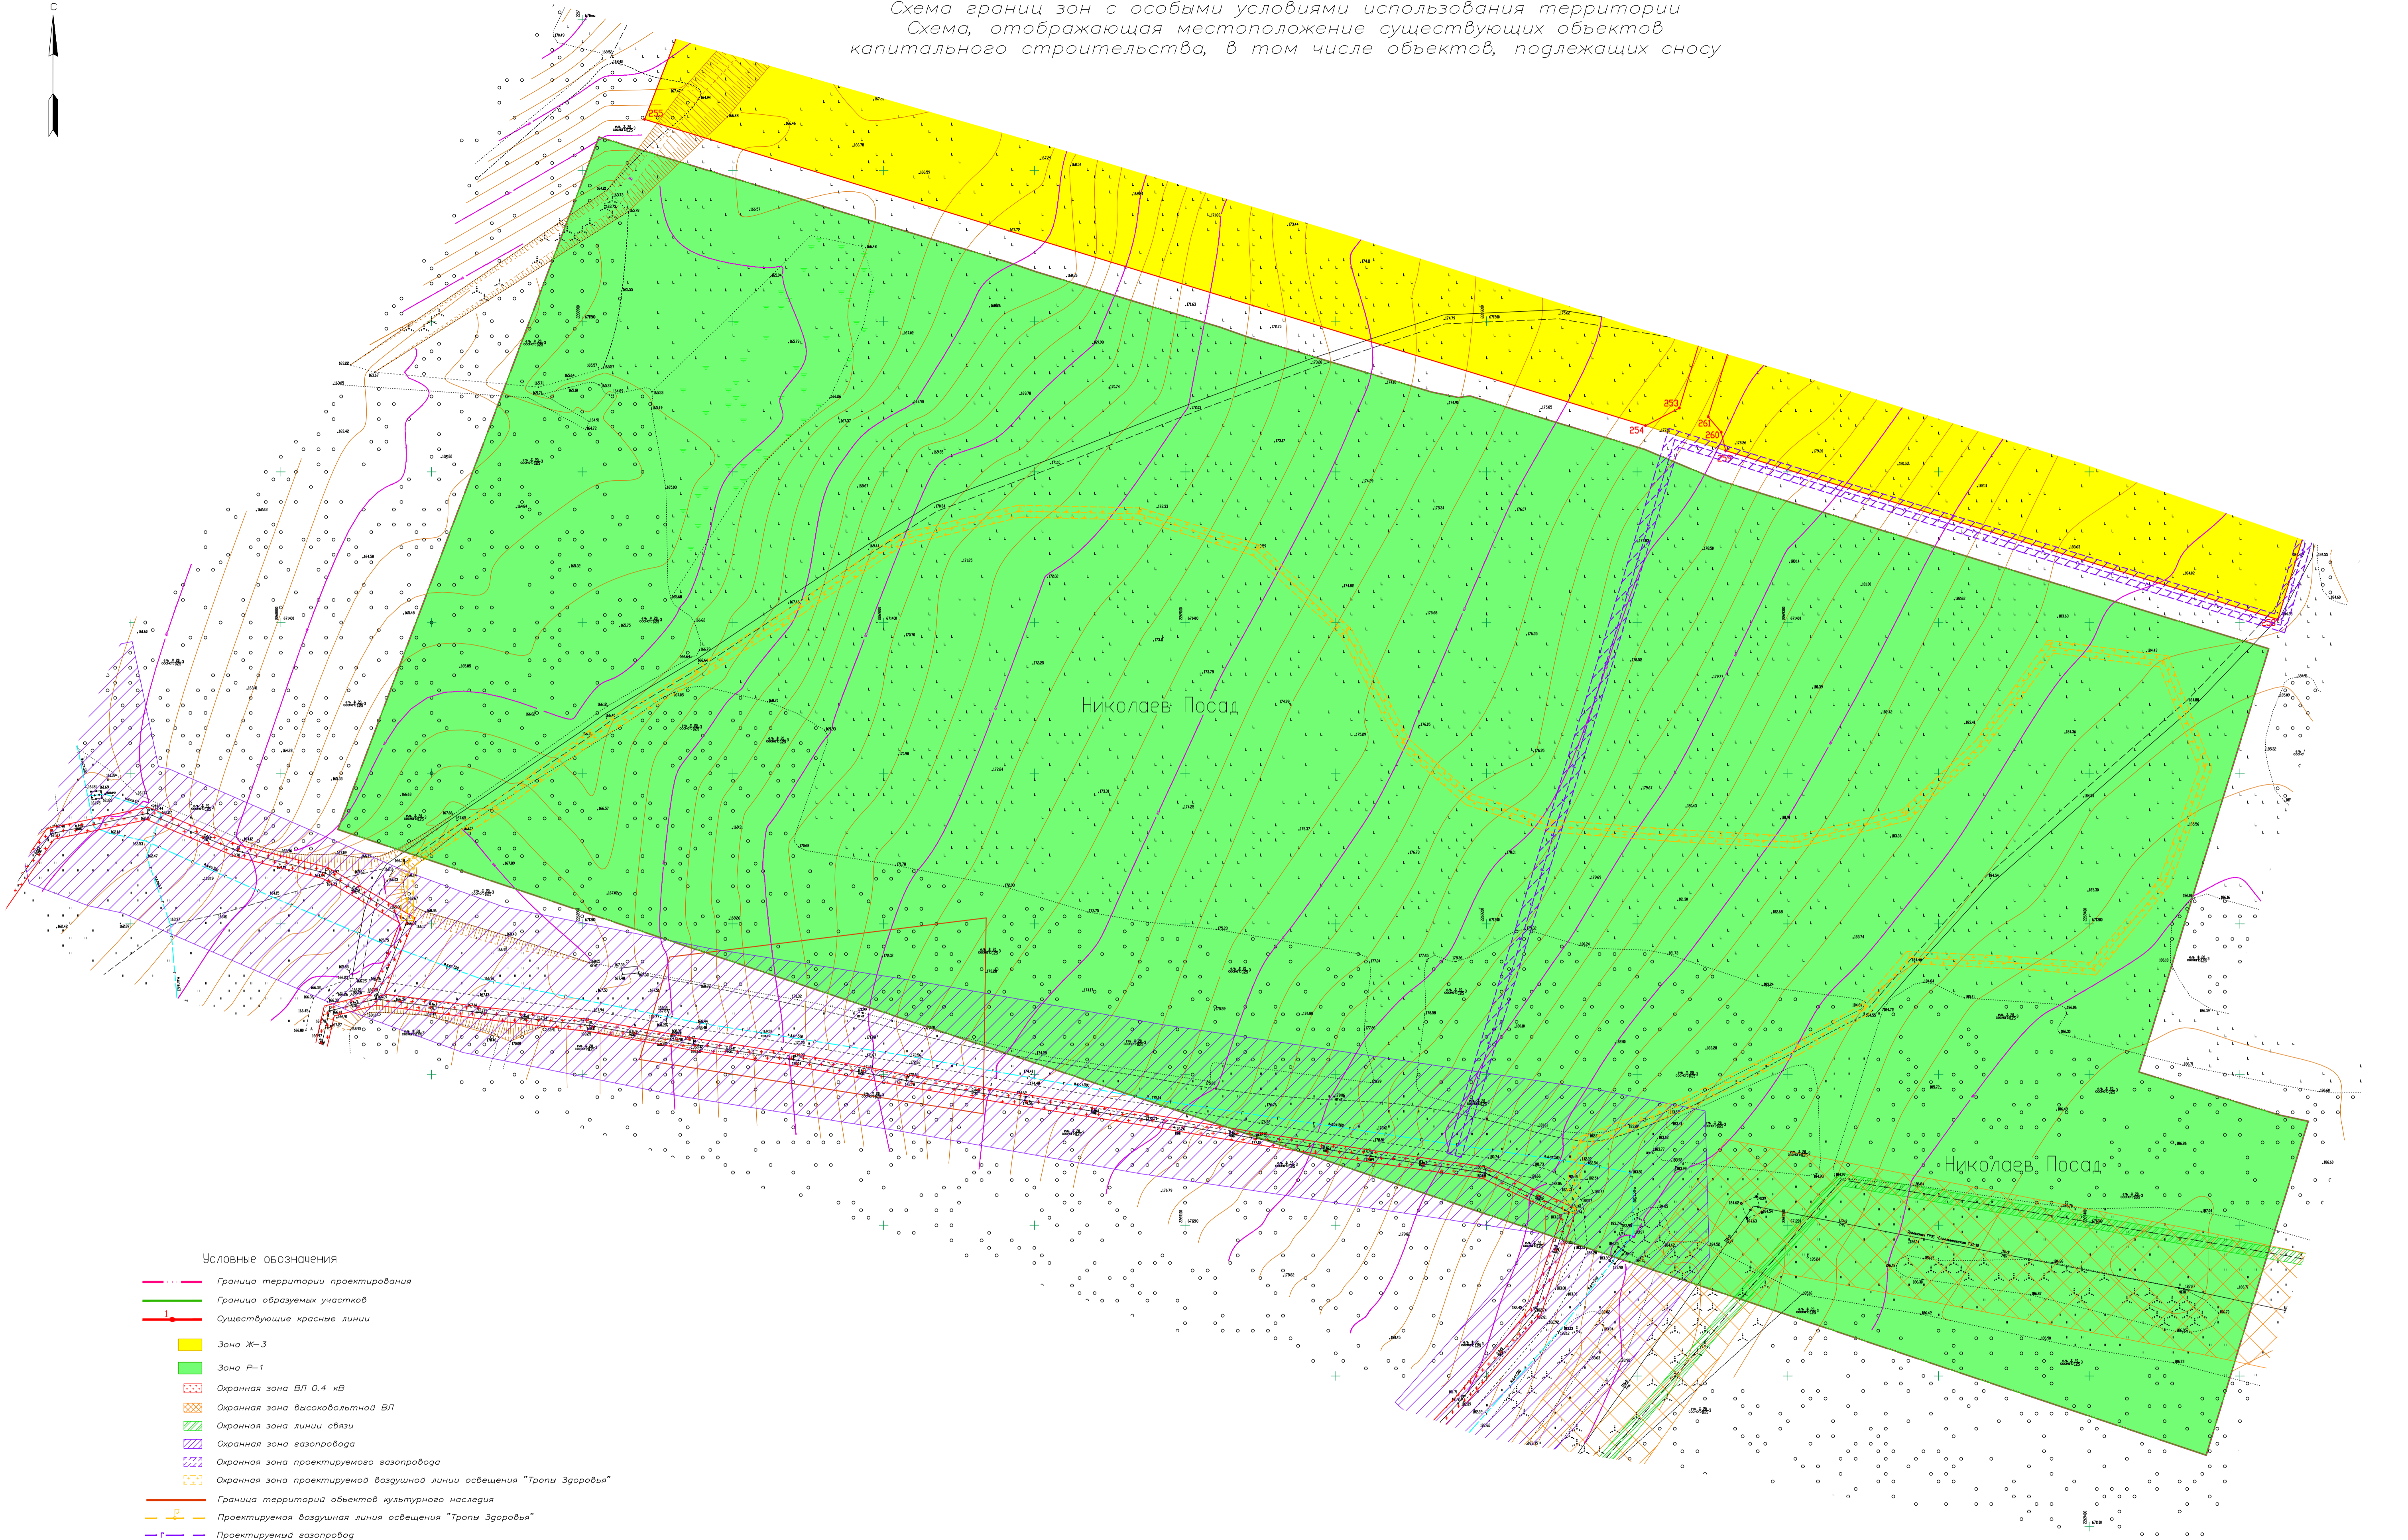

- Условные обозначения
- Граница территории проектирования
  - Граница образуемых участков
  - Существующие красные линии
  - Зона Ж-3
  - Зона Р-1
  - Охранная зона ВЛ 0,4 кВ
  - Охранная зона высоковольтной ВЛ
  - Охранная зона линии связи
  - Охранная зона газопровода
  - Охранная зона проектируемого газопровода
  - Охранная зона проектируемой воздушной линии освещения "Тропа Здоровья"
  - Граница территорий объектов культурного наследия
  - Проектируемая воздушная линия освещения "Тропа Здоровья"
  - Проектируемый газопровод
  - ВЛ 0,4кВ
  - ВЛ 110кВ
  - Линии связи
  - Газопровод

Приложение 3.3

		0156300046620000252		
"Документация по планировке территории в п. Николаев Посад (площадью 16 га) с целью изъятия земельных участков для муниципальных нужд"				
Изм.	Колуч	Лист	№ док	Подп.
				Дата
			Проект планировки территории	Стария
			Лист	Листов
			П	1
Инженер	Армачин А.В.	09.20	Схема гранич территорий объектов культурного наследия. Схема гранич зон с особыми условиями использования территории	
Инженер	Махнев Д.Н.	09.20	Схема, отображающая местоположение существующих объектов капитального строительства, в том числе объектов, подлежащих сносу	
			000 "Гео Граф"	

М 1:1000

Формат А1

Инв.№ подл. Подпись и дата. Электронный №