



Схема вертикальной планировки территории, инженерной подготовки и инженерной защиты территории. Схема инженерной защиты территории от чрезвычайных ситуаций природного и техногенного характера, проведения мероприятий по гражданской обороне и обеспечению пожарной безопасности

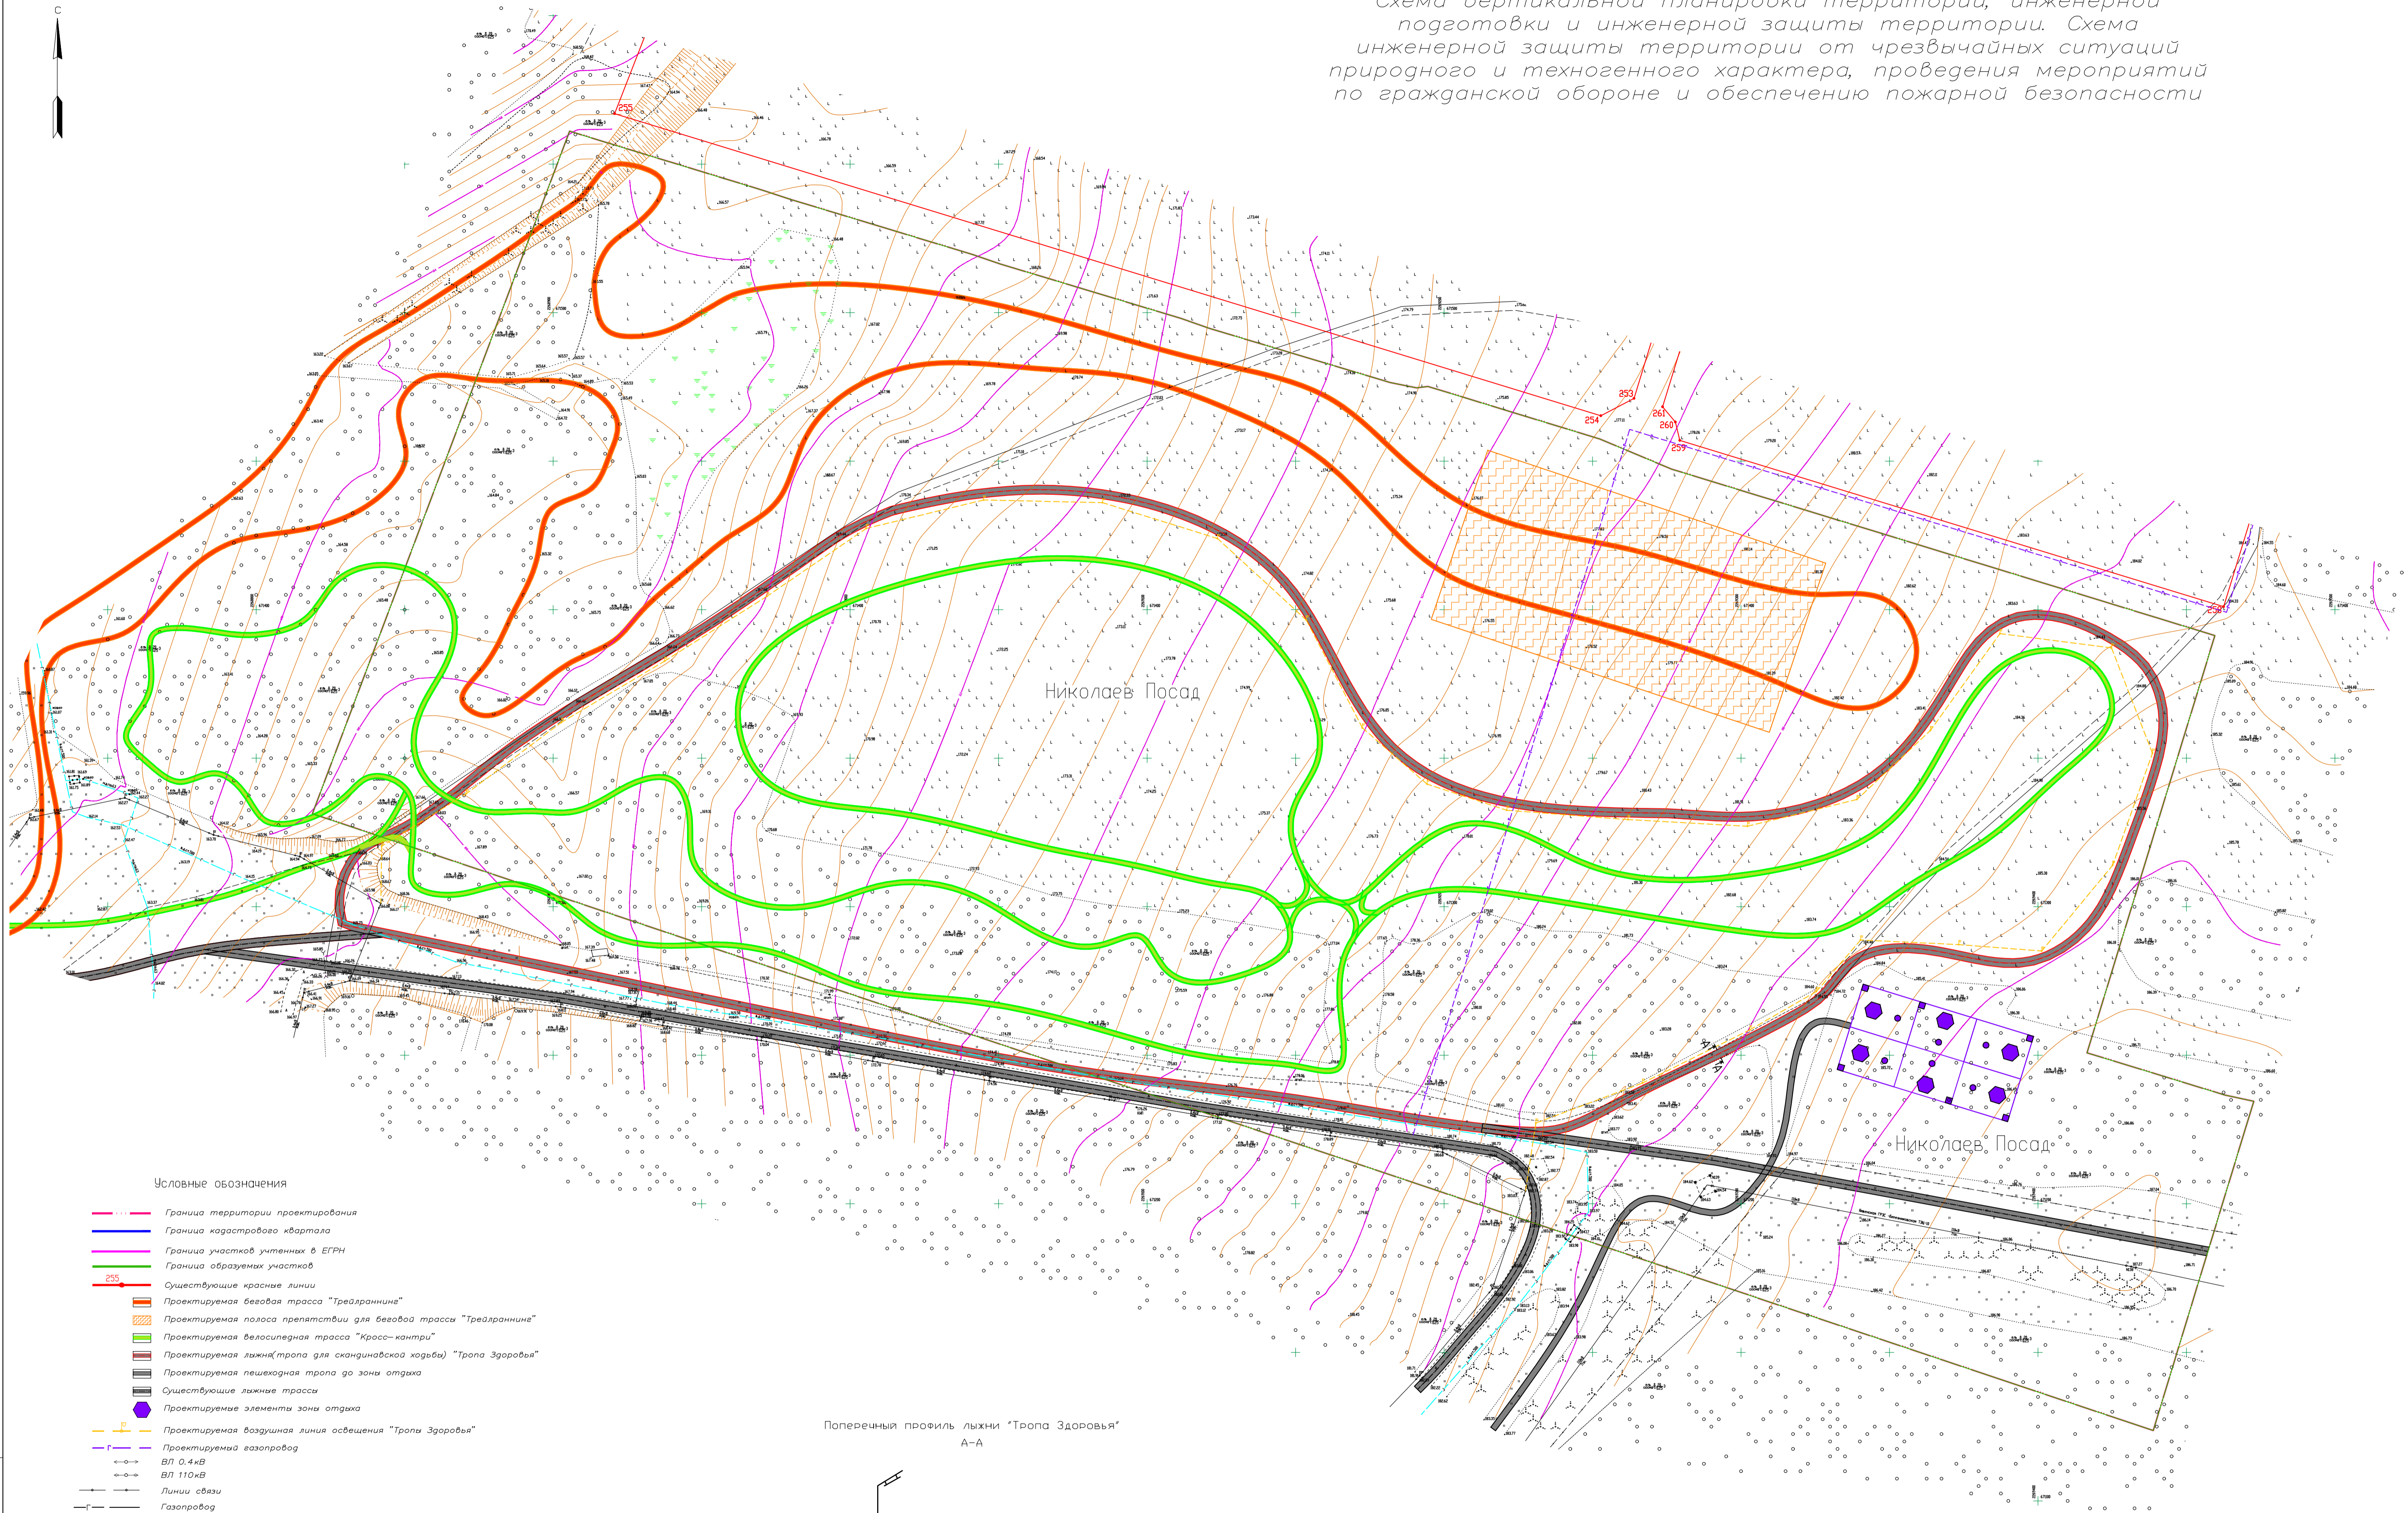

Условные обозначения

- Граница территории проектирования
- Граница кадастрового квартала
- Граница участков учтенных в ЕГРН
- Граница образуемых участков
- 255 Существующие красные линии
- Проектируемая беговая трасса "Трейлраннинг"
- Проектируемая полоса препятствия для беговой трассы "Трейлраннинг"
- Проектируемая велосипедная трасса "Кросс-кантри"
- Проектируемая лыжня (тропа для скандинавской ходьбы) "Тропа Здоровья"
- Проектируемая пешеходная тропа до зоны отдыха
- Существующие лыжные трассы
- Проектируемые элементы зоны отдыха
- Проектируемая воздушная линия освещения "Тропы Здоровья"
- Проектируемый газопровод
- ВЛ 0,4кВ
- ВЛ 110кВ
- Личии связи
- Газопровод

Поперечный профиль лыжни "Тропа Здоровья" А-А

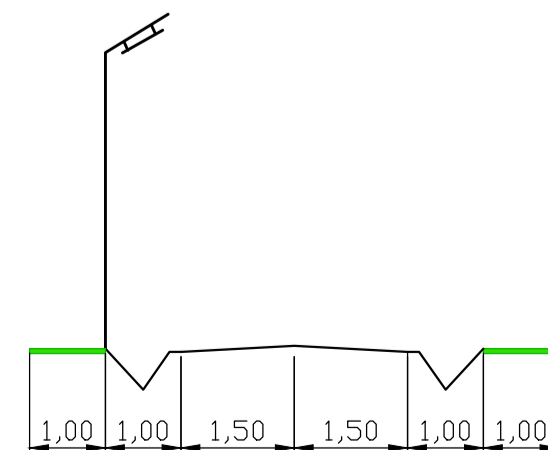

Приложение 3.4

0156300046620000252

"Документация по планировке территории в г. Николаев Посад (площадью 16 га) с целью изъятия земельных участков для муниципальных нужд"

Проект планировки территории		Статус	Лист	Листов
Инженер	Армачин А.В.	П	1	1
Инженер	Махнев Д.Н.			

000 "Гео Граф"

М 1:1000

Формат А1