
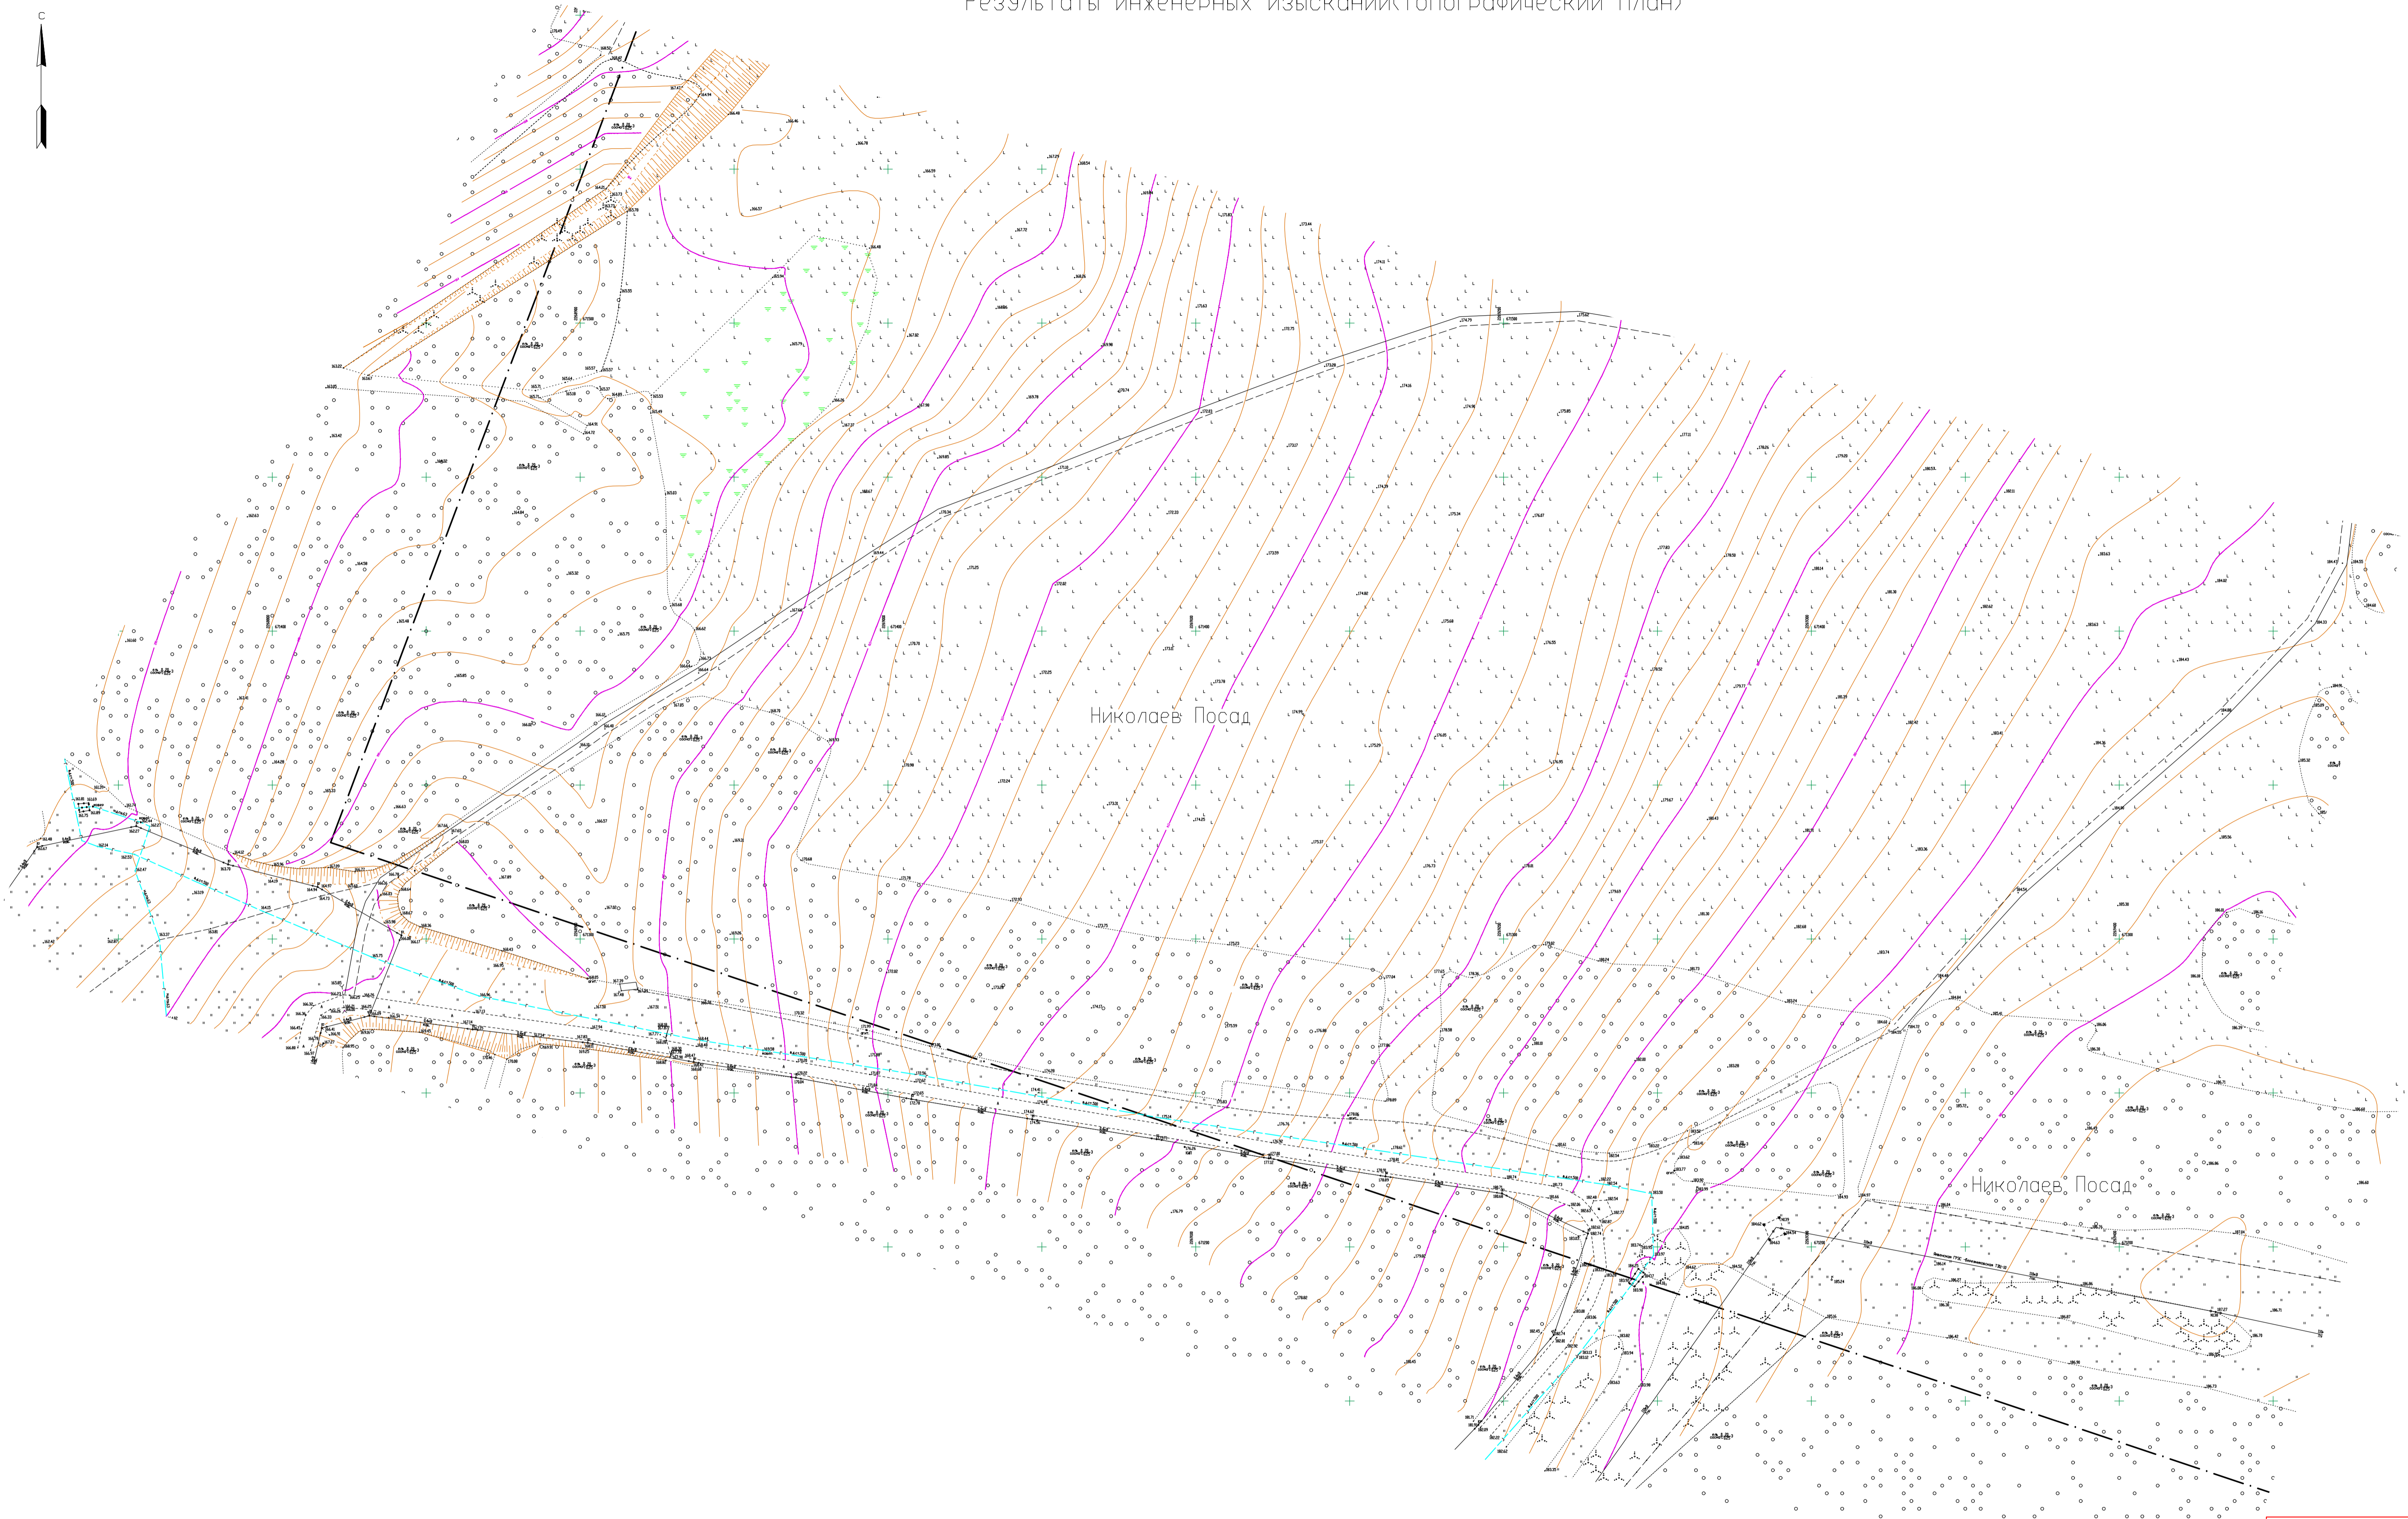


Результаты инженерных изысканий (Топографический план)

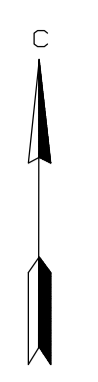

Николаев Посад

Николаев Посад

- Примечание:
1. Система координат - МСК 59
  2. Система высот - Балтийская
  3. Съёмка выполнена в сентябре 2020г.

**Внимание!**  
При производстве земляных работ вызвать представителей владельцев подземных коммуникаций.

Приложение 3.2

		0156300046620000252		
		"Документация по планировке территории в п. Николаев Посад (площадь 16 га) с целью изъятия земельных участков для муниципальных нужд"		
Изм.	Кол.уч.	Лист	№	Дата
		Проект планировки территории		Стария
		П	1	Листов
				1
Инженер	Армичнов А.В.		09.20	Результаты инженерных изысканий (Топографический план) Масштаб 1:1000
Инженер	Махнев Д.Н.		09.20	
		000 "Гео Граф"		
		Формат А1		

М 1:1000

Инв.№ подл. Подпись и дата. Электрон. №