


Публичный сервитут
 ВЛ 110 КВ ТЭЦ-2 - ТЭЦ-4 ЦЕПЬ №1, №2
 Схема расположения границ публичного сервитута

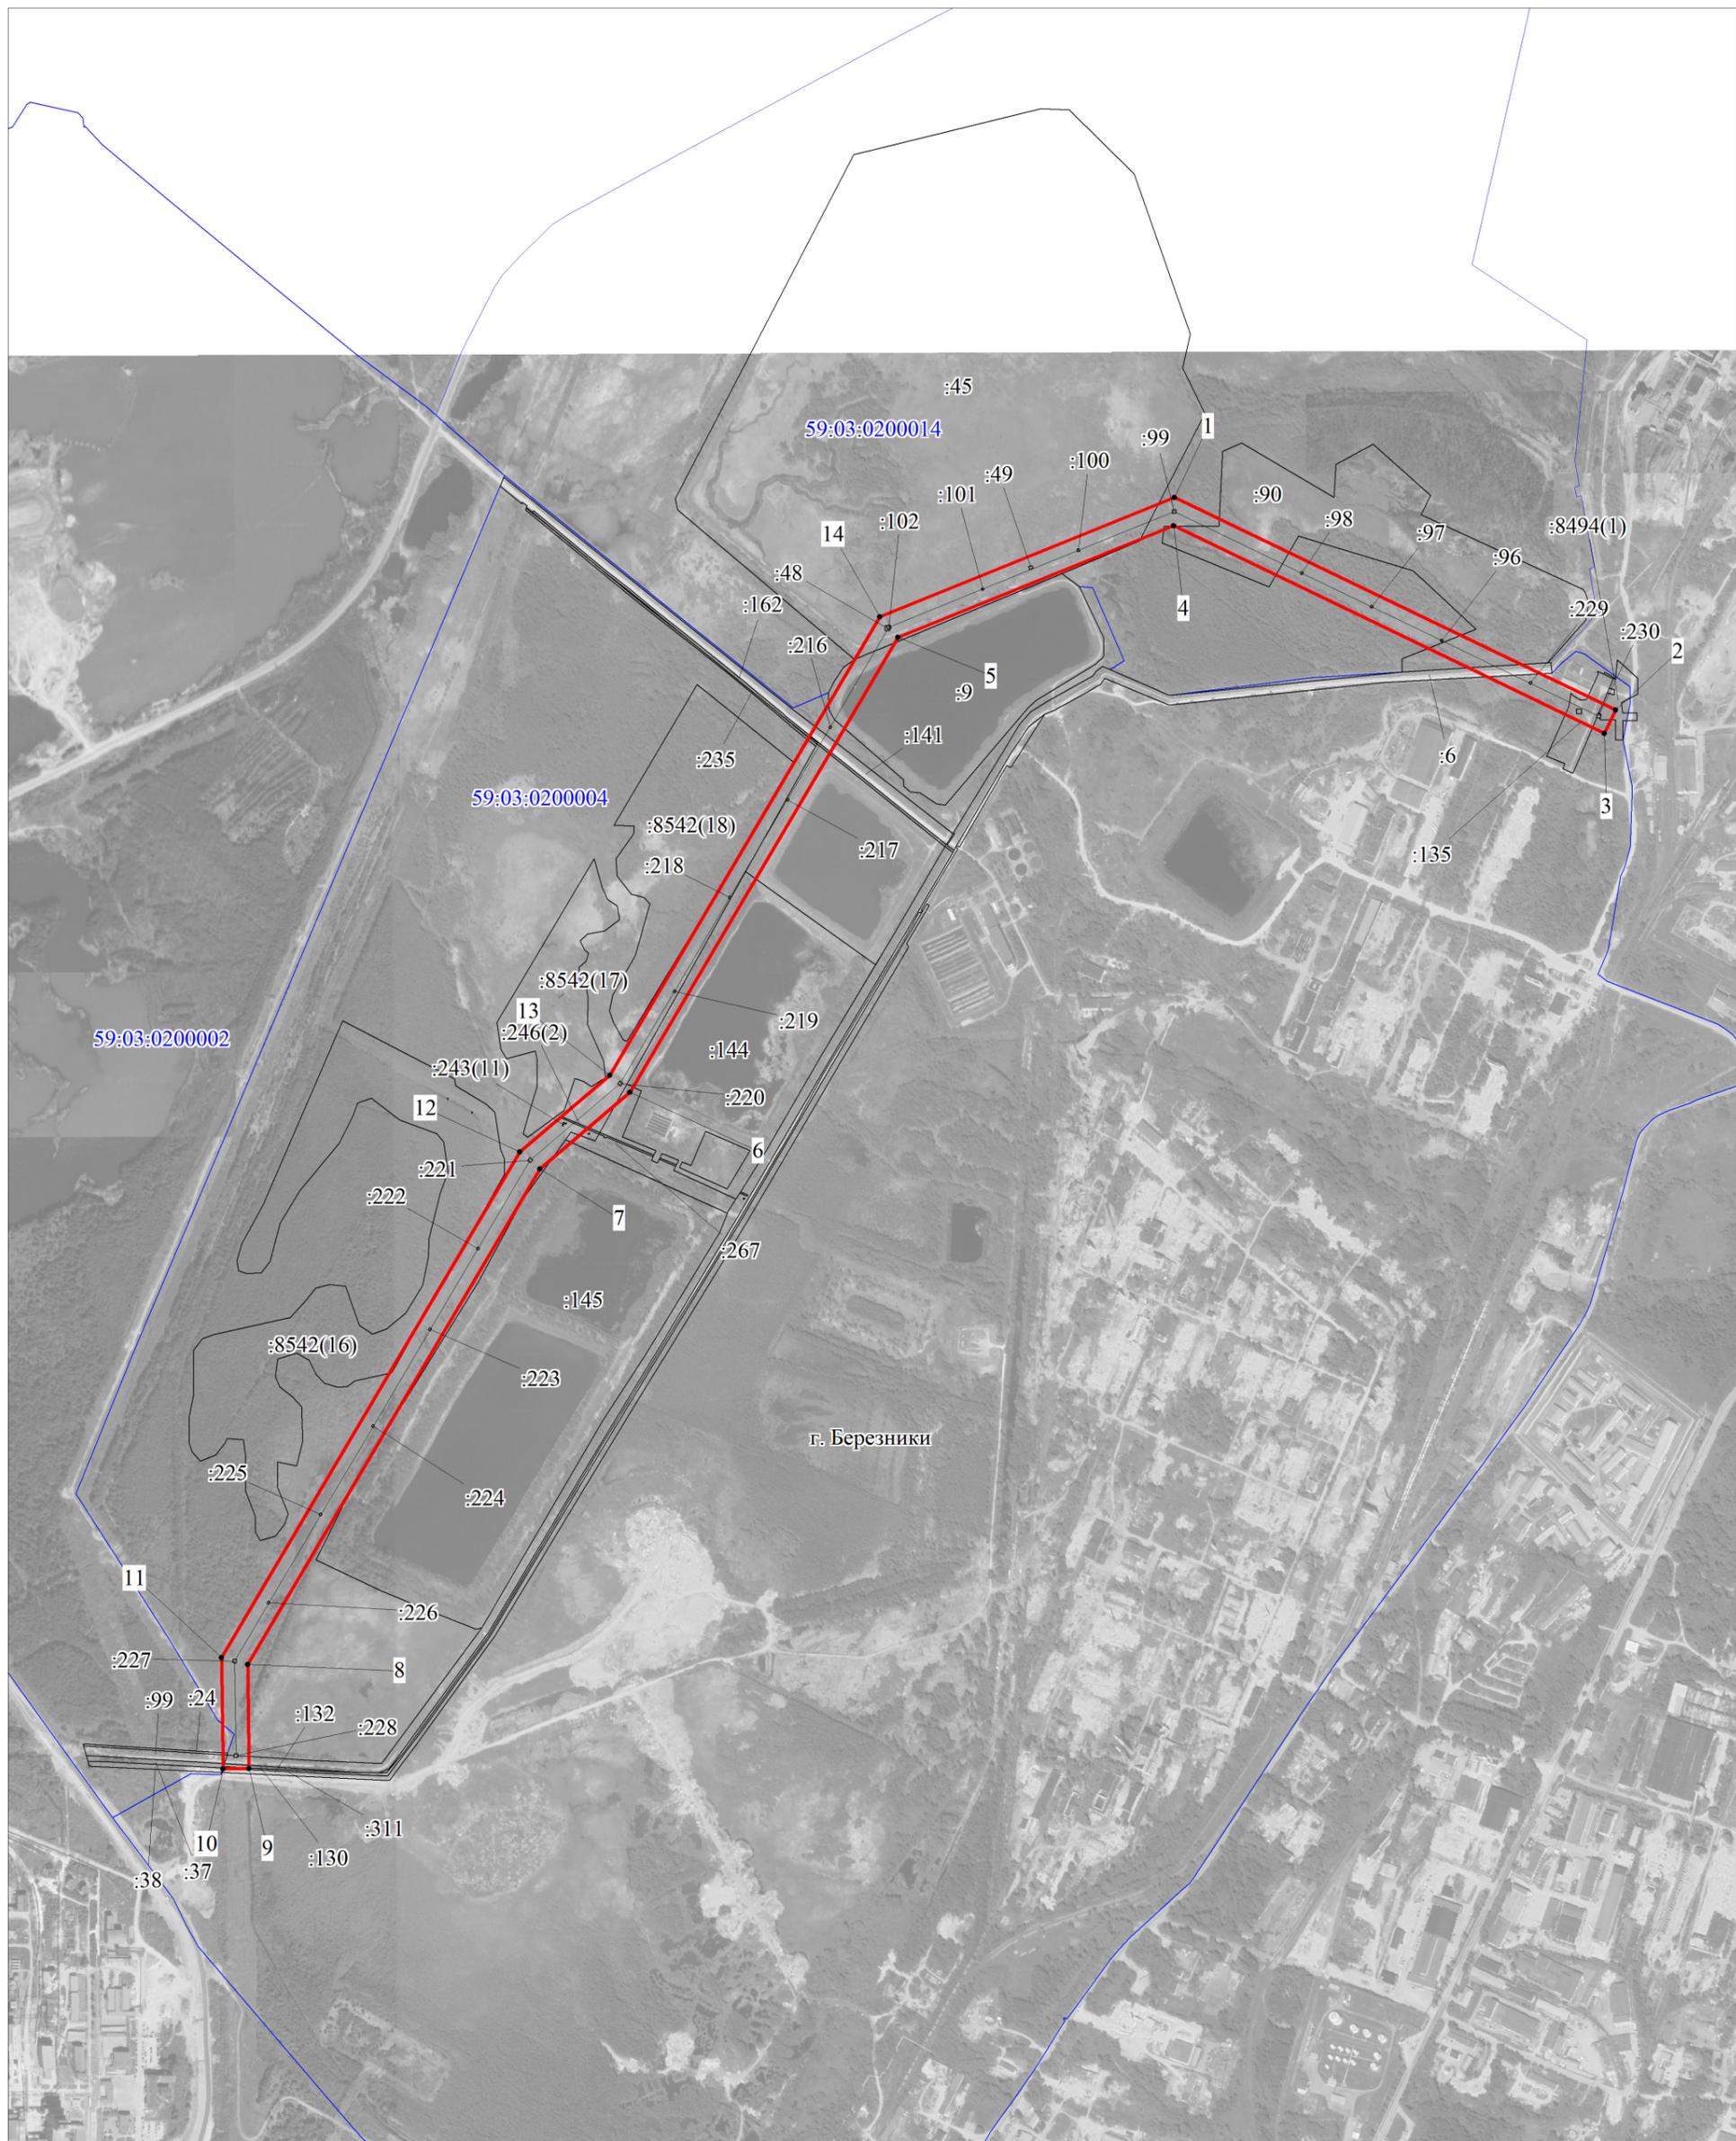

М 1:12000

Условные обозначения:

- -граница публичного сервитута
- граница земельного участка, учтенного в ГКН
- -граница кадастрового квартала
- ось линии
- 59:03:0202021 -номер кадастрового квартала
- :28 -номер земельного участка, учтенного в ГКН

**ОПИСАНИЕ МЕСТОПОЛОЖЕНИЯ ГРАНИЦ ПУБЛИЧНОГО СЕРВИТУТА
ПО ОБЪЕКТУ
ВЛ 110 КВ ТЭЦ-2 - ТЭЦ-4 ЦЕПЬ №1, №2
Пермский край, г. Березники
(наименование объекта)**

Сведения о местоположении границ объекта

1. Система координат МСК-59 (зона 2)

2. Сведения о характерных точках границ объекта

Обозначение характерных точек границ	Координаты, м		Метод определения координат и средняя квадратическая погрешность положения характерной точки (M _t), м	Описание закрепления точки на местности (при наличии)
	X	Y		
1	2	3	4	5
1	678803.82	2264139.36	Геодезический метод; M _t =0.1	-
2	678402.08	2264972.73	Геодезический метод; M _t =0.1	-
3	678357.91	2264951.50	Геодезический метод; M _t =0.1	-
4	678750.25	2264137.65	Геодезический метод; M _t =0.1	-
5	678538.94	2263617.00	Геодезический метод; M _t =0.1	-
6	677679.68	2263111.50	Геодезический метод; M _t =0.1	-
7	677534.79	2262941.38	Геодезический метод; M _t =0.1	-
8	676597.65	2262389.09	Геодезический метод; M _t =0.1	-
9	676401.38	2262391.93	Геодезический метод; M _t =0.1	-
10	676400.67	2262342.94	Геодезический метод; M _t =0.1	-
11	676610.68	2262339.90	Геодезический метод; M _t =0.1	-
12	677566.75	2262903.35	Геодезический метод; M _t =0.1	-
13	677711.63	2263073.46	Геодезический метод; M _t =0.1	-
14	678578.10	2263583.19	Геодезический метод; M _t =0.1	-
1	678803.82	2264139.36	Геодезический метод; M _t =0.1	-