

Публичный сервитут
 ВЛ-35 КВ 2-Х ЦЕПНАЯ УНЬВА – У. ИГУМ
 Схема расположения границ публичного сервитута



Условные обозначения:

- -граница публичного сервитута
- граница земельного участка, учтенного в ГКН
- граница кадастрового квартала
- ось линии
- 59:37:2410101 -номер кадастрового квартала
- :28 -номер земельного участка, учтенного в ГКН





М 1:10000

Публичный сервитут
ВЛ-35 КВ 2-Х ЦЕПНАЯ УНЬВА – У. ИГУМ
Схема расположения границ публичного сервитута




М 1:10000

Условные обозначения:

-  -граница публичного сервитута
-  -граница земельного участка, учтенного в ГКН
-  -граница кадастрового квартала
-  -ось линии
- 59:37:2410101 -номер кадастрового квартала
- :28 -номер земельного участка, учтенного в ГКН

Публичный сервитут
ВЛ-35 КВ 2-Х ЦЕПНАЯ УНЬВА – У. ИГУМ
Схема расположения границ публичного сервитута

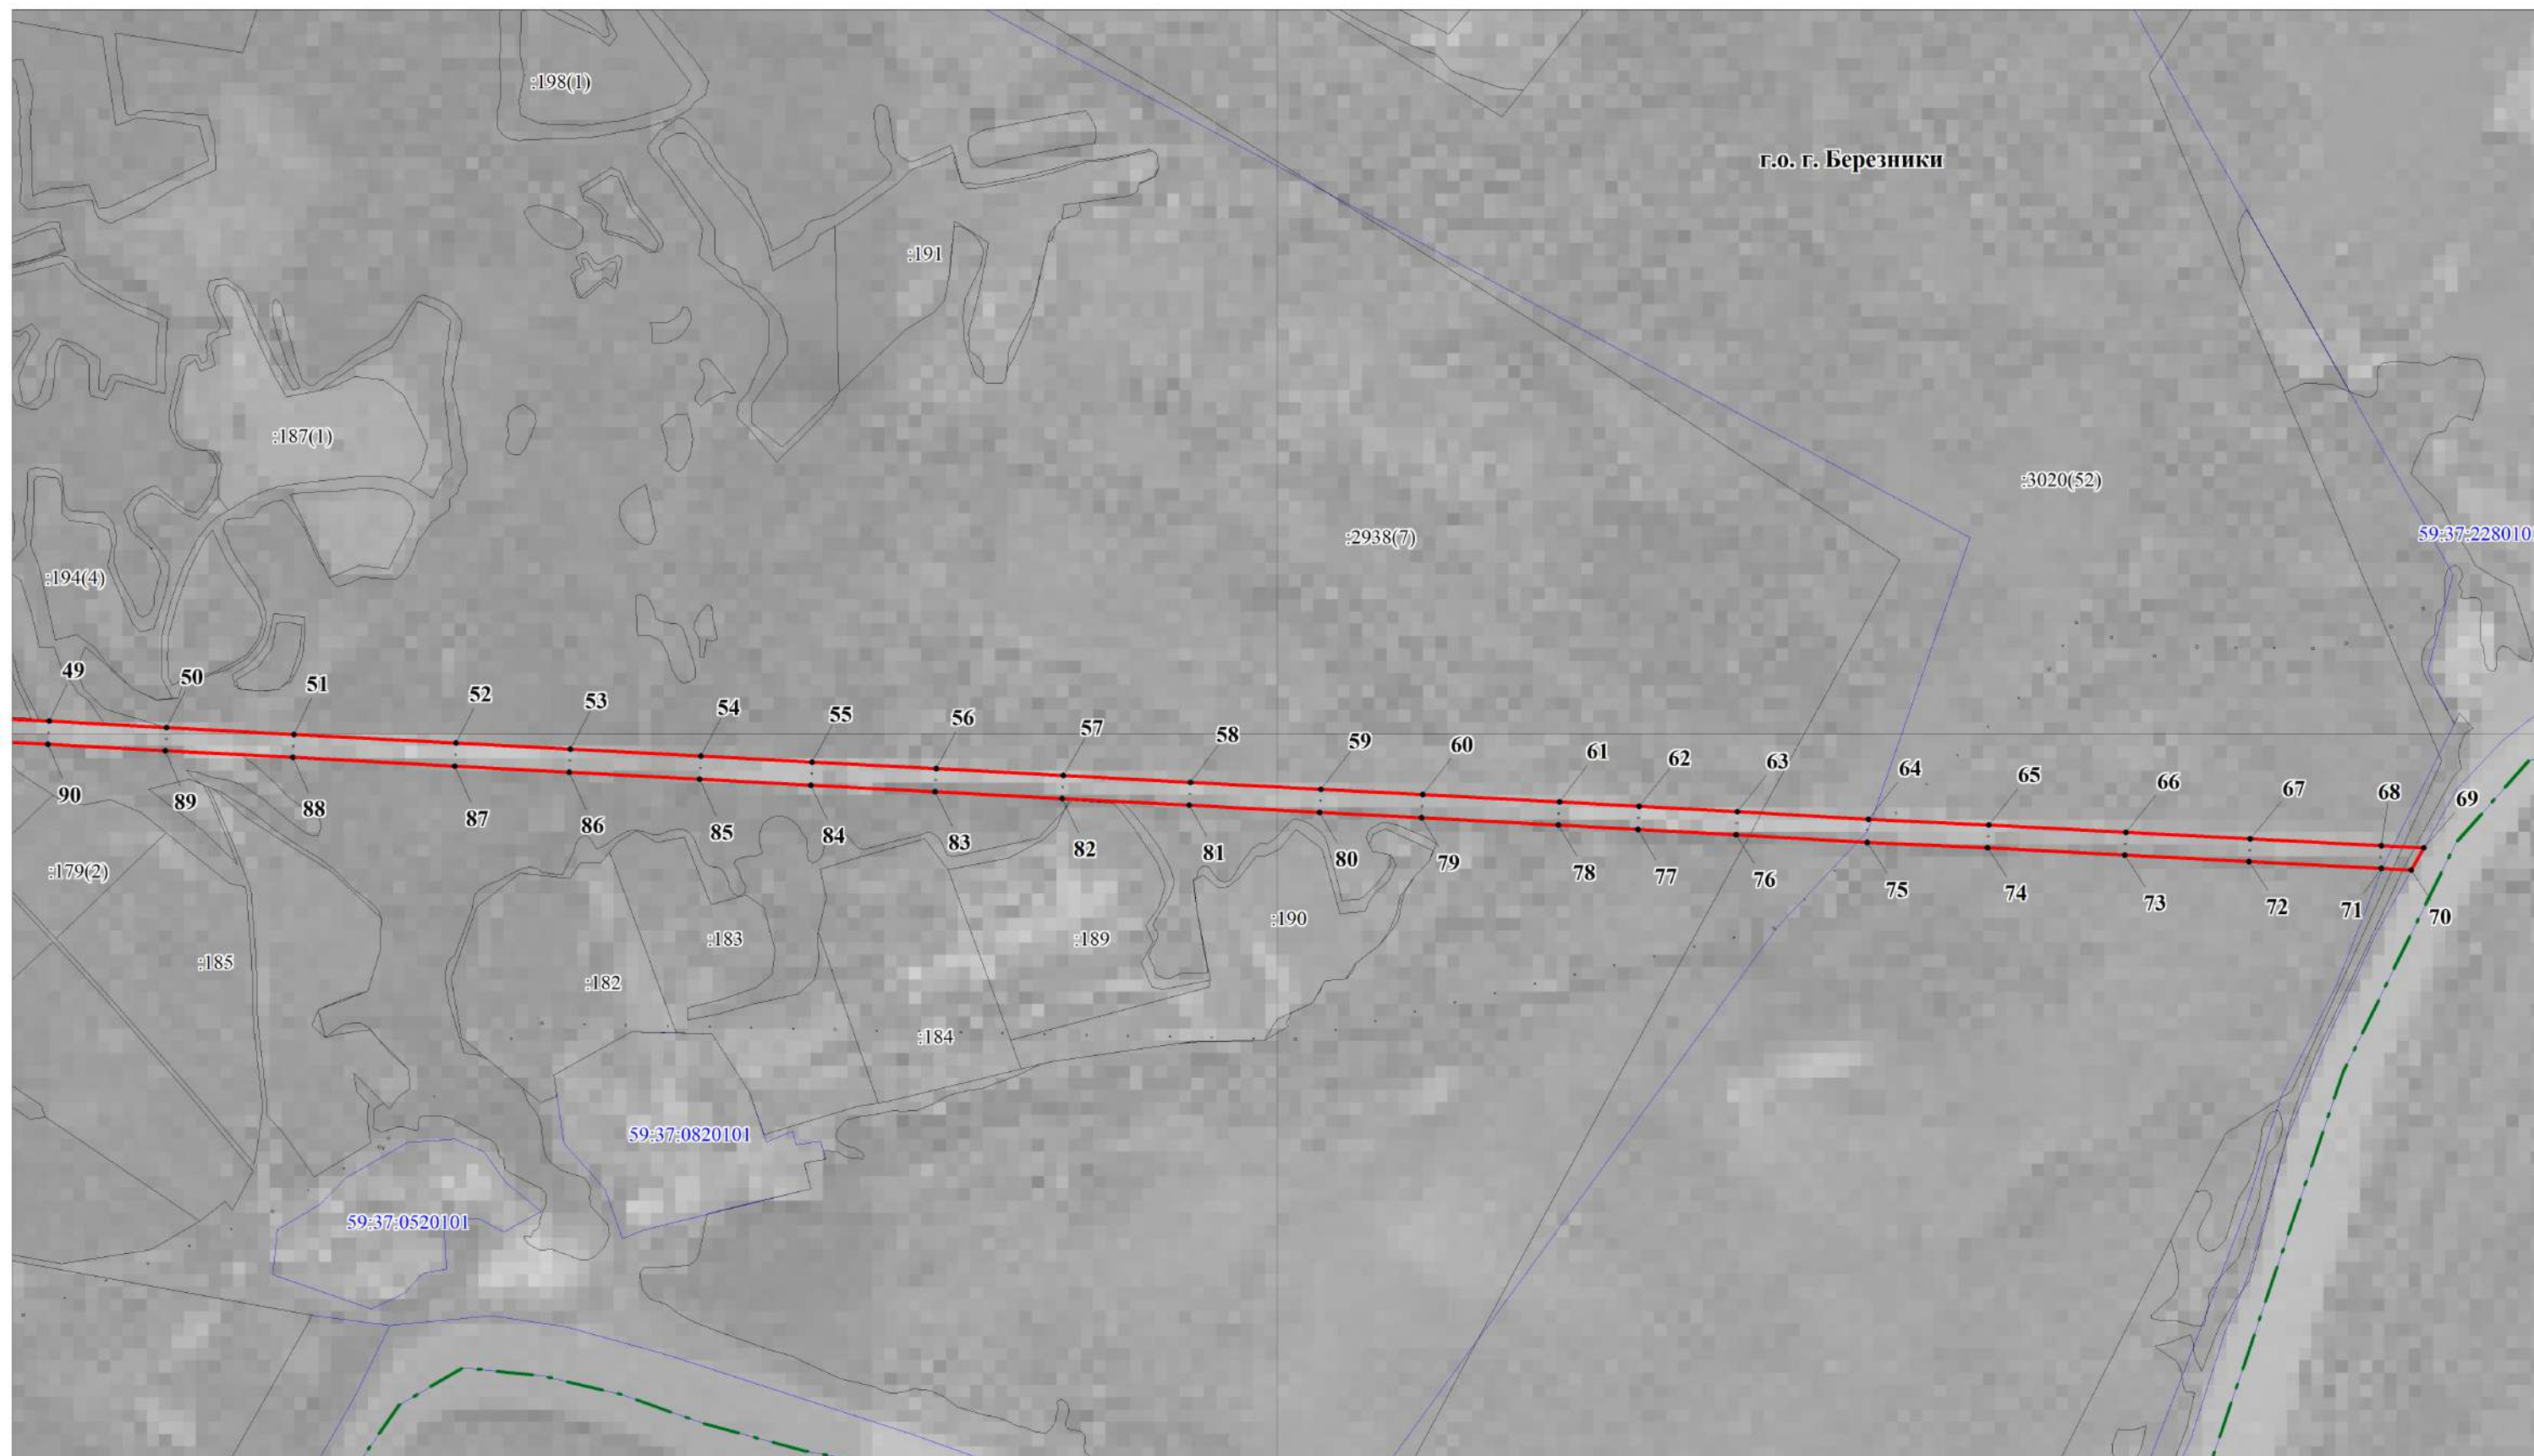





Г.о. г. Березники

59:37:2280101

59:37:0820101

59:37:0520101

Условные обозначения:

-  -граница публичного сервитута
-  -граница земельного участка, учтенного в ГКН
-  -граница кадастрового квартала
-  -ось линии
- 59:37:2410101 -номер кадастрового квартала
- :28 -номер земельного участка, учтенного в ГКН

М 1:10000

**ОПИСАНИЕ МЕСТОПОЛОЖЕНИЯ ГРАНИЦ ПУБЛИЧНОГО СЕРВИТУТА
ПО ОБЪЕКТУ
ВЛ-35 КВ 2-Х ЦЕПНАЯ УНЬВА – У. ИГУМ
Пермский край, г. Березники
(НАИМЕНОВАНИЕ ОБЪЕКТА)**

Сведения о местоположении границ объекта

1. Система координат МСК-59 (зона 2)

2. Сведения о характерных точках границ объекта

Обозначение характерных точек границ	Координаты, м		Метод определения координат и средняя квадратическая погрешность положения характерной точки (M _t), м	Описание закрепления точки на местности (при наличии)
	X	Y		
1	2	3	4	5
1	644233.61	2267830.75	Геодезический метод; M _t =0.1	-
2	644228.72	2267834.22	Геодезический метод; M _t =0.1	-
3	644259.25	2267876.30	Геодезический метод; M _t =0.1	-
4	644256.23	2267881.63	Геодезический метод; M _t =0.1	-
5	644144.34	2267882.78	Геодезический метод; M _t =0.1	-
6	643849.41	2268055.98	Геодезический метод; M _t =0.1	-
7	643707.65	2268139.25	Геодезический метод; M _t =0.1	-
8	643557.25	2268227.55	Геодезический метод; M _t =0.1	-
9	643428.44	2268303.23	Геодезический метод; M _t =0.1	-
10	643278.05	2268391.54	Геодезический метод; M _t =0.1	-
11	643128.12	2268479.46	Геодезический метод; M _t =0.1	-
12	642977.66	2268567.65	Геодезический метод; M _t =0.1	-
13	642857.40	2268638.14	Геодезический метод; M _t =0.1	-
14	642672.44	2268746.56	Геодезический метод; M _t =0.1	-
15	642526.29	2268832.22	Геодезический метод; M _t =0.1	-
16	642384.46	2268915.38	Геодезический метод; M _t =0.1	-
17	642199.49	2269023.78	Геодезический метод; M _t =0.1	-
18	642049.03	2269111.98	Геодезический метод; M _t =0.1	-
19	641911.53	2269192.59	Геодезический метод; M _t =0.1	-
20	641748.14	2269288.38	Геодезический метод; M _t =0.1	-
21	641576.11	2269389.22	Геодезический метод; M _t =0.1	-
22	641412.71	2269484.99	Геодезический метод; M _t =0.1	-
23	641253.76	2269578.18	Геодезический метод; M _t =0.1	-
24	641125.70	2269656.58	Геодезический метод; M _t =0.1	-
25	641131.14	2269657.52	Геодезический метод; M _t =0.1	-
26	641127.89	2269780.48	Геодезический метод; M _t =0.1	-
27	641120.16	2269924.82	Геодезический метод; M _t =0.1	-
28	641112.45	2270068.91	Геодезический метод; M _t =0.1	-

1	2	3	4	5
29	641104.75	2270212.99	Геодезический метод; Mt=0.1	-
30	641096.24	2270372.08	Геодезический метод; Mt=0.1	-
31	641089.06	2270506.38	Геодезический метод; Mt=0.1	-
32	641078.14	2270710.40	Геодезический метод; Mt=0.1	-
33	641068.54	2270889.44	Геодезический метод; Mt=0.1	-
34	641059.24	2271063.50	Геодезический метод; Mt=0.1	-
35	641049.65	2271242.54	Геодезический метод; Mt=0.1	-
36	641041.14	2271401.62	Геодезический метод; Mt=0.1	-
37	641030.48	2271600.62	Геодезический метод; Mt=0.1	-
38	641020.89	2271779.68	Геодезический метод; Mt=0.1	-
39	641010.22	2271978.67	Геодезический метод; Mt=0.1	-
40	640999.57	2272177.71	Геодезический метод; Mt=0.1	-
41	640990.25	2272351.76	Геодезический метод; Mt=0.1	-
42	640979.60	2272550.77	Геодезический метод; Mt=0.1	-
43	640968.96	2272749.78	Геодезический метод; Mt=0.1	-
44	640958.31	2272948.78	Геодезический метод; Mt=0.1	-
45	640947.66	2273147.82	Геодезический метод; Mt=0.1	-
46	640937.55	2273336.86	Геодезический метод; Mt=0.1	-
47	640927.68	2273520.90	Геодезический метод; Mt=0.1	-
48	640918.36	2273694.93	Геодезический метод; Mt=0.1	-
49	640909.06	2273868.99	Геодезический метод; Mt=0.1	-
50	640899.19	2274053.06	Геодезический метод; Mt=0.1	-
51	640888.55	2274252.05	Геодезический метод; Mt=0.1	-
52	640874.97	2274505.98	Геодезический метод; Mt=0.1	-
53	640865.39	2274685.06	Геодезический метод; Mt=0.1	-
54	640854.47	2274889.06	Геодезический метод; Mt=0.1	-
55	640845.15	2275063.10	Геодезический метод; Mt=0.1	-
56	640834.77	2275257.12	Геодезический метод; Mt=0.1	-
57	640824.12	2275456.14	Геодезический метод; Mt=0.1	-
58	640813.48	2275655.15	Геодезический метод; Mt=0.1	-
59	640802.55	2275859.15	Геодезический метод; Mt=0.1	-
60	640794.05	2276018.26	Геодезический метод; Mt=0.1	-
61	640782.60	2276232.22	Геодезический метод; Mt=0.1	-
62	640775.94	2276356.75	Геодезический метод; Mt=0.1	-
63	640767.69	2276510.88	Геодезический метод; Mt=0.1	-
64	640755.54	2276715.94	Геодезический метод; Mt=0.1	-
65	640746.81	2276903.82	Геодезический метод; Mt=0.1	-
66	640735.49	2277118.58	Геодезический метод; Mt=0.1	-
67	640725.22	2277313.31	Геодезический метод; Mt=0.1	-

1	2	3	4	5
68	640714.44	2277518.03	Геодезический метод; Mt=0.1	-
69	640711.18	2277584.86	Геодезический метод; Mt=0.1	-
70	640676.31	2277565.38	Геодезический метод; Mt=0.1	-
71	640678.69	2277517.94	Геодезический метод; Mt=0.1	-
72	640689.27	2277311.41	Геодезический метод; Mt=0.1	-
73	640699.54	2277116.69	Геодезический метод; Mt=0.1	-
74	640710.86	2276902.03	Геодезический метод; Mt=0.1	-
75	640719.59	2276714.03	Геодезический метод; Mt=0.1	-
76	640731.74	2276508.86	Геодезический метод; Mt=0.1	-
77	640739.99	2276354.83	Геодезический метод; Mt=0.1	-
78	640746.64	2276230.30	Геодезический метод; Mt=0.1	-
79	640758.09	2276016.34	Геодезический метод; Mt=0.1	-
80	640766.59	2275857.25	Геодезический метод; Mt=0.1	-
81	640777.52	2275653.23	Геодезический метод; Mt=0.1	-
82	640788.17	2275454.22	Геодезический метод; Mt=0.1	-
83	640798.81	2275255.22	Геодезический метод; Mt=0.1	-
84	640809.19	2275061.17	Геодезический метод; Mt=0.1	-
85	640818.52	2274887.14	Геодезический метод; Mt=0.1	-
86	640829.44	2274683.12	Геодезический метод; Mt=0.1	-
87	640839.02	2274504.08	Геодезический метод; Mt=0.1	-
88	640852.59	2274250.13	Геодезический метод; Mt=0.1	-
89	640863.24	2274051.10	Геодезический метод; Mt=0.1	-
90	640873.11	2273867.06	Геодезический метод; Mt=0.1	-
91	640882.41	2273693.01	Геодезический метод; Mt=0.1	-
92	640891.72	2273518.96	Геодезический метод; Mt=0.1	-
93	640901.59	2273334.91	Геодезический метод; Mt=0.1	-
94	640911.71	2273145.90	Геодезический метод; Mt=0.1	-
95	640922.35	2272946.86	Геодезический метод; Mt=0.1	-
96	640933.00	2272747.86	Геодезический метод; Mt=0.1	-
97	640943.65	2272548.86	Геодезический метод; Mt=0.1	-
98	640954.29	2272349.82	Геодезический метод; Mt=0.1	-
99	640963.62	2272175.78	Геодезический метод; Mt=0.1	-
100	640974.27	2271976.75	Геодезический метод; Mt=0.1	-
101	640984.94	2271777.74	Геодезический метод; Mt=0.1	-
102	640994.52	2271598.70	Геодезический метод; Mt=0.1	-
103	641005.18	2271399.70	Геодезический метод; Mt=0.1	-
104	641013.69	2271240.61	Геодезический метод; Mt=0.1	-
105	641023.29	2271061.58	Геодезический метод; Mt=0.1	-
106	641032.59	2270887.54	Геодезический метод; Mt=0.1	-

1	2	3	4	5
107	641042.19	2270708.46	Геодезический метод; Mt=0.1	-
108	641053.11	2270504.46	Геодезический метод; Mt=0.1	-
109	641060.28	2270370.16	Геодезический метод; Mt=0.1	-
110	641068.79	2270211.07	Геодезический метод; Mt=0.1	-
111	641076.50	2270066.99	Геодезический метод; Mt=0.1	-
112	641084.20	2269922.88	Геодезический метод; Mt=0.1	-
113	641091.91	2269779.04	Геодезический метод; Mt=0.1	-
114	641096.25	2269614.94	Геодезический метод; Mt=0.1	-
115	641118.47	2269618.78	Геодезический метод; Mt=0.1	-
116	641235.26	2269547.30	Геодезический метод; Mt=0.1	-
117	641394.50	2269453.94	Геодезический метод; Mt=0.1	-
118	641557.90	2269358.14	Геодезический метод; Mt=0.1	-
119	641729.93	2269257.31	Геодезический метод; Mt=0.1	-
120	641893.32	2269161.54	Геодезический метод; Mt=0.1	-
121	642030.82	2269080.91	Геодезический метод; Mt=0.1	-
122	642181.28	2268992.72	Геодезический метод; Mt=0.1	-
123	642366.26	2268884.30	Геодезический метод; Mt=0.1	-
124	642508.08	2268801.17	Геодезический метод; Mt=0.1	-
125	642654.24	2268715.49	Геодезический метод; Mt=0.1	-
126	642839.19	2268607.07	Геодезический метод; Mt=0.1	-
127	642959.45	2268536.58	Геодезический метод; Mt=0.1	-
128	643109.90	2268448.38	Геодезический метод; Mt=0.1	-
129	643259.84	2268360.50	Геодезический метод; Mt=0.1	-
130	643410.20	2268272.18	Геодезический метод; Mt=0.1	-
131	643539.01	2268196.51	Геодезический метод; Mt=0.1	-
132	643689.41	2268108.19	Геодезический метод; Mt=0.1	-
133	643831.17	2268024.94	Геодезический метод; Mt=0.1	-
134	644149.92	2267837.74	Геодезический метод; Mt=0.1	-
1	644233.61	2267830.75	Геодезический метод; Mt=0.1	-