


Схема расположения границ публичного сервитута

Объект: КЛ 0,4 кВ от КТП 439 фидер 10 Город-2, ВЛ 0,4 кВ от КТП-439 ф.10 Город-2


Местоположение: Пермский край, городской округ город Березники, г. Усолье

Площадь земель и/или части земельного участка, кв.м: 2106

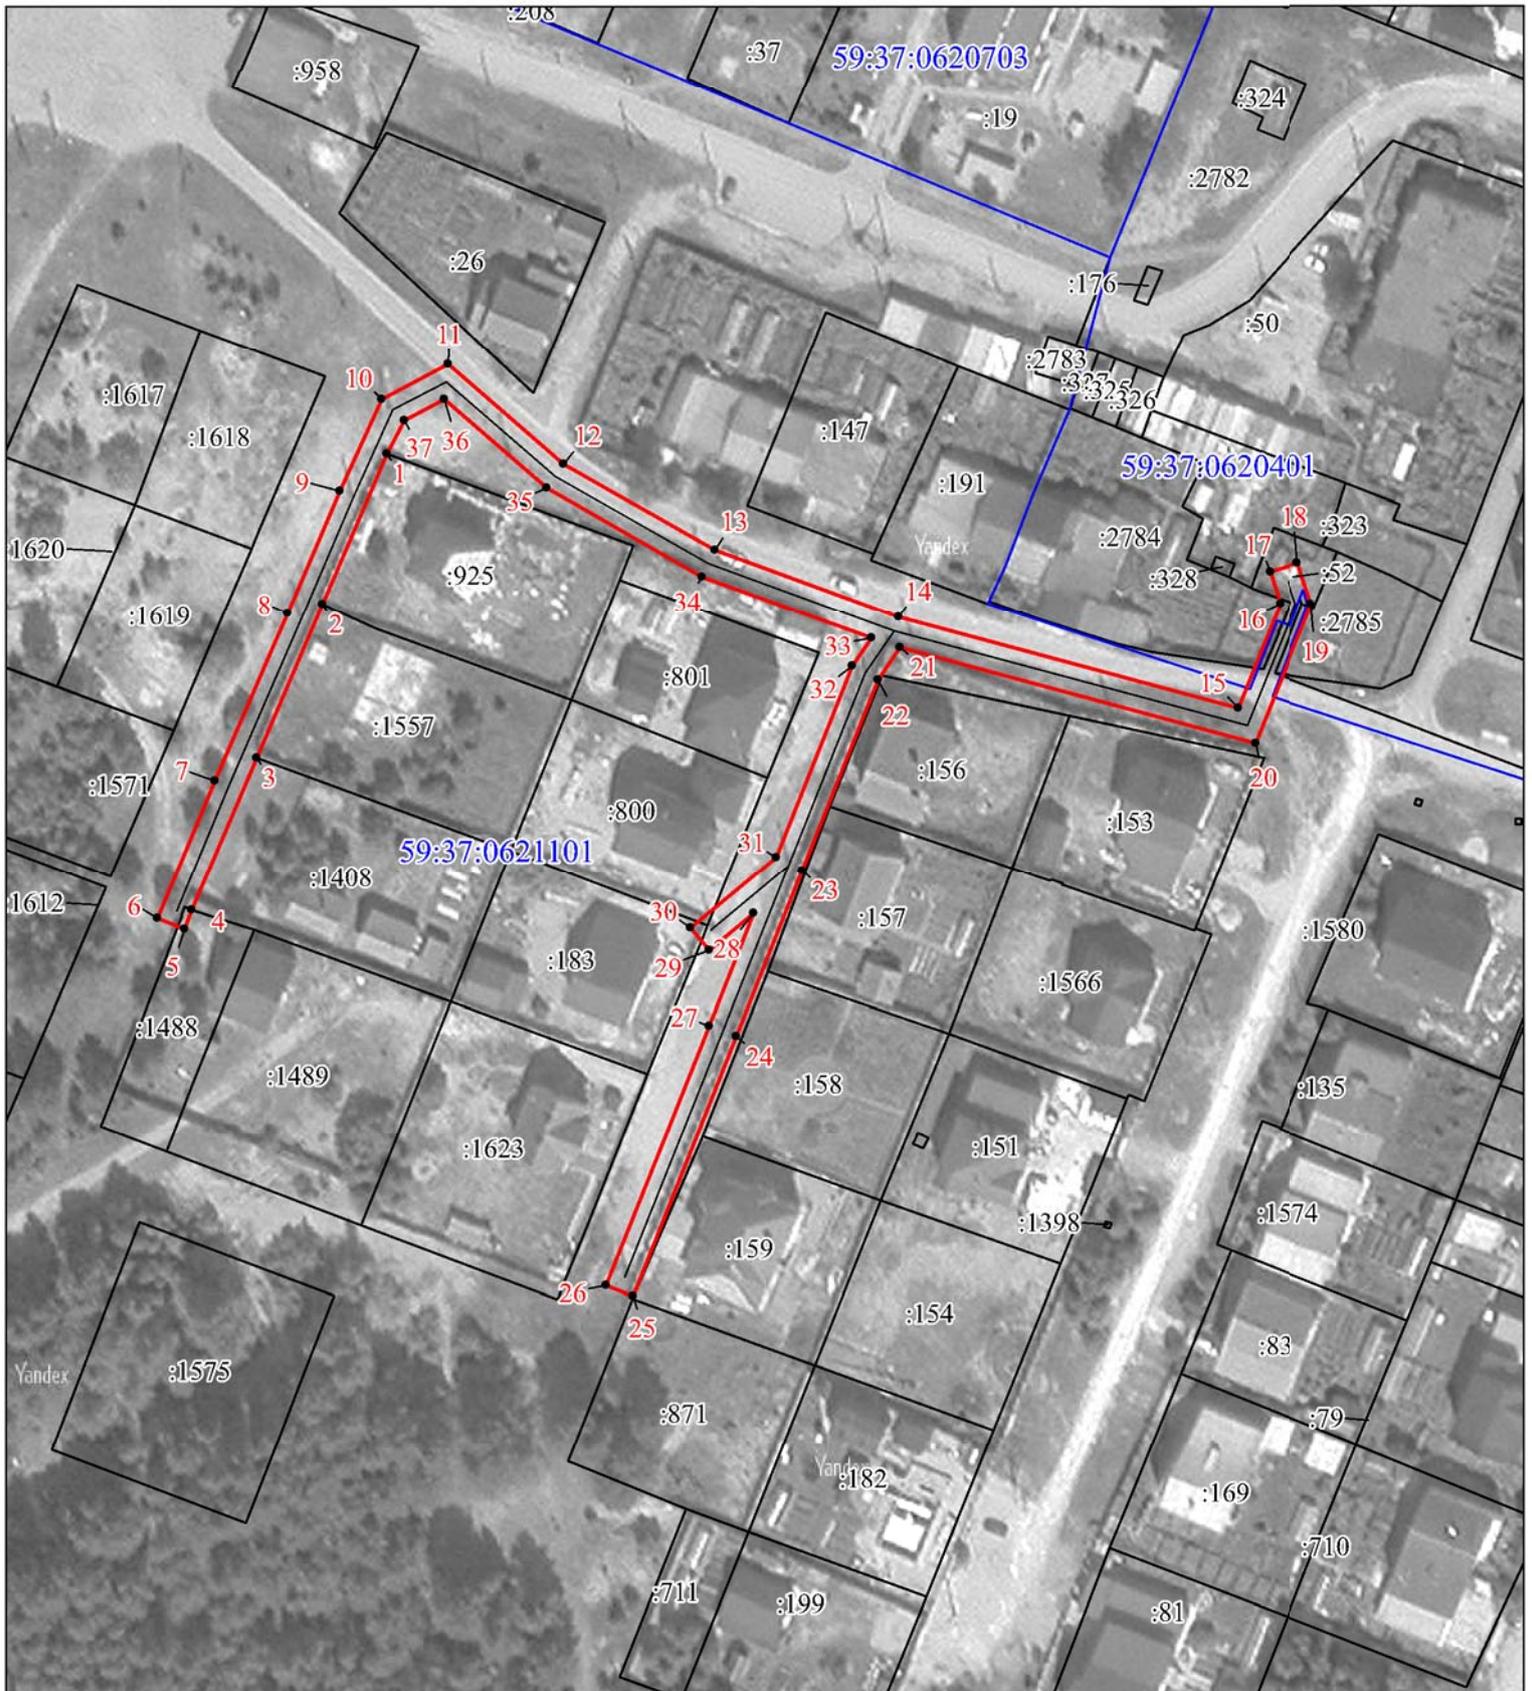

Масштаб 1:1300

Условные обозначения

 -  - проектные границы публичного сервитута
-  59:37:0621101 - кадастровый номер квартала
-  - границы кадастрового квартала
-  :22 - граница и номер земельного участка, сведения о котором внесены в ЕГРН
-  - ось линии
-  1 - обозначение характерной точки проектной границы публичного сервитута

ОПИСАНИЕ МЕСТОПОЛОЖЕНИЯ ГРАНИЦ ПУБЛИЧНОГО СЕРВИТУТА ПО ОБЪЕКТУ

КЛ 0,4 кВ от КТП 439 фидер 10 Город-2, ВЛ 0,4 кВ от КТП-439 ф.10 Город-2

(наименование объекта, местоположение границ которого описано (далее - объект))

Сведения об объекте					
№ п/п	Характеристики объекта			Описание характеристик	
1	2			3	
1	Местоположение объекта			Пермский край, город Березники г.о., Усьолье г	
2	Площадь объекта ± величина погрешности определения площади ($P \pm \Delta P$), м ²			2106 ± 16	
3	Иные характеристики объекта			-	
Сведения о местоположении границ объекта					
1. Система координат МСК-59, зона 2					
2. Сведения о характерных точках границ объекта					
Обозначение характерных точек границ	Координаты, м		Метод определения координат характерной точки	Средняя квадратическая погрешность положения характерной точки (Mt), м	Описание обозначения точки на местности (при наличии)
	X	Y			
1	2	3	4	5	6
1	672834.89	2256832.05	Геодезический метод	0.1	Закрепление отсутствует
2	672808.95	2256821.09	Геодезический метод	0.1	Закрепление отсутствует
3	672782.43	2256809.89	Геодезический метод	0.1	Закрепление отсутствует
4	672756.15	2256798.79	Геодезический метод	0.1	Закрепление отсутствует
5	672752.77	2256797.56	Геодезический метод	0.1	Закрепление отсутствует
6	672754.68	2256792.94	Геодезический метод	0.1	Закрепление отсутствует
7	672778.42	2256802.75	Геодезический метод	0.1	Закрепление отсутствует
8	672807.38	2256815.10	Геодезический метод	0.1	Закрепление отсутствует
9	672828.52	2256823.96	Геодезический метод	0.1	Закрепление отсутствует
10	672844.26	2256831.10	Геодезический метод	0.1	Закрепление отсутствует
11	672850.26	2256842.46	Геодезический метод	0.1	Закрепление отсутствует
12	672833.16	2256862.19	Геодезический метод	0.1	Закрепление отсутствует
13	672818.41	2256888.04	Геодезический метод	0.1	Закрепление отсутствует
14	672806.90	2256919.42	Геодезический метод	0.1	Закрепление отсутствует
15	672791.26	2256977.53	Геодезический метод	0.1	Закрепление отсутствует
16	672809.37	2256984.76	Геодезический метод	0.1	Закрепление отсутствует
17	672814.85	2256982.95	Геодезический метод	0.1	Закрепление отсутствует
18	672816.42	2256987.70	Геодезический метод	0.1	Закрепление отсутствует
19	672809.21	2256990.08	Геодезический метод	0.1	Закрепление

Сведения о местоположении границ объекта					
1. Система координат МСК-59, зона 2					
2. Сведения о характерных точках границ объекта					
Обозначение характерных точек границ	Координаты, м		Метод определения координат характерной точки	Средняя квадратическая погрешность положения характерной точки (Mt), м	Описание обозначения точки на местности (при наличии)
	X	Y			
					отсутствует
20	672785.28	2256980.53	Геодезический метод	0.1	Закрепление отсутствует
21	672801.64	2256919.73	Геодезический метод	0.1	Закрепление отсутствует
22	672796.08	2256916.00	Геодезический метод	0.1	Закрепление отсутствует
23	672763.06	2256903.02	Геодезический метод	0.1	Закрепление отсутствует
24	672734.51	2256891.84	Геодезический метод	0.1	Закрепление отсутствует
25	672689.75	2256874.28	Геодезический метод	0.1	Закрепление отсутствует
26	672691.58	2256869.63	Геодезический метод	0.1	Закрепление отсутствует
27	672736.33	2256887.18	Геодезический метод	0.1	Закрепление отсутствует
28	672755.72	2256894.77	Геодезический метод	0.1	Закрепление отсутствует
29	672749.32	2256887.17	Геодезический метод	0.1	Закрепление отсутствует
30	672753.14	2256883.95	Геодезический метод	0.1	Закрепление отсутствует
31	672765.45	2256898.58	Геодезический метод	0.1	Закрепление отсутствует
32	672798.42	2256911.54	Геодезический метод	0.1	Закрепление отсутствует
33	672803.26	2256914.81	Геодезический метод	0.1	Закрепление отсутствует
34	672813.85	2256885.92	Геодезический метод	0.1	Закрепление отсутствует
35	672829.06	2256859.29	Геодезический метод	0.1	Закрепление отсутствует
36	672844.24	2256841.77	Геодезический метод	0.1	Закрепление отсутствует
37	672840.64	2256834.94	Геодезический метод	0.1	Закрепление отсутствует
1	672834.89	2256832.05	Геодезический метод	0.1	Закрепление отсутствует